
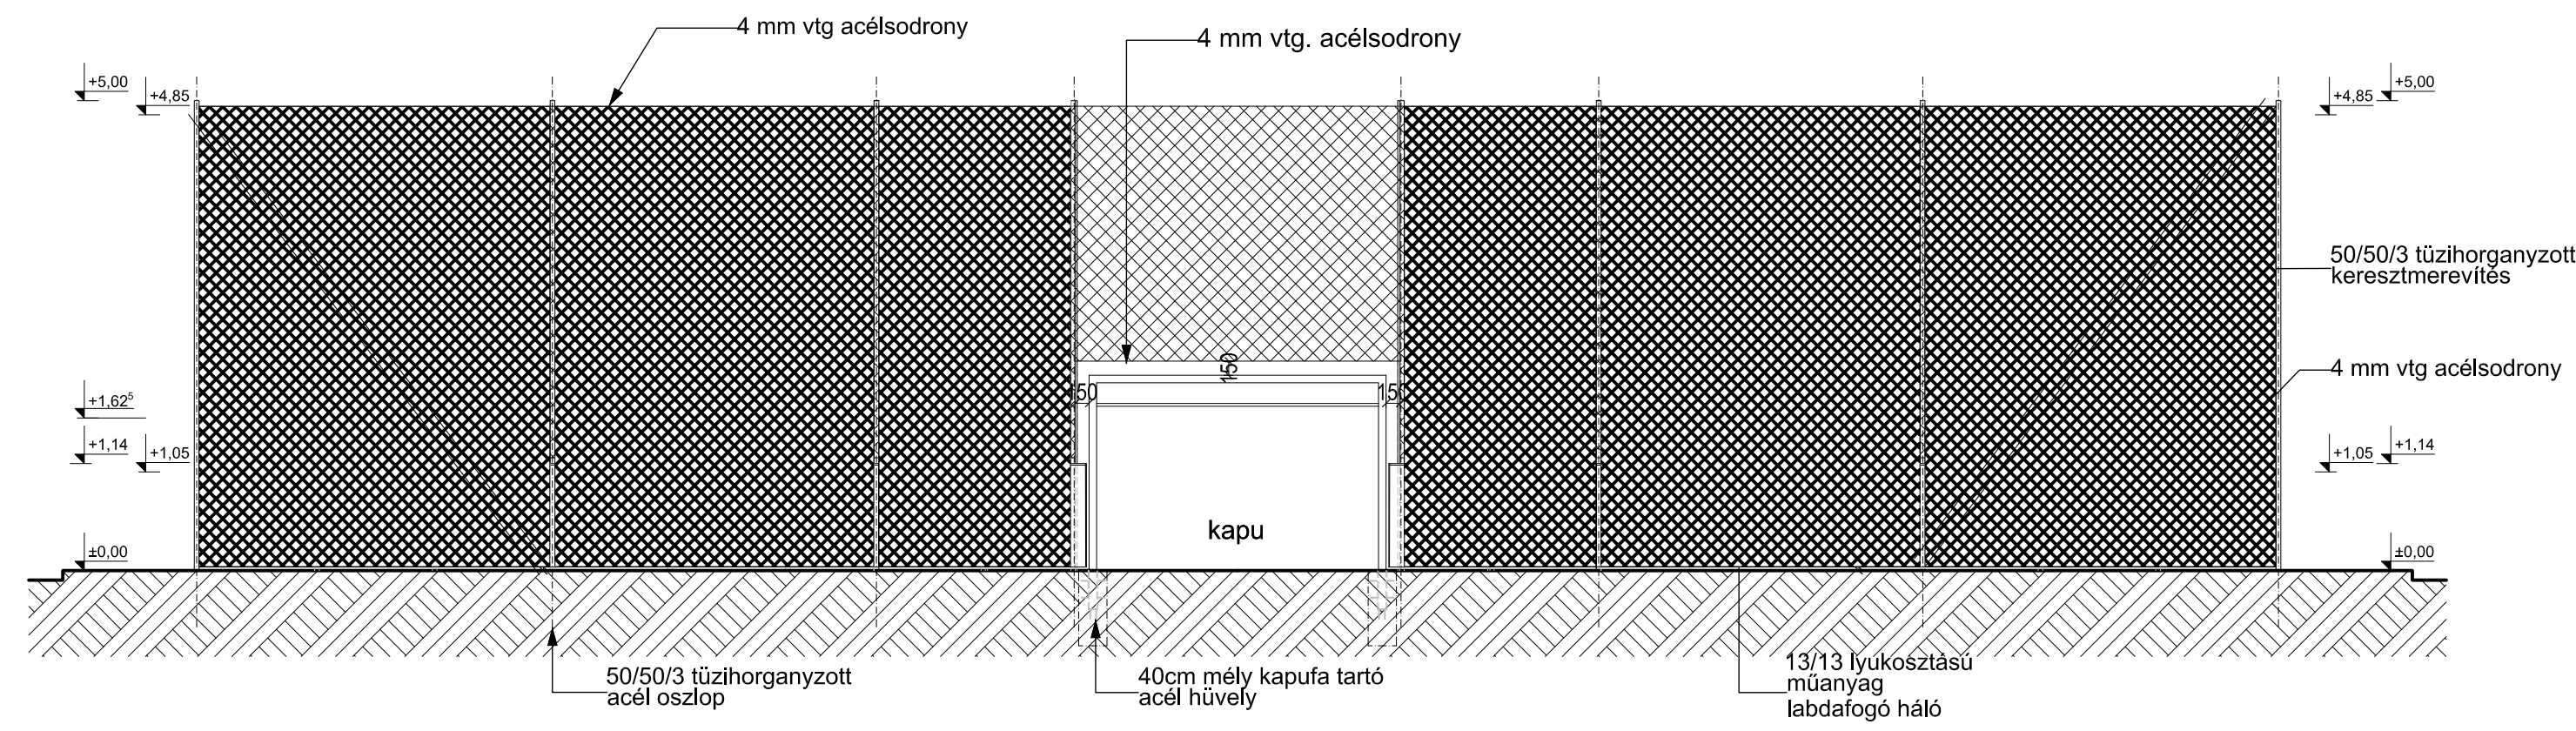


Labdafogóháló nézeti rajzai
(22 m x 42 m műfüves pálya)

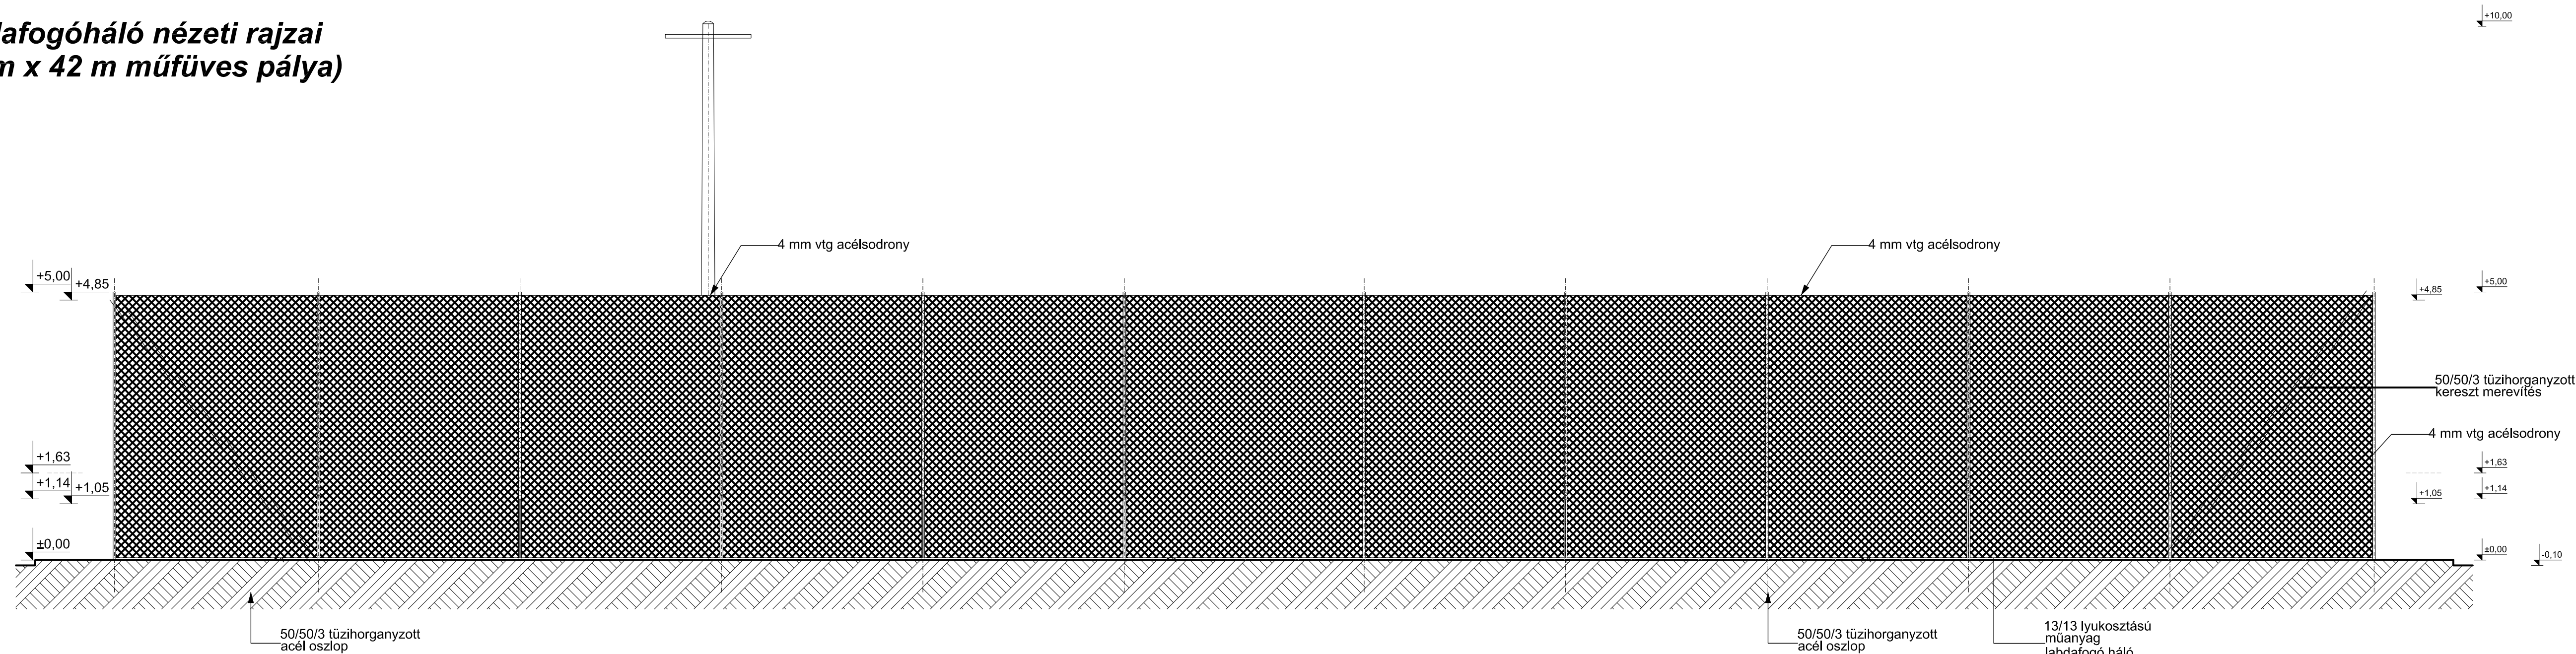

Műfüves labdarúgó nézeti rajzai - nézeti rajzok

Műfüves labdarúgó pálya kiviteli tervei	2026. január	É-4
8749 Zalakaros, Szőlő utca 16., 311/1 hrsz.	m=1:50	
felelős építész tervező: KÁLLI MARIANNA okl. építésszámárk É 20-0332 8931 Vácközd, Jákai M. u. 10.	megrendelő: Zalakaros Sportjáért Községi Alapítvány 8749 Zalakaros, Gyógyfürdő tér 1. elnök: Sinkovics Norbert	