
Turisztikai Látógatóközpont

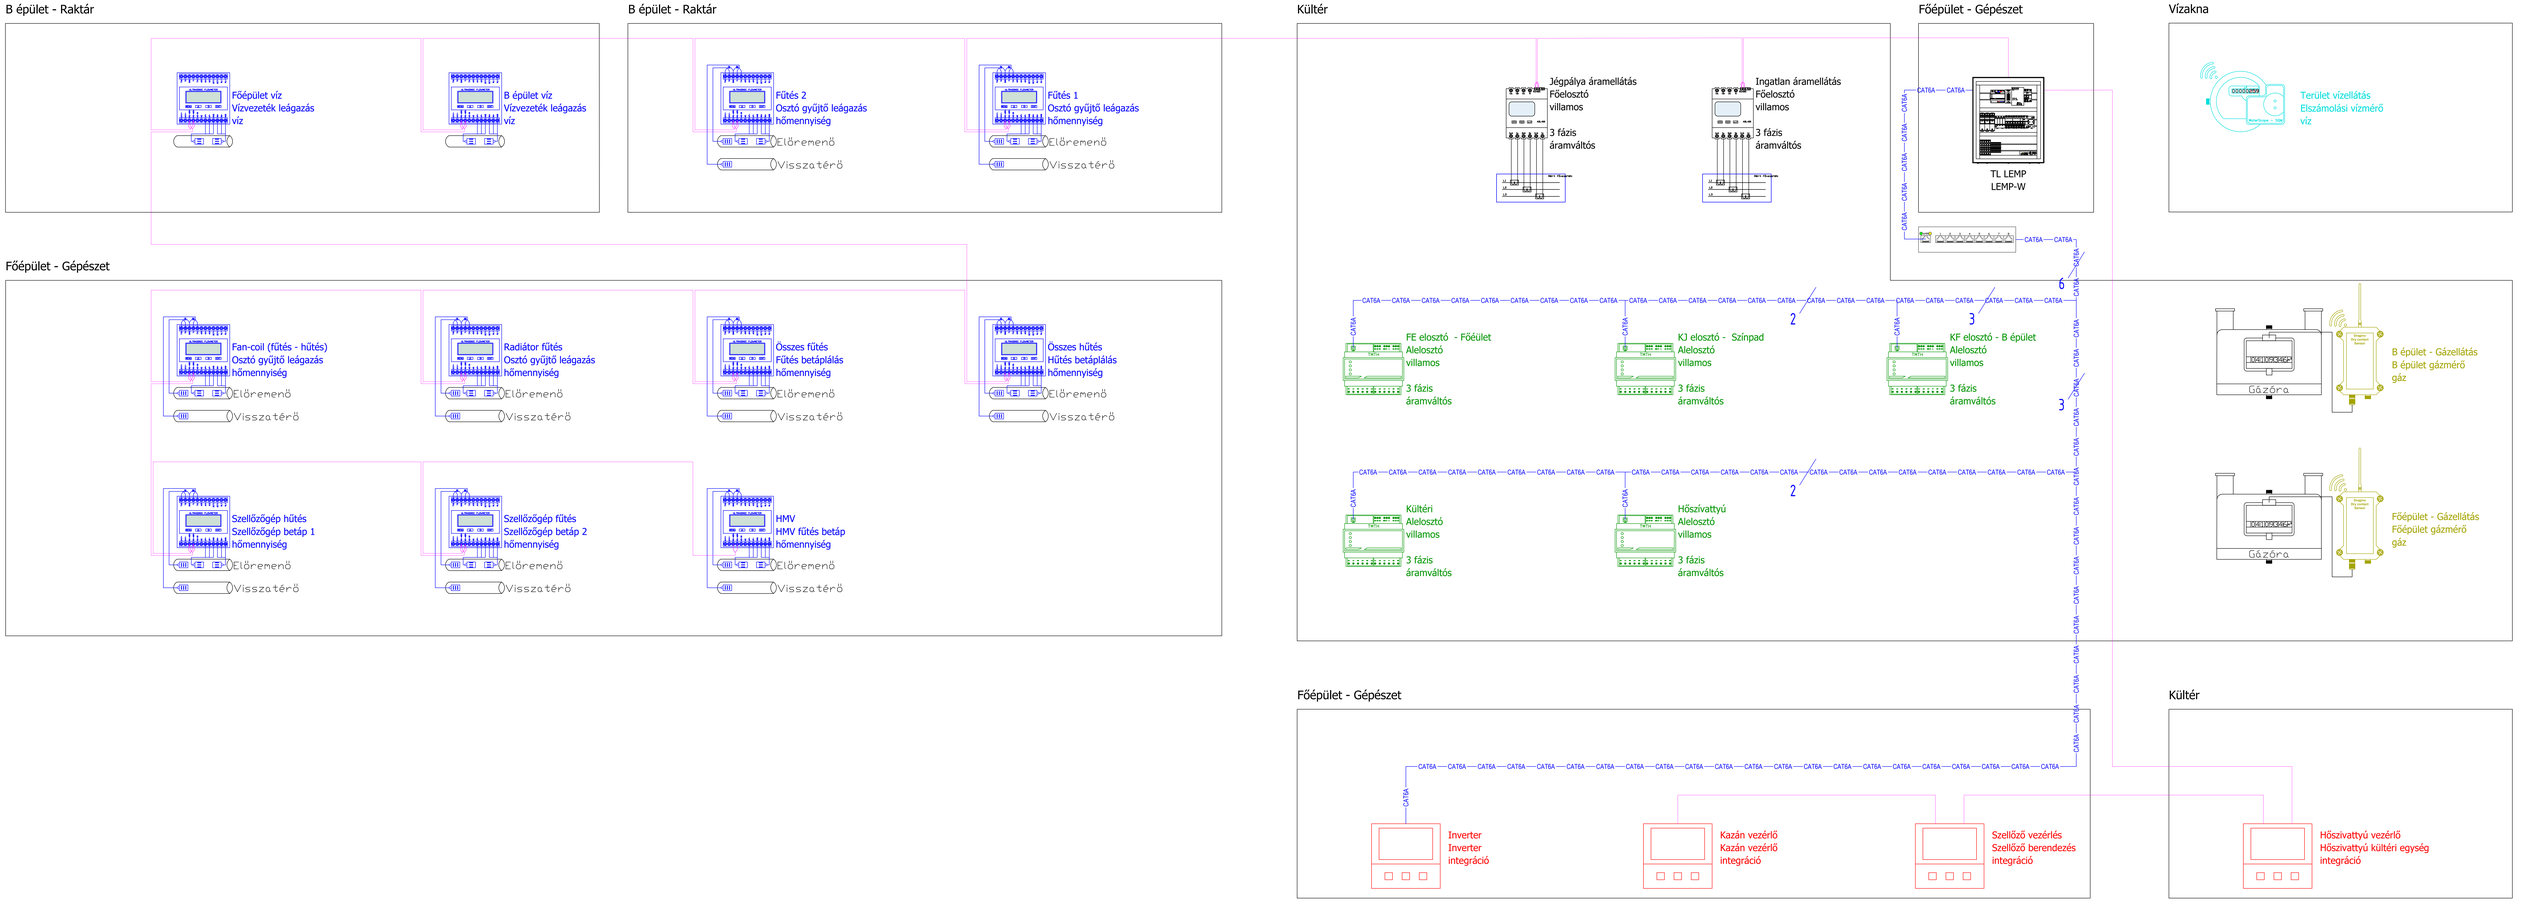

Jelmagyarázat:

CAT6A (RS485)

CAT6A

LORAWAN adatkapcsolat

Egyéb mérő eszközök:
- Helyiség
- Azonosító
- Mérés helye
- Mérés típusa

Villamos mérő:
- Azonosító
- Mérés helye
- Mérés típusa
- Áramérték [A]
- Fázis
- Mérő típusa

Munka:
Zalakaros Város Önkormányzata
DIMOP Plusz-2.1.1-24 pályázat

Rendszer:
Energia menedzsment rendszerek fejlesztése és bevezetése
Turisztikai Látogatóközpont

Felelős tervező: Kürtös Miklós
Jogosultságok: MV-ÉV, ME-V, TUI, SZÉS?,V HS-VH, HS-V, Vn, ÉN-ME

Tervező munkatársak:

Fákyl Miklós

Rajzoló:

Megrendelő:
Zalakaros Város Önkormányzata
8749 Zalakaros, Gyógyfürdő tér 1.

VR Tervezőiroda Kft.
Irroda: 1033 Budapest, Szentendrei út 64/B.
Telephely: 2001 Vác, Budapesti főút 53.
Tel.: +36 27 551-2414
E-mail: info@tervezoiroda.com

Terv szám: TV26-300-217-01
Tervszám: TV26-300-217

Dátum: 2026.10.22.
Revízió: R00
Méretarány: -

A terv a VR Tervezőiroda Kft. szellemi tulajdonát képezi, szerzői jogvédelem alatt áll. Bármiféle felhasználása kizárólag a tulajdonos hozzájárulásával történhet!

Munkaközi