

Fürdő Vendégház


Kazánház

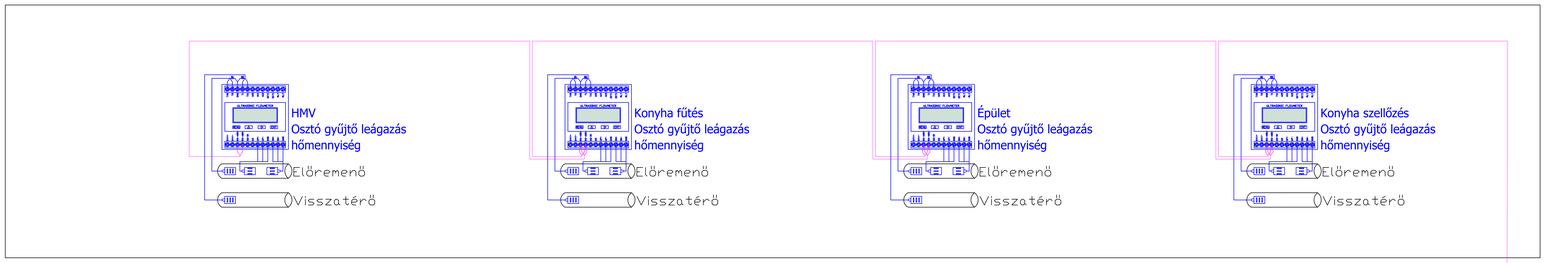


Épület homlokzat

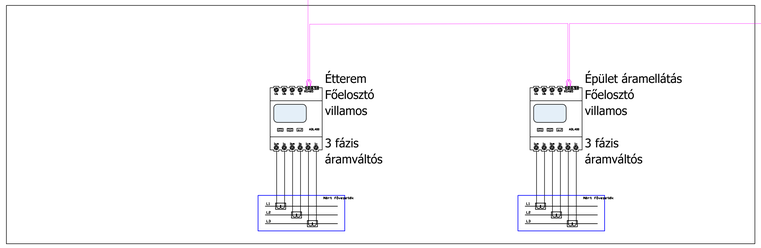


Kazánház

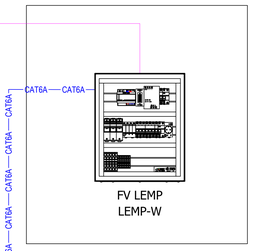


Vízakna

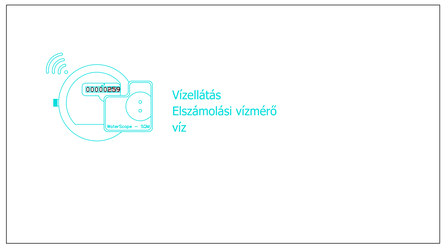


Épület homlokzat

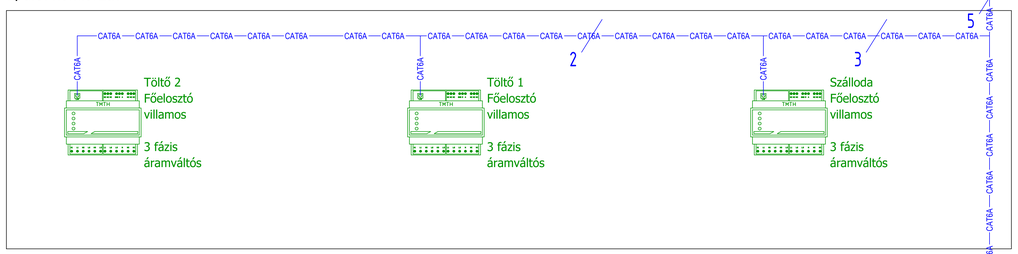


Konyha

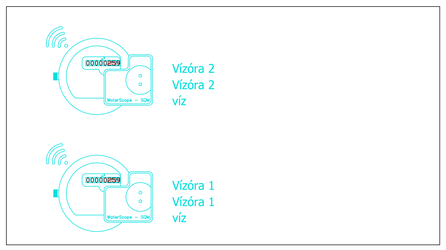


Ügyészség

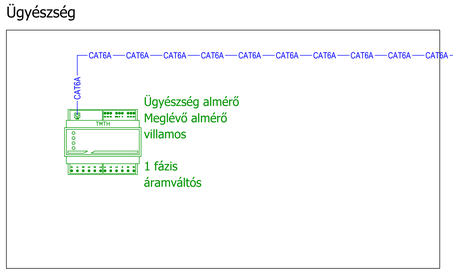

Tetőtér

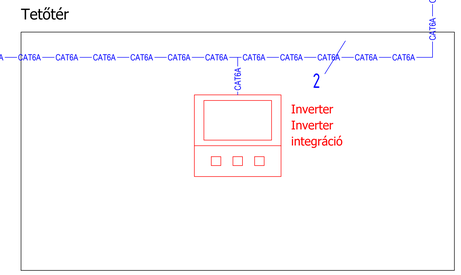

Gáz fogadó

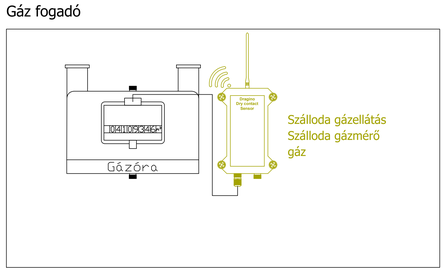

Jelmagyarázat:

- CAT6A (RS485)
- CAT6A
- LORAWAN

Villamos mérő:

- Azonosító
- Mérés helye
- Mérés típusa
- Áramérték [A]
- Fázis
- Mérő típusa

Egyéb mérő eszközök:

- Helyiség
- Azonosító
- Mérés helye
- Mérés típusa

Munka:
Zalakaros Város Önkormányzata
DIMOP Plusz-2.1.1-24 pályázat

Rendszer:
Energia menedzsment rendszerek fejlesztése és bevezetése
Fürdő Vendégház

Felelős tervező: Kürtös Miklós
Jogosultságok: MV-ÉV, ME-V, TUJ, SZÉS7,V HI-VN, HI-V, Vn, EN-ME

Tervező munkatársak
Fáklyás Ákos

Rajzoló:

Megrendelő:
Zalakaros Város Önkormányzata
8749 Zalakaros, Gyógyfürdő tér 1.

VR Tervezőiroda Kft.
Iroda: Budapest, Hajó u. 64/B.
Székhely: 2600 Vác, Budapesti főút 53.
Tel.: +36 27 511-2414
info@tervezoiroda.com

Tervszám: TV26-300-217-02
Dátum: 2026.10.22.
Méretarány: -
Revízió: R00

A terv a VR Tervezőiroda Kft. szellemi tulajdonát képezi, szerzői jogvédelem alatt áll. Bármiféle felhasználása kizárólag a tulajdonos hozzájárulásával történhet!

Munkapéldány