




Polgármesteri Hivatal

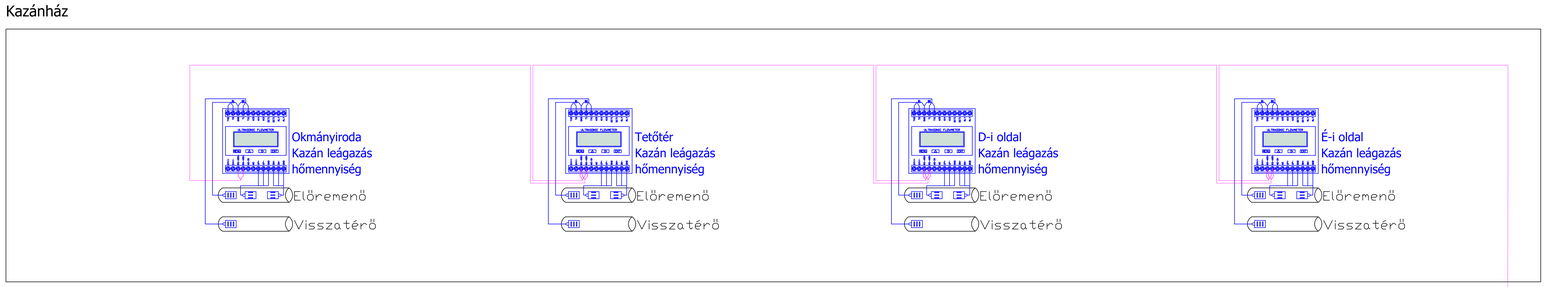


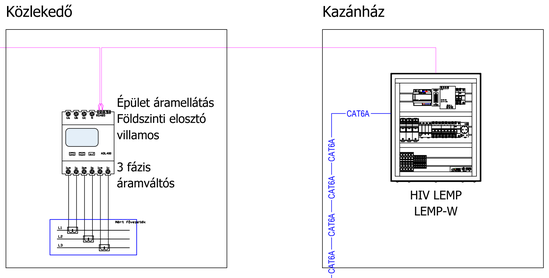

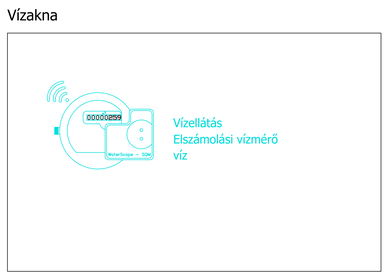

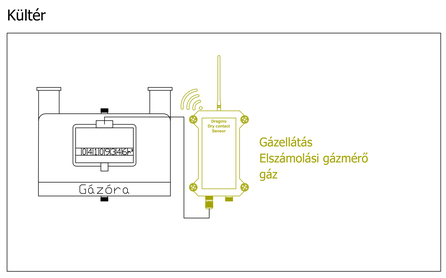

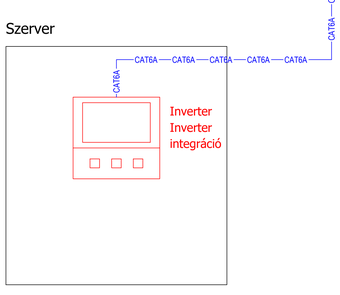

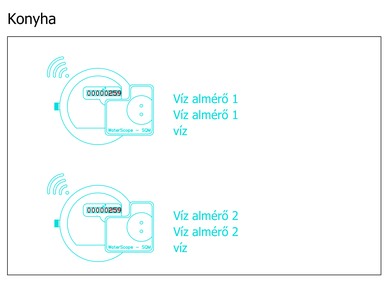

Jelmagyarázat:

- CAT6A (RS485)
- CAT6A — CAT6A
- LORAWAN

Villamos mérő:

- Azonosító
- Mérés helye
- Mérés típusa
- Áramérték [A]
- Fázis
- Mérő típusa

Egyéb mérő eszközök:

- Helyiség
- Azonosító
- Mérés helye
- Mérés típusa

Munka:
Zalakaros Város Önkormányzata
DIMOP Plusz-2.1.1-24 pályázat

Rendszer:
Energia menedzsment rendszerek fejlesztése és bevezetése
Polgármesteri Hivatal

Felelős tervező: Kürtös Miklós
Jogosultságok: MV-ÉV, ME-V, TU, SZÉS7,V HI-VN, HI-V, Vn, EN-ME

Tervező munkatársak:
Fáklyás Ákos

Rajzoló:

Megrendelő:
Zalakaros Város Önkormányzata
8749 Zalakaros, Gyógyfürdő tér 1.

VR Tervezőiroda Kft.
Iroda: Budapest, Dan[illegible] út. 64/B.
Székhely: 2700 Vác, Budapesti főút 53.
Tel.: [illegible] 151-2414
mail: iroda@tervezoiroda.com

Tervszám: TV26-300-217-13
Vállalkozási tervszám: TV26-300-217

Dátum: 2026.10.22.
Méretarány: -
Revízió: R00

A terv a VR Tervezőiroda Kft. szellemi tulajdonát képezi, szerzői jogvédelem alatt áll. Bármiféle felhasználása kizárólag a tulajdonos hozzájárulásával történhet!

Munkaközi