


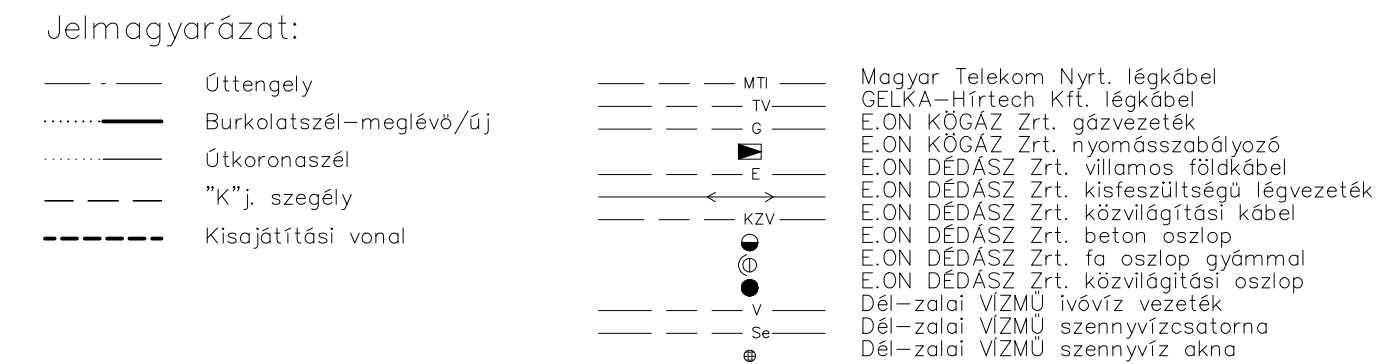

Tárgy:		Zalakaros, Kilitő utca felújítása	
Megrendelő:		Zalakaros Város Önkormányzata Levelezési cím: 8749, Zalakaros, Gyógyfürdő tér 1. Tel.: +36 93/ 340 100 E-mail: polgarmester@zalakaros.hu	PST kód:

Jóváhagyó bélyegző:

Tervező:		 Székhely: 8900 Zalaegerszeg, Batsányi J. u. 9. Iroda: 8900 Zalaegerszeg, Kőváriasszony u. 8. Telefon, fax: +36-92/598-757, +36-30/247-56-29 Email: info@pannoniway.hu Web: www.pannoniway.hu		Gyveztő: Tuskó Zsolt Hódvezető: Salamon Péter Projektvezető: Kálmán Tünde	
Tervező: Tarsányi Póti Hígia	Tervező: Bencsik László KE-K-18-00803	Feladó: Salamon Péter KE-K-20-0541	Ellenőr: Tuskó Zsolt KE-K-20-0087	Tervszám: 2723	
Terv tárgya: Zalakáros, Kilitő utca felújítása				Dátum: 2023.06.15. Szakasz: 00 Szállítási item jele: V01	
Tervfázis: KIVITELI TERV A3 ŰPTÉPÍTÉS				Tervfázis jele: K Szakág jele: A3	
Megnevezés: Részletes helyszínrajz				Méretarány: M=1:500 Rajtszám: A3.04	
Fáj elnevezés:				QR kód:	
Ez a terv a PANNONIWAY szellemi tulajdona, melynek védelmét jogszabály biztosítja. A digitális változat a tervező által aláírt alapú alapú tervdokumentáció tervszamos másolata.					