


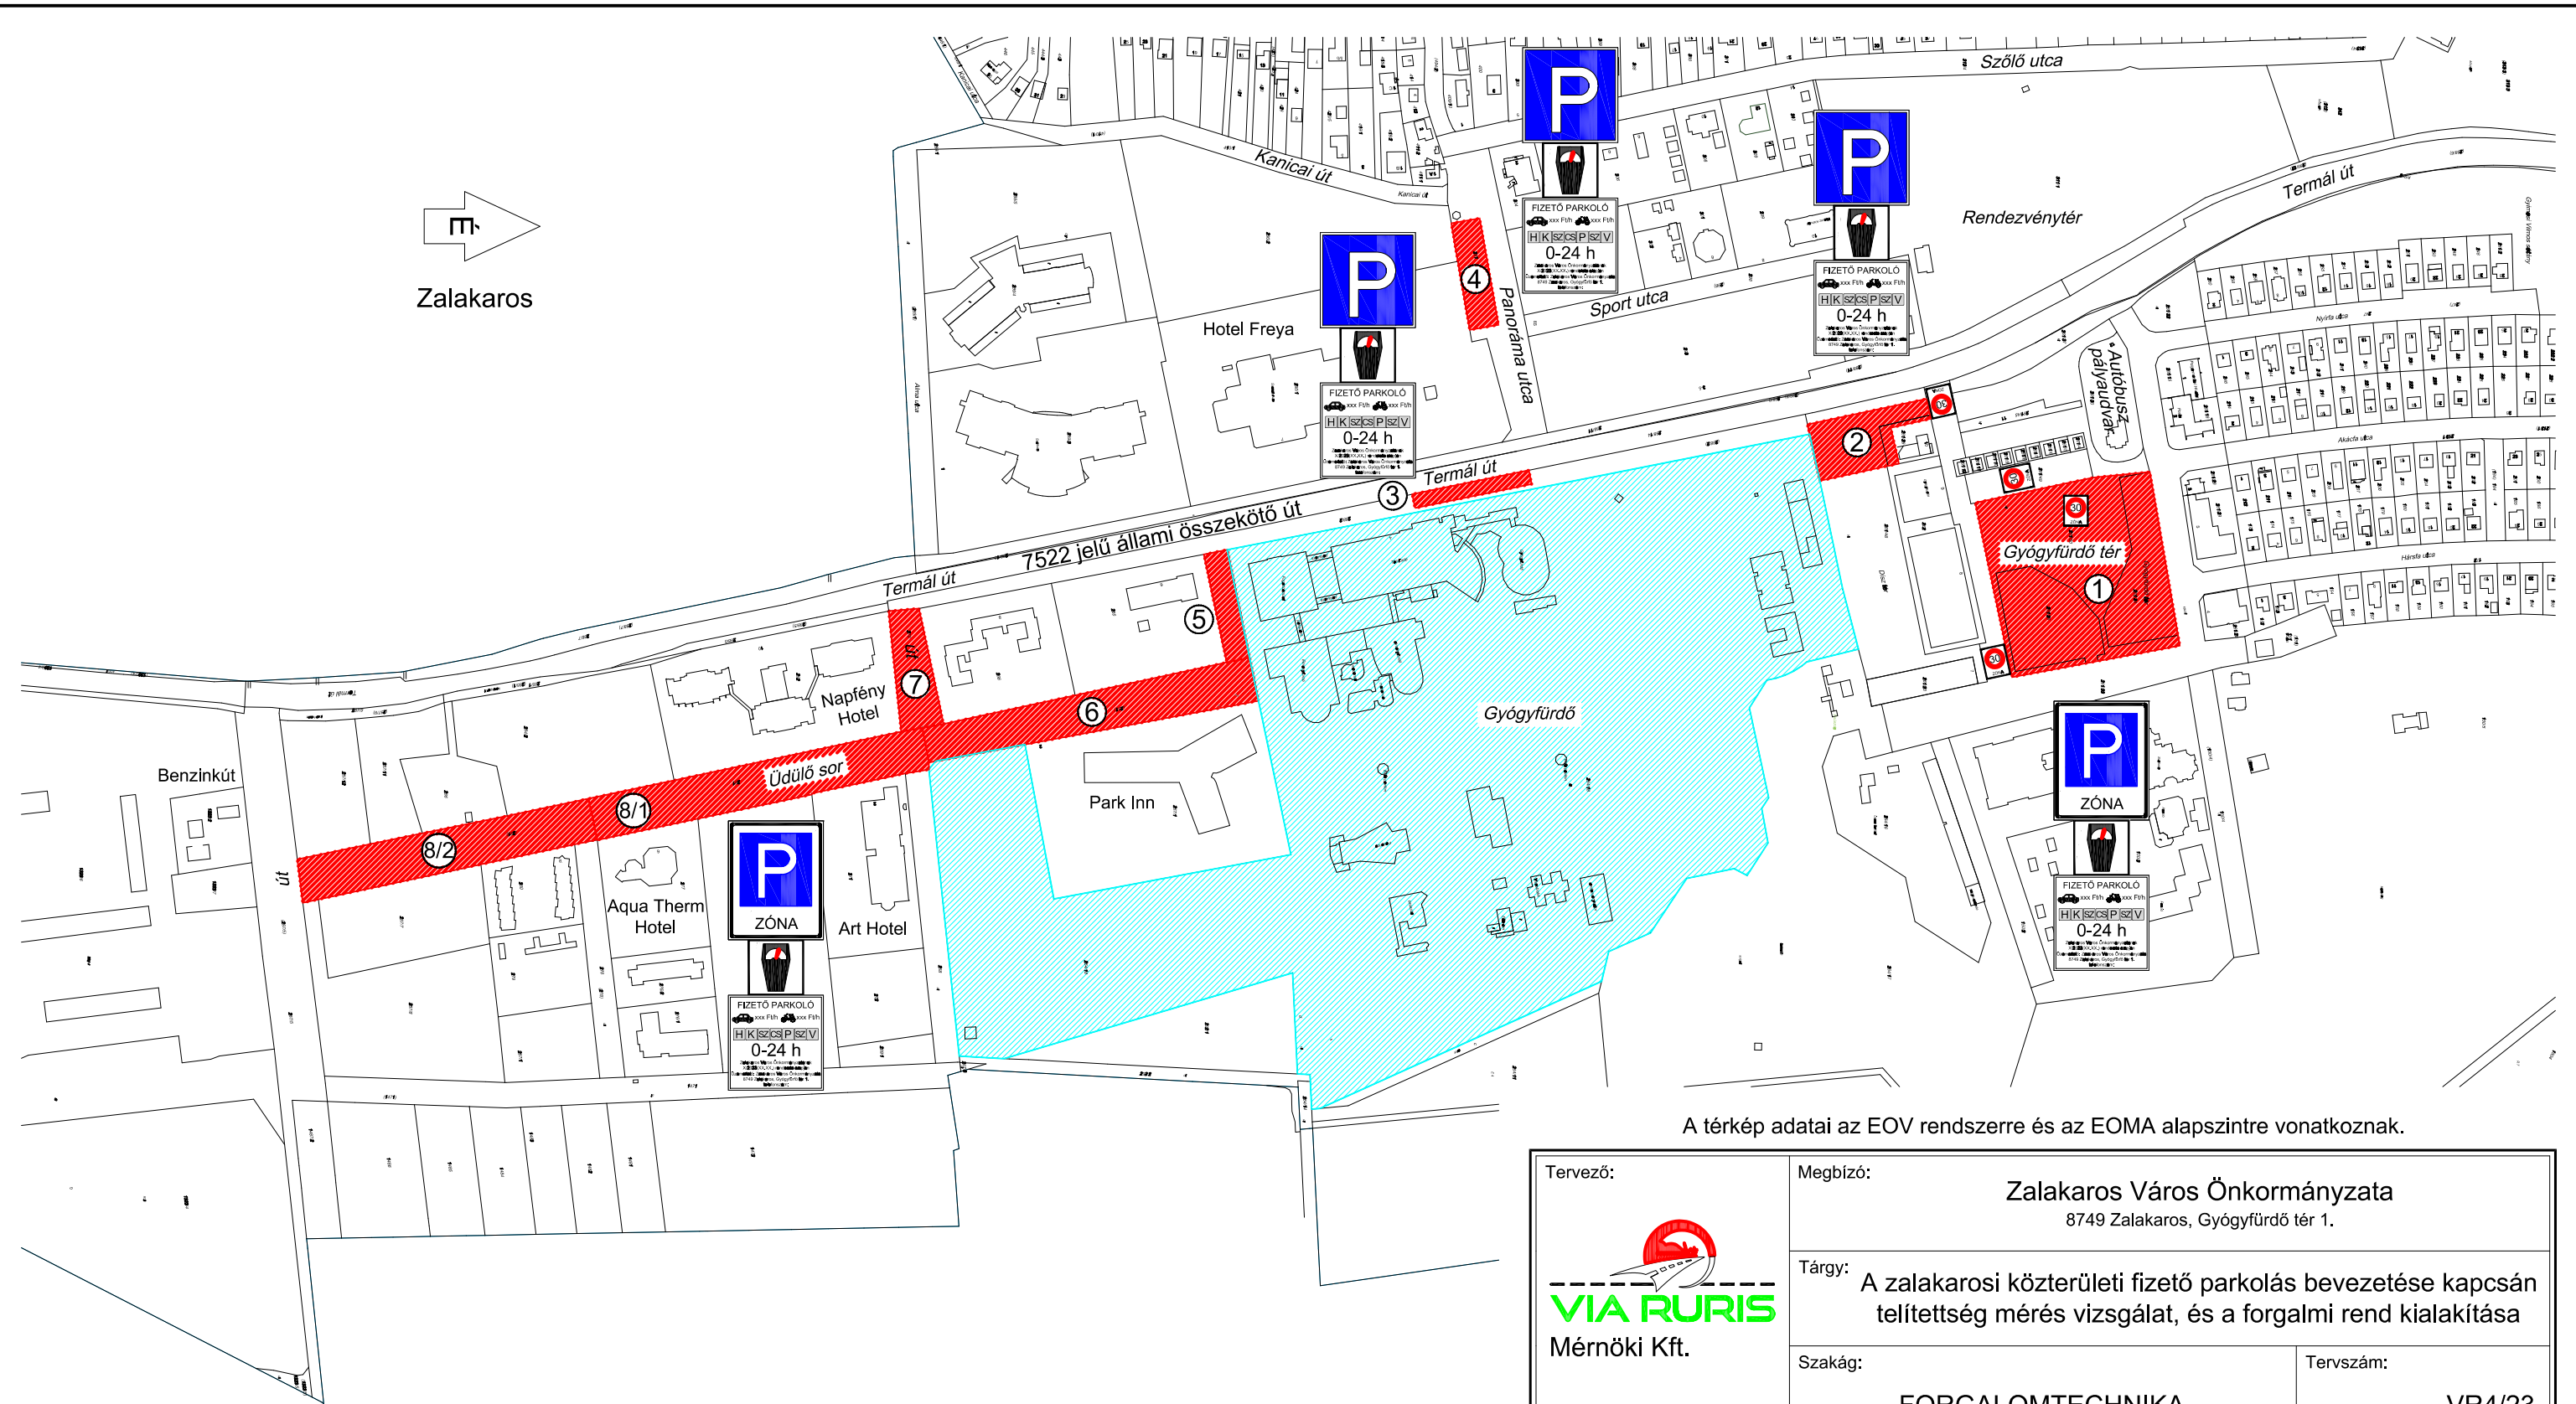

A térkép adatai az EOVS rendszerre és az EOMA alapszintre vonatkoznak.

Tervező:  Mérnöki Kft. 8800 Nagykanizsa Városkapu körút 3/A, fsz/1 Tel.: 30/298-1419 e-mail: viaruris@gmail.com		Megbízó: Zalakaros Város Önkormányzata 8749 Zalakaros, Gyógyfürdő tér 1.	
Tárgy: A zalakarosi közterületi fizető parkolás bevezetése kapcsán telítettség mérés vizsgálat, és a forgalmi rend kialakítása		Szakág: FORGALOMTECHNIKA	
Részművelet: DÍJFIZETŐ ÖVEZETEK JAVASOLT BESOROLÁSA		Tervszám: VR4/23	
Rajzméret: 0,12m²		Tervfázis: KIVITELI	
Rajzszám: 3.		Méretarány: M=1:4.000	
Felelős tervező:  Erdélyi László KÉ-K/20-0578		Dátum: 2023. szeptember	

Ez a terv a Tervező szellemi tulajdona, melynek védelmét az 1999. évi LXXVI. törvény biztosítja.
A digitális változat a Tervező által aláírt papíralapú tervdokumentáció tervazonos másolata.