



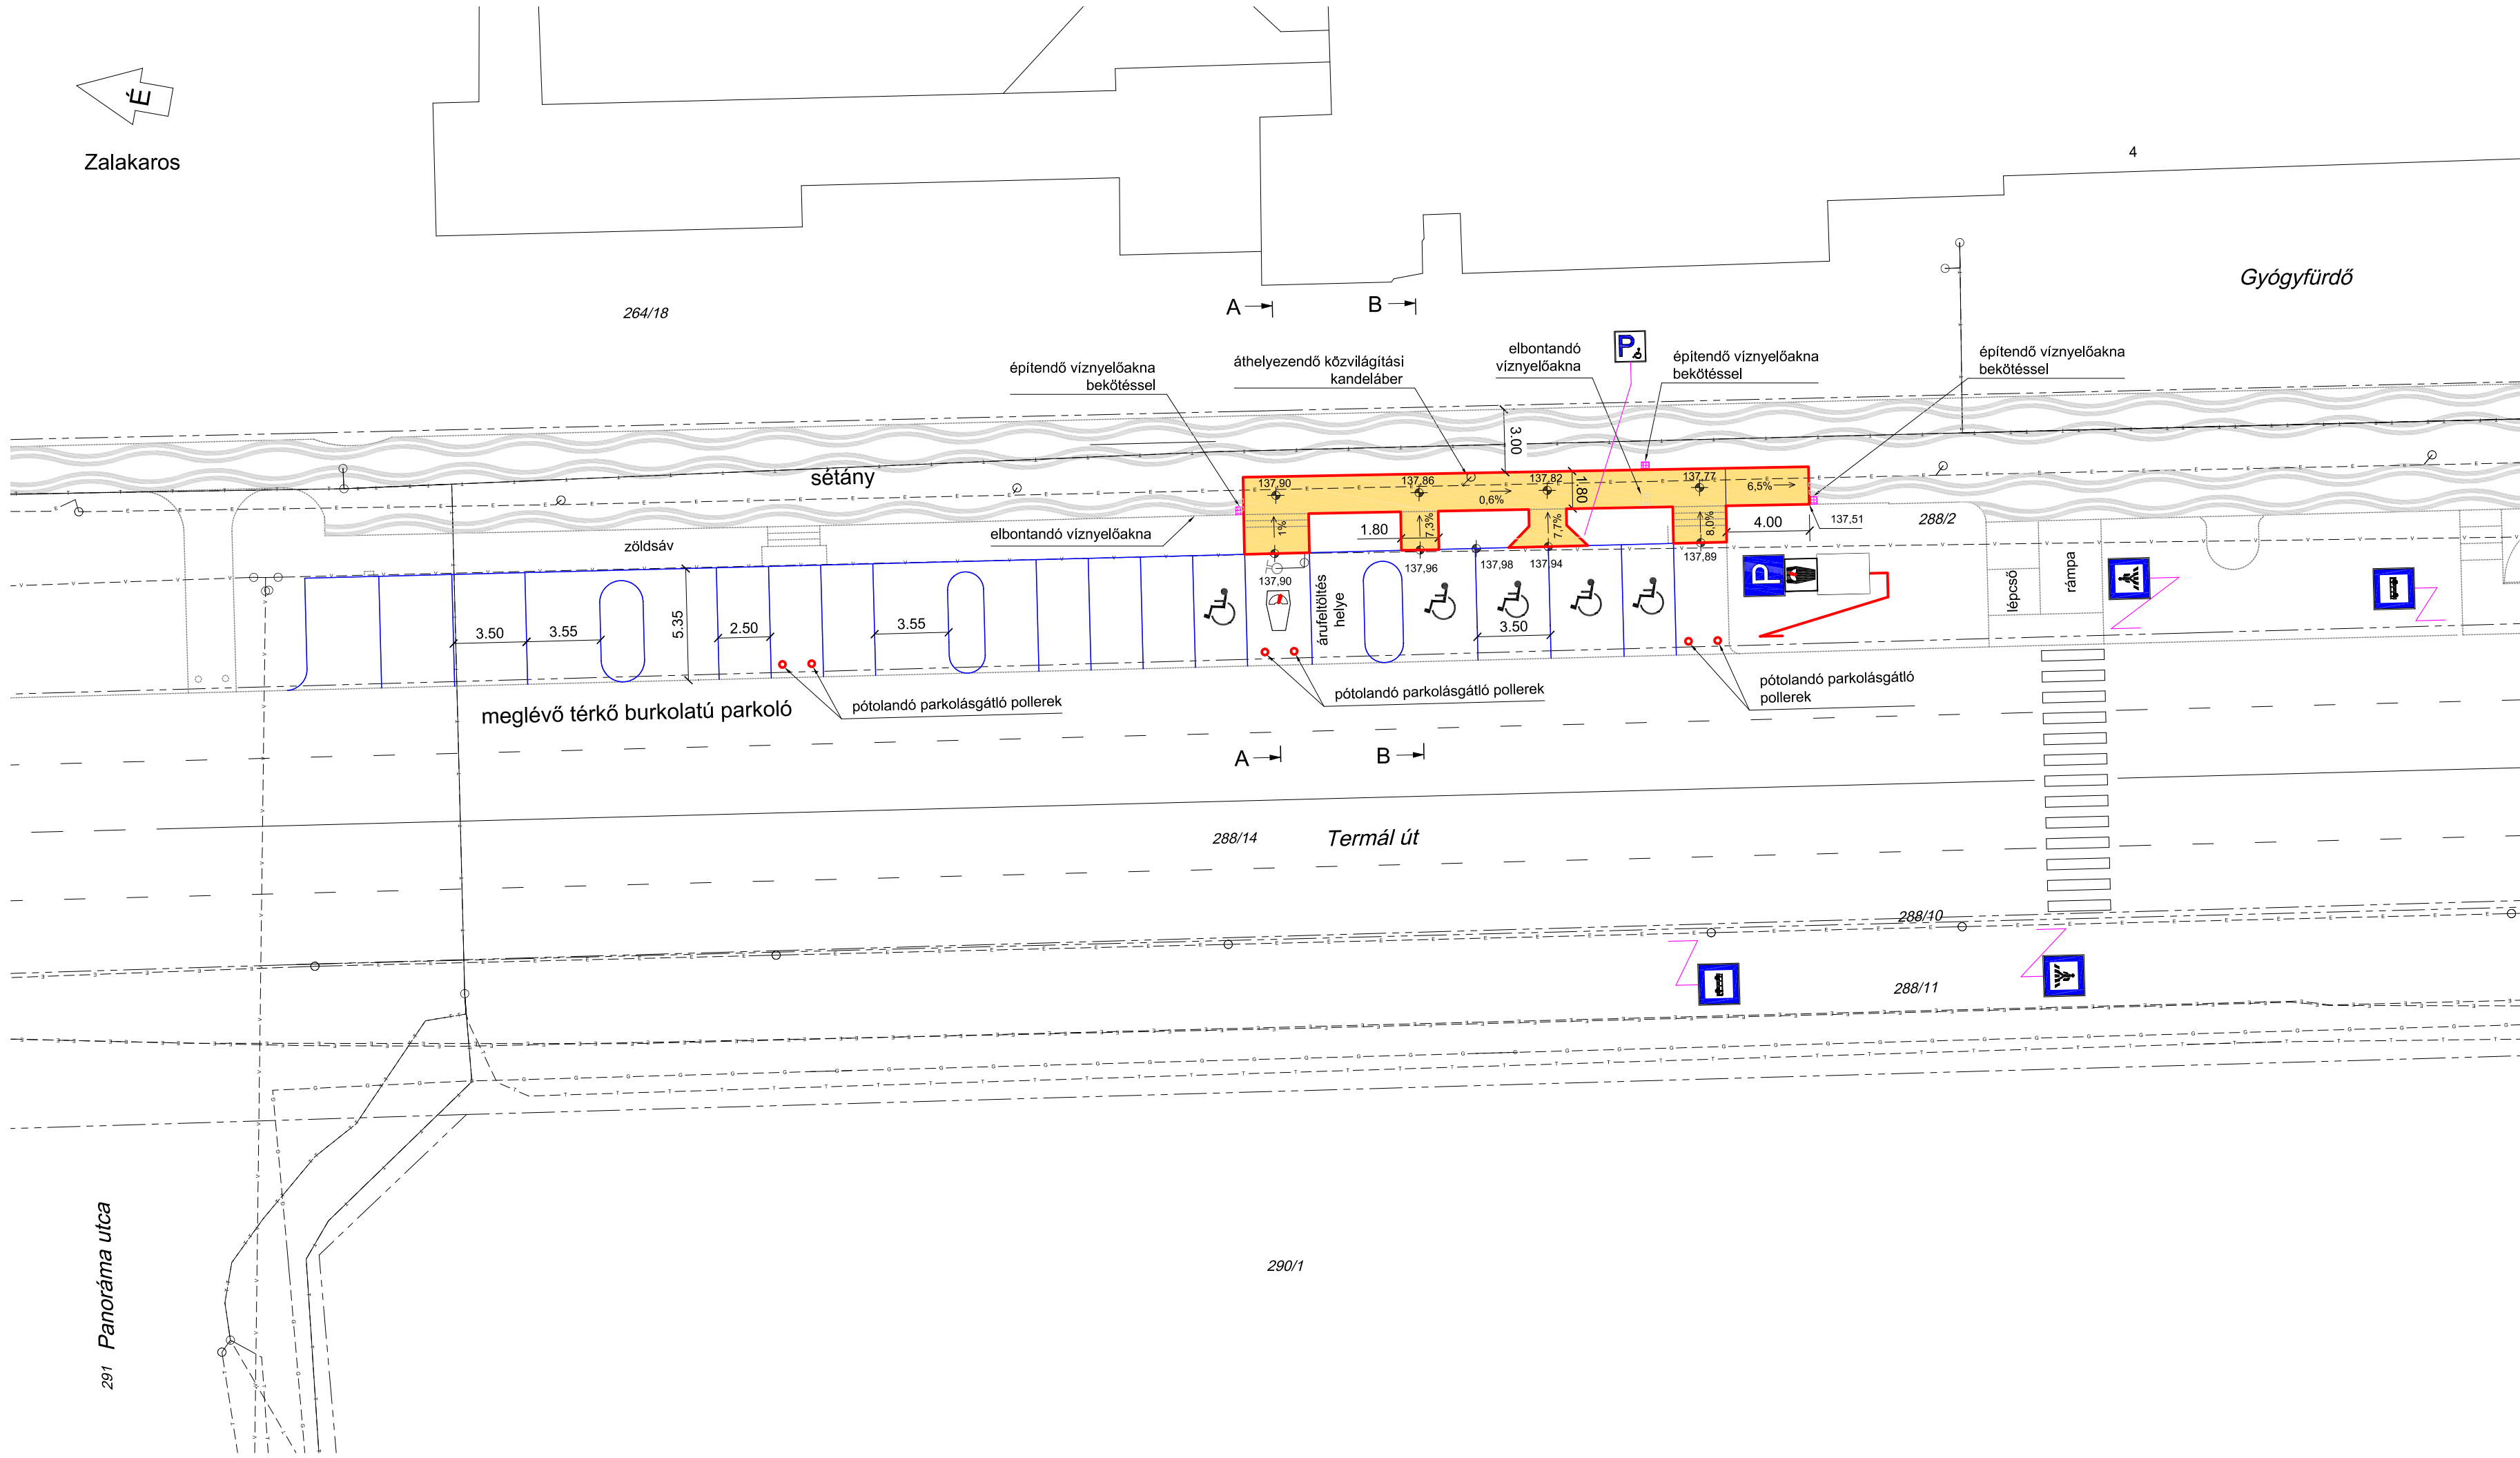

A-A metszet

M = 1/ 50

Alapmagasság=136.5

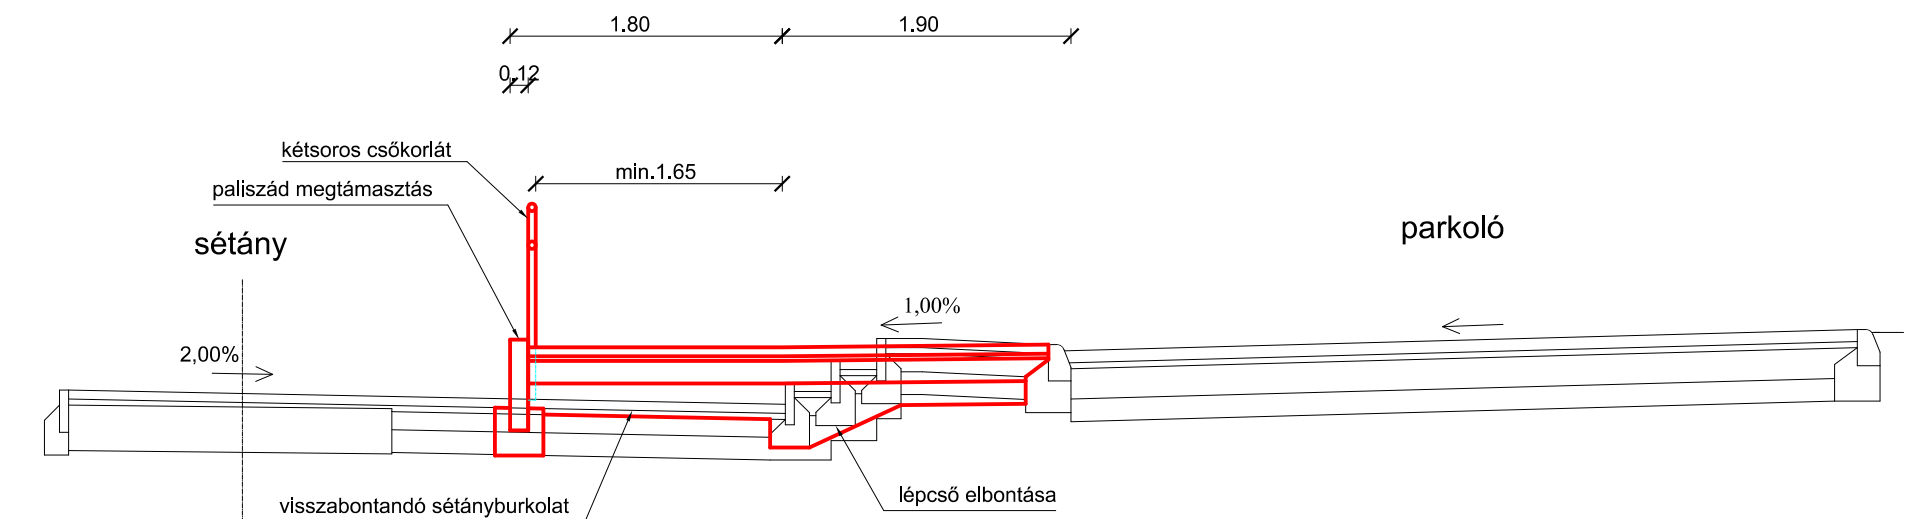


TEREP	Távolságok a tengelytől	-1.21	-1.15	0.00	3.59	4.50	5.48	10.68
	Magasságok	137.64	137.64	137.62	137.54	137.69	137.98	138.04
TERVEZETT	Távolságok a tengelytől				1.75	1.68	1.88	5.33
	Magasságok				137.95	137.90	137.90	137.92

B-B metszet

M = 1/ 50

Alapmagasság=136.5

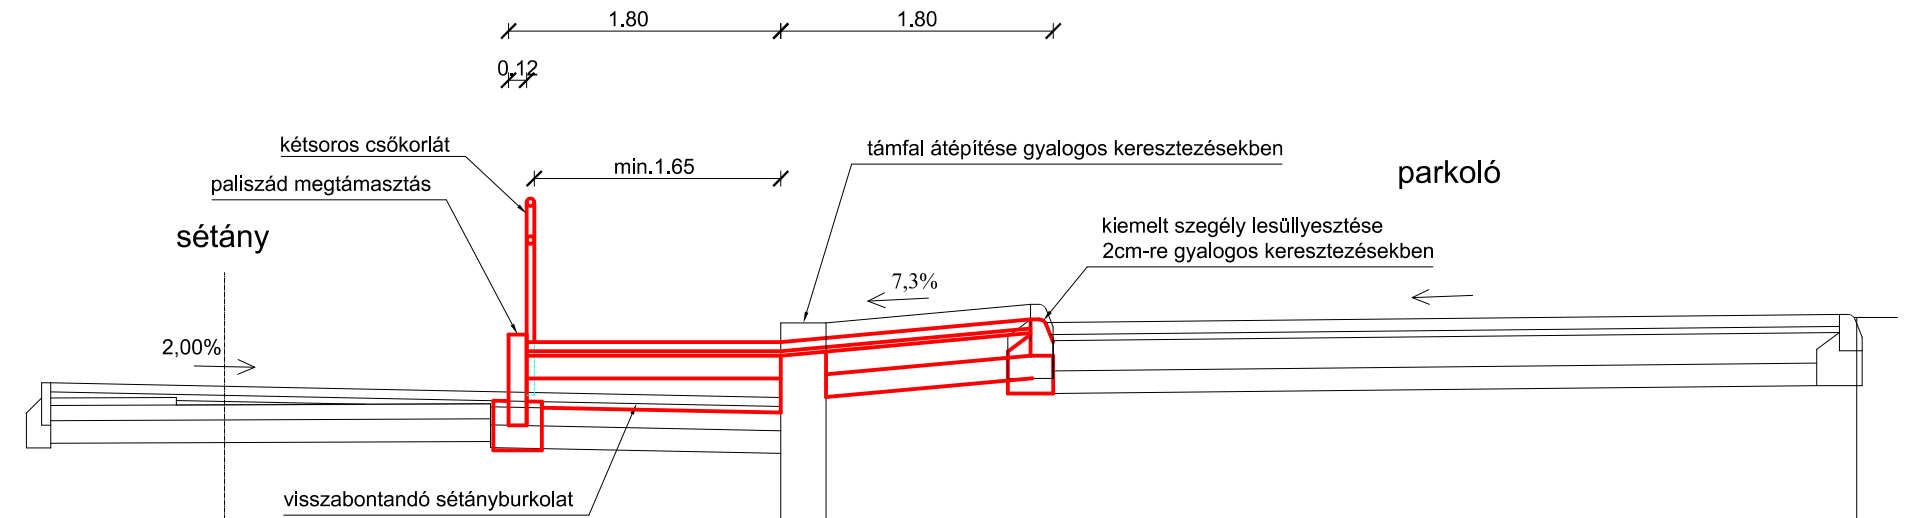

TEREP	Távolságok a tengelytől	-1.21	-1.15	0.00	3.68	5.33	10.68
	Magasságok	137.58	137.58	137.56	137.48	137.98	138.03
TERVEZETT	Távolságok a tengelytől				1.88	2.00	5.33
	Magasságok				137.01	137.66	137.98

- Termál úti parkoló
- mozgáskorlátozott: 5db
 - normál: 12db
 - parkolóautomaták száma: 1db

Jelmagyarázat:

- meglévő jelzőtábla
- tervezett jelzőtábla
- elbontandó jelzőtábla
- parkolóhelyek kiosztása
- földrészlet határ
- tervezett mozgáskorlátozott járdakapcsolat a sétányhoz
- parkolóautomata tervezett helye

A térkép adatai az EOVS rendszerre és az EOMA alapszintre vonatkoznak.

 Mérnöki Kft. 8800 Nagykanizsa Városcsúcs körút 3/A, fsz/1 Tel.: 30/298-1419 e-mail: viaruris@gmail.com	Megbízó: Zalakaros Város Önkormányzata 8749 Zalakaros, Gyógyfürdő tér 1.	
	Tárgy: A zalakarosi közterületi fizető parkolás bevezetése kapcsán telítettség mérés vizsgálat, és a forgalmi rend kialakítása	
	Szakág: FORGALOMTECHNIKA	Tervszám: VR4/23
	Tervfázis: KIVITELI	Rajzszám: 4.2.
Részművelet: HELYSZÍNRAJZ III. (Termál út)		Méretarány: M=1:250
Rajzméret: 0,31m²	Tervező: 	Dátum: 2023. szeptember

Ez a terv a Tervező szellemi tulajdona, melynek védelmét az 1999. évi LXXVI. törvény biztosítja. A digitális változat a Tervező által aláírt papíralapú tervdokumentáció tervazonos másolata.