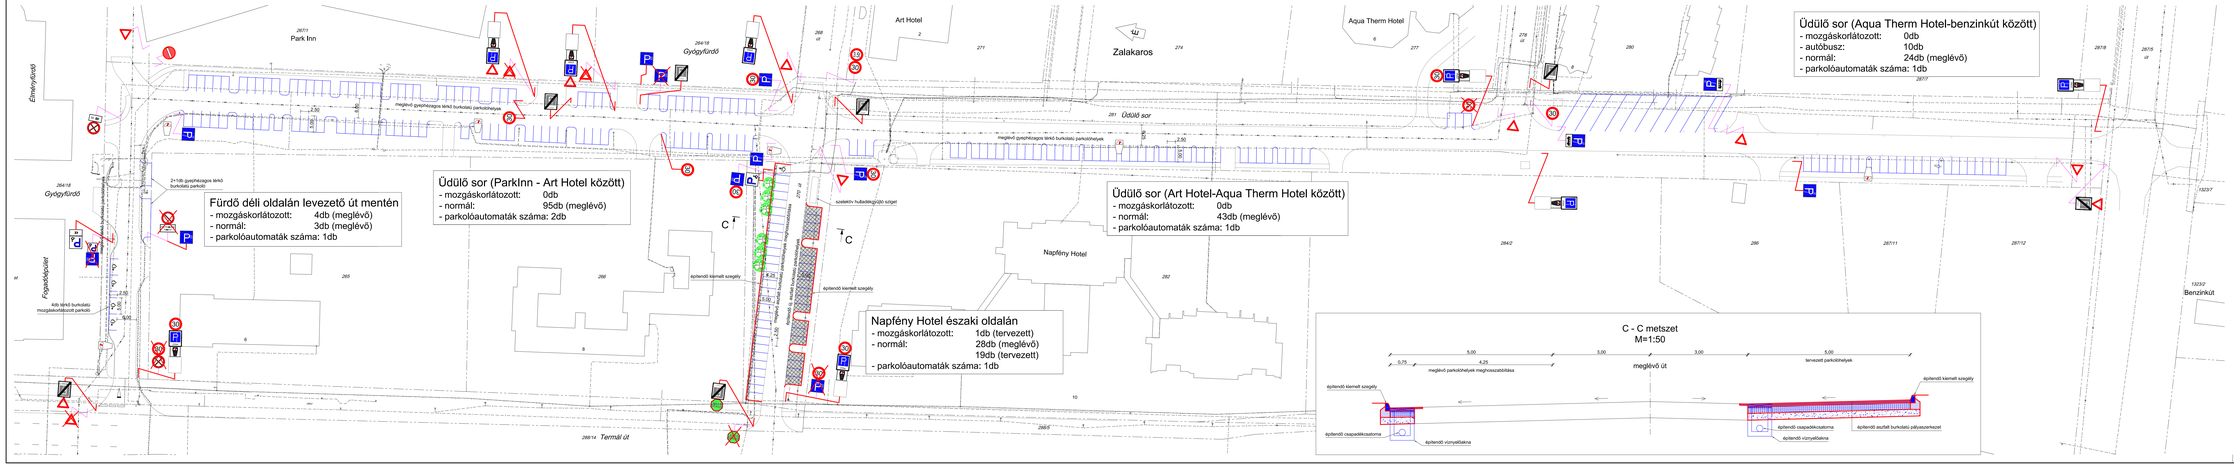

Tervező: VIA RURIS Mérnöki Kft. 8800 Nagykanizsa Vásártéglás Mihály SA. fsz/1 Tel.: 30/298-1419 e-mail: via.ruris@gmail.com	Megbízó: Zalakaros Város Önkormányzata 8749 Zalakaros, Gyógyfürdő tér 1.		
	Tárgy: A zalakarosi közterületi fizető parkolás bevezetése kapcsán tellettség mérés vizsgálat, és a forgalmi rend kialakítása		
	Szakág: FORGALOMTECHNIKA	Tervszám: VR4/23	
	Tervfajta: KIVITELI	Rajzszám: 4.4.	
Résztervlevél: **HELYSZÍNRAJZ V-VI-VII-VIII. (Fürdő déli oldalán levezető út, Üdülő sor és a Napfény Hotel északi oldala)**		Méretarány: M=1:500	
Rajzméret: 0,48m²	Tervező:	Felelős tervező: Erdélyi László KÉK-ÉCS-0275	Dátum: 2023. szeptember

Ez a terv a Tervező szellemi tulajdona, melynek védelmét az 1999. évi LXXVI. Törvény biztosítja.
A digitális változat a Tervező által aláírt papíralapú tervdokumentáció tervezőnek megosztott.