

5. napirend



ZALAKAROS VÁROS

POLGÁRMESTERE

ELŐTERJESZTÉS

Zalakaros Város Önkormányzat Képviselő-testülete

2024. október 24-i soron kívüli ülésére


Napirendi pont címe: **Javaslat a Zalakaros, „400-as” parkoló új
útcsatlakozásainak kivitelezésre szóló ajánlattételi
felhívás kibocsátására**

Készítette: Bognár Ottó Péter településüzemeltetési ügyintéző 

Egyeztetve: Czirákiné Pakulár Judit polgármesterrel: 
Vlasiczné Fischl Tímea osztályvezetővel: 

Tárgyalja: Pénzügyi és Igazgatási Bizottság

Pénzügyi fedezet: Zalakaros Város Önkormányzat 2024. évi
költségvetésében a 400-as parkoló útcsatlakozás
kialakítása célra bruttó 13.450.000,- Ft került
elkülönítésre.

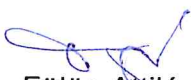
Fülöp Attiláné
pénzügyi ügyintéző

Az előterjesztés és a határozati javaslat törvényességi szempontból megfelel.


Tulok Anett
jegyző

Előterjesztés Zalakaros Város Önkormányzat Képviselő-testülete 2024. október 24-i ülésére

Napirend címe: Zalakaros, „400-as” parkoló új útsatlakozásainak kivitelezésre szóló ajánlattételi felhívás kibocsátása

Előterjesztést készítette: Bognár Ottó Péter településüzemeltetési ügyintéző

Tisztelt Képviselő-testület!

Zalakaros Város Önkormányzatának 2024. évi útépitési terveiben szerepel a Zalakaros „400-as” parkoló új útsatlakozásainak kiépítése. A Képviselő-testület a ZALA WEST-PLAN Bt.-t. bízta meg a Zalakaros, Gyógyfürdő tér „400-as” parkoló északnyugati, valamint keleti részénél bejáró utak (útsatlakozások) kiviteli terveinek elkészítésével és a kapcsolódó költségvetés összeállításával. A ZALA WEST-PLAN Bt. a kiviteli terveket elkészítette, a szükséges egyeztetéseket lefolytatta.

Zalakaros Város Önkormányzat Közbeszerzési Szabályzata értelmében a bruttó 2.000.000,- Ft értéket meghaladó értékű, de a közbeszerzési értékhatárt el nem érő értékű beszerzéseknél az ajánlattételre felhívni tervezett gazdasági szereplőkről, valamint a megküldésre kerülő felhívás tartalmáról a Képviselő-testület dönt.

Az ajánlattételi eljárásban az alábbi gazdasági szereplőket kívánjuk meghívni:

1. Bauterc-Prizma Kft. 8800 Nagykanizsa, Ady u. 50. bautercprizmakft@gmail.com
2. Rinoterra Kft. 8800 Nagykanizsa, Téglagyári u. 20. rinoterrakft@gmail.com
3. Fundaxis-3M Építőipari Kft. 8640 Fonyód, Bartók B. u. 44. / 8800 Nagykanizsa, Ady u. 11. fundaxis3m@gmail.com
4. Horváth-Ép Kőmű-, Út- és Mélyépítő Kft. 8360 Keszthely, Sömögyei út 1. horep12@t-online.hu
5. Szabadics Zrt. 8800 Nagykanizsa, Király u. 4. info@szabadics.hu vallalkozas@szabadics.hu
6. Hydrocomp Mélyépítő Kft. 8900 Zalaegerszeg, Köztársaság útja 1/A. hydrocomp@hydrocomp.hu
7. Mirdan Építő Bt. 8800 Nagykanizsa, Fő u. 2. 5/9. mirdanepito@gmail.com
8. Syriusbau Kft. 8700 Marcali, Kossuth Lajos u. 62. syriusbau@syriusbau.hu
9. STRABAG Aszfalt Kft., 1117 Budapest, Gábor Dénes utca 2. (Infopark D épület). ajanlatkeres@strabag.com

Az előterjesztés mellékletét képezi a kapcsolódó pályázati felhívás. A felhívás tárgya a „400-as” parkoló útsatlakozások kialakítása a ZALA WEST-PLAN Bt. 4125/2024. tervszámú Engedélyezési és Kiviteli terve alapján, tervezett befejezési időpont 2024. december 31. Bírálati szempont: az összességében legkedvezőbb ajánlat a vállalkozói díj és vállalási határidő alapján.

Tájékoztatom a Képviselő-testületet, hogy a tervező által készített költségbecslés alapján az útsatlakozások kialakításának költsége bruttó 8.983.345,- Ft. Zalakaros Város Önkormányzat 2024. évi költségvetésében a 400-as parkoló útsatlakozás kialakítása célra bruttó 13.450.000,- Ft került elkülönítésre. A tervezési díj bruttó 1.130.300,- Ft volt.

Az idő rövidségére tekintettel javaslom a Képviselő-testületnek, hogy bruttó 12.319.700,- Ft összeg erejéig hatalmazza fel a polgármestert az összességében legkedvezőbb ajánlatot adó kivitelezővel a szerződés megkötésére.

A fentiek alapján kérem a Tisztelt Képviselő-testületet, hogy szíveskedjen elfogadni az ajánlattételi felhívást az előterjesztés melléklete szerint és döntsön a felhívni kívánt gazdasági szereplőkről.

Határozati javaslat:

Zalakaros Város Önkormányzat Képviselő-testülete

1. úgy dönt, hogy a Zalakaros, Gyógyfürdő tér „400-as” parkoló északnyugati, valamint keleti részénél bejáró utak (útcsatlakozások) kialakítása” érdekében - az Önkormányzat Közbeszerzési és Beszerzési Szabályzata alapján közbeszerzési értékhatárt el nem érő beszerzésre - ajánlattételi felhívást bocsát ki a ZALA WEST-PLAN Bt. 4125/2024. tervszámú Engedélyezési és Kiviteli tervében meghatározott kivitelezési feladatok ellátására;
2. az előterjesztés melléklete szerinti ajánlattételi felhívást jóváhagyja,
3. felkéri a Polgármestert, hogy a pályázati felhívás előterjesztésben megjelölt gazdasági szereplők részére történő kiküldéséről gondoskodjon,
4. felhatalmazza a Polgármestert, hogy az ajánlattételi felhívásra beérkezett ajánlatok közül az összeségében legkedvezőbb ajánlatot adó gazdasági szereplővel a vállalkozási szerződést megkösse.

Határidő: 1-2.pont azonnal, 3. pont 2024. október 25. (ajánlattételi felhívás kiküldése)

Felelős: Czirákiné Pakulár Judit polgármester

Operatív felelős: Bognár Ottó Péter településüzemeltetési ügyintéző

Zalakaros 2024. október 16.



Czirákiné Pakulár Judit
polgármester



Zalakaros Város Önkormányzata
8749 Zalakaros, Gyógyfürdő tér 1.
Telefon: 93/340-100, Fax: 340-531
E-mail: hivatal@zalakaros.hu

Ügyiratszám: ZK/120-9/2024.
Ügyintéző: Bognár Ottó Péter
Telefon: +36-30/7548-499;

AJÁNLATTÉTELI FELHÍVÁS
Zalakaros, Gyógyfürdő tér „400-as” parkoló új útsatlakozásainak kiviteli munkáira

Tisztelt Gazdasági Szereplő, Tisztelt Vállalkozó!

Zalakaros Város Önkormányzat Képviselő-testülete a Zalakaros, Gyógyfürdő tér „400-as” parkoló északnyugati, valamint keleti részénél bejáró utak (útsatlakozások) kialakítása” érdekében ajánlattételi felhívás kibocsátásáról döntött.

Zalakaros Város Önkormányzata nevében megküldöm Önöknek a tárgyi eljárás ajánlatkérését.

1. Az ajánlatkérő neve, címe, telefon- és telefaxszáma (e-mail);

Zalakaros Város Önkormányzata
8749 Zalakaros, Gyógyfürdő tér 1. Tel: 93/340-100.

Az ajánlatkérő nevében eljáró neve, elérhetősége, aki felvilágosítással szolgál:
Bognár Ottó Péter településüzemeltetési ügyintéző; e-mail címe: tuzemeltetes@zalakaros.hu.

2. Az eljárás főbb időpontjai:

Megnevezés	Időpont	Hely, mód
Ajánlatkérés kiküldése	2024.október 25.	e-mailen
Ajánlatok beadása	2024. november 7. 10⁰⁰ óráig	e-mailen a tuzemeltetes@zalakaros.hu és a jegyzo@zalakaros.hu címekre történő egyidejű megküldéssel
Az ajánlatok bontása	2024. november 7. 10 ¹⁰ óra	Helyszín: Zalakarosi Közös Önkormányzati Hivatal, 8749 Zalakaros, Gyógyfürdő tér 1. I. emeleti tárgyalója.
Eredményhirdetés	Bontást követő napon	
Szerződéskötés (tervezett)	2024. november	Későbbi egyeztetés szerint

3. Az ajánlatkérés tárgya:

Zalakaros, Gyógyfürdő tér „400-as” parkoló északnyugati, valamint keleti részénél bejáró utak (útsatlakozások) kialakítása a ZALA WEST-PLAN Bt. 4125/2024. tervszámú Engedélyezési és Kiviteli terve alapján, mely az ajánlatkérés mellékletét képezi.

4. A megvalósítás tervezett időtartama:

Tervezett kezdő időpontja: 2024. november (szerződéskötést követően)
Tervezett befejezési időpontja: 2024. december 31.
Az ajánlatkérő előteljesítést elfogad.

5. Alkalmassági feltételek:

5.1. Pénzügyi és gazdasági szempontból alkalmatlan az ajánlattevő, ha nem rendelkezik éves szinten olyan felelősségbiztosítási szerződéssel, amely legalább 10 millió Ft értékű.

5.2. Igazolási mód:

Az ajánlattevőnek az ajánlathoz csatolnia kell az érvényben lévő felelősségbiztosítási kötvényének egyszerű másolatát.

6. **Kizáró okok:**

6.1. Az eljárásban nem lehet ajánlattevő, aki

- végelszámolás alatt áll, vagy vonatkozásában csődeljárás elrendeléséről szóló végzést közzétettek, vagy az ellene indított felszámolási eljárást jogerősen elrendelték;
- tevékenységét felfüggesztette, vagy akinek tevékenységét felfüggesztették;
- egy évnél régebben lejárt adó-, vámfizetési vagy társadalombiztosítási járulékfizetési kötelezettségének nem tett eleget, kivéve, ha a megfizetésre halasztást kapott.

6.2. Igazolási mód:

Az ajánlattevőnek ajánlatában nyilatkoznia kell a kizáró okok fenn nem állásáról.

7. **A pályázatok elbírálása:**

A benyújtott ajánlatok tárgyalás nélkül kerülnek elbírálásra az összeségében legkedvezőbb ellenszolgáltatás elve alapján.

Bírálati szempontok:

- Vállalkozói díj
- Vállalási határidő

8. **Az ajánlatok összeállításának tartalmi és formai követelményei, az ajánlat dokumentálása, részletezése:**

8.1. Az ajánlatot a mellékelten csatolt **Felolvasó lap** kitöltésével kérjük benyújtani.

8.2. A felolvasó lapon kívül a benyújtandó dokumentációnak tartalmaznia kell a felújítási munkák költségvetését, valamint az elvégzendő munka ütemezést, a szükséges korlátozások megadása mellett.

9. **Az ellenszolgáltatás teljesítésének feltételei, illetőleg a vonatkozó jogszabályokra hivatkozás:**

A számlák kiegyenlítésére 15 napos fizetési határidővel kerül sor. Az ajánlattétel, a szerződéskötés és a kifizetés forintban történik. Az ajánlatkérő előleget nem fizet. Megrendelő a teljesítést követően egy darab számlát fogad el a hiánytalan teljesítés okán.

10. **A benyújtás módja**

Pályázat beadási határideje: 2024. november 7. 10.00 óra

Pályázat bontásának időpontja: 2024. november 7. 10.10 óra

Pályázat bontásának helye: Zalakarosi Közös Önkormányzati Hivatal, 8749 Zalakaros, Gyógyfürdő tér. 1. I. emelet tárgyaló

Az ajánlatot a tuzemeltetes@zalakaros.hu és a jegyzo@zalakaros.hu címekre mellékletként csatolva kell megküldeni, a tárgyban „2024. november 7. 10.10-ig nem nyitható meg” szövegrészt kérjük feltüntetni. Az ajánlat csak akkor tekinthető benyújtottnak, amennyiben mindkét e-mail címre egyidejűleg megküldésre került!

11. **Egyéb:**

Az ajánlatkérőnek joga van bármelyik, vagy mindegyik ajánlatot, illetve annak részeit elutasítani, vagy az eljárást eredménytelennek értékelni a szerződés odaítélése előtt, bármely időpontban, külön indoklás nélkül. A Döntéshozó döntését az összeségében legkedvezőbb ajánlat kiválasztásával hozza meg.

Ajánlati kötöttség időtartama: az ajánlat beadási határidejétől számított 30 nap.

Kérjük, szíveskedjenek az ajánlatkérésben foglaltak szerint ajánlatot tenni.

Zalakaros 2024. október 25.

Tisztelettel:

Czirákiné Pakulár Judit
Polgármester

Ajánlatkérő:
Zalakaros Város Önkormányzata
8749 Zalakaros, Gyógyfürdő tér 1.
Adószám: 15734336-2-20

Felolvasó lap

AJÁNLAT
Zalakaros, Gyógyfürdő tér „400-as” parkoló új útsatlakozásainak kiviteli munkáira

Ajánlattevő:

Név:	
Székhely:	
Telephely:	
Adószám:	
Képviselő neve:	
Elérhetőség:	

A szerződés teljesítésében részt vevő személy

Neve:	
Képzettsége:	
Tapasztalata:	
Neve:	
Képzettsége:	
Tapasztalata:	

Ajánlati ár (Ft):

	Nettó	Áfa	Bruttó
Zalakaros, Gyógyfürdő tér „400-as” parkoló új útsatlakozásainak kiviteli munkái			

Teljesítési határidő (naptári napban):	
---	--

Ajánlat érvényessége (naptári napban):	
---	--

Ajánlattevő nyilatkozik az alábbiakról:

- ajánlattevő nem áll végelszámolás alatt, csődeljárás elrendeléséről szóló végzést ajánlattevővel szemben nem tettek közzé, ellenne nem rendeltek el jogerős felszámolási eljárást;
- tevékenységét nem függesztette fel,
- tevékenységét nem függesztették fel;
- egy évnél régebben lejárt adó-, vámfizetési vagy társadalombiztosítási járulékfizetési kötelezettsége – melyre megfizetésre halasztást nem kapott – nincs.

Az ajánlat benyújtásával kijelentjük, hogy amennyiben nyertesnek nyilvánítanak bennünket, akkor a szerződést megkötjük, és a szerződést teljesítjük az ajánlati felhívásban és az ajánlatunkban részletezettek szerint.

Melléklet:

1. Az ajánlattevő érvényben lévő felelősségbiztosítási kötvényének egyszerű másolata

Kelt:

cégszerű aláírás

Megbízó:

ZALAKAROS VÁROS ÖNKORMÁNYZATA

8749 Zalakaros, Gyógyfürdő tér 1.

**ZALAKAROS
Gyógyfürdő tér
Parkolók közúti kapcsolatának kialakítása**

Tervszám: 4125/2024

Engedélyezési és Kiviteli terv

2024. augusztus hó

Tervező:

ZALA WEST-PLAN

Szolgáltató Bt.

8900 Zalaegerszeg, Bíró Márton u. 43-49.

Tel: 06 30/254-5601, Fax: 06 92/815-114

Email: zalawestplan@gmail.com.hu

TARTALOMJEGYZÉK

U1. Műszaki leírás

U2. Átnézeti helyszínrajz

M=1: 5000

U3. Helyszínrajz

M = 1:250

U6. Mintakeresztmetszelvény

M = 1:50

U7. Méret-és mennyiségyszámítás

U8. Tervegyeztetési jegyzőkönyvek

Megbízó:

ZALAKAROS VÁROS ÖNKORMÁNYZATA

8749 Zalakaros, Gyógyfürdő tér 1.

Tel.: 93/340-100

ZALA WEST-PLAN

Szolgáltató Bt.

8900 Zalaegerszeg, Bíró Márton u. 43-49.

30/254-5601

E-mail: zalawestplan@gmail.com

ZALAKAROS
Gyógyfürdő tér
Parkolók közúti kapcsolatának kialakítása

Ügyvezető igazgató:

Tóth Norbert

Tervszám:

4125/2024

Rajzszám:

U1.

Műszaki leírás

Felelős tervező:

Tóth Norbert

MMK. ny.sz.:20-05-69

Engedélyezési és kiviteli terv

Méretarány:

Szerkesztő - tervező:

Tóth Norbert

MMK. ny.sz.:20-05-69

Kelt:

Zalaegerszeg, 2024. 08. hó

Műszaki leírás

ZALAKAROS Gyógyfürdő tér Parkolók közúti kapcsolatának kialakítása

Tervszám: 4125/2024

Megrendelő:	ZALAKAROS VÁROS ÖNKORMÁNYZATA 8749 Zalakaros, Gyógyfürdő tér 1.
Építés helye:	„K” –i oldali csatlakozás: Zalakaros 261/35 hrsz. „NY” –i oldali csatlakozás: Zalakaros 261/50 hrsz.
Terv jellege:	Engedélyezési és Kiviteli terv
Közeledés tervező:	Zala West-Plan Bt. (H -8900 Zalaegerszeg, Bíró Márton u. 43-49/c.)

I. Előzmények

A tervezési terület Zalakaros Közigazgatási területén található. A tervezett beavatkozás „K” –i oldali csatlakozás: Zalakaros 261/35 hrsz.; „NY” –i oldali csatlakozás: Zalakaros 261/50 hrsz. közforgalom számára megnyitott közúti területen történik.

A dokumentációt közvetlenül **Megrendelő** megbízására készítettük el.

A terület dombvidéki jellegű.

A tervezési munkák helyszíni felmérése 2024.07. hóban történt.

A tervezési területről a tervezési alaptérképet a geodéziai felmérés biztosította, kataszteri térképet, épület kitűzési rajzát a megbízó adta át.

A létesítmény engedélyese:

ZALAKAROS VÁROS ÖNKORMÁNYZATA
8749 Zalakaros, Gyógyfürdő tér 1.

adószám:
15734336220

II. Megrendelői adatszolgáltatás

A megrendelő az előzetes elképzeléseit felvázolta — a tervek ezen instrukciók alapján készültek el. A tervezés folyamán többszöri egyeztetés történt a megbízóval. Az egyeztetések folyamán kialakított állaspont szerinti az U3. jelű helyszínrajzokon szereplő elrendezés lett elfogadva.

III. A tervezési terület bemutatása, alapadatok

A tervezési terület Zalakaros Közigazgatási területén található. A tervezett beavatkozás **„K” –i oldali csatlakozás:** Zalakaros 261/35 hrsz.; **„NY” –i oldali csatlakozás:** Zalakaros 261/50 hrsz. közforgalom számára megnyitott közúti területen történik.

Tervezési alapadatok (Kisforgalmú utak):

Utak vonalvezetése:	dombvidéki;
Vízvezetés:	zárt csapadék csatorna
Utak jellege:	belterületi;
Közút osztálya:	egyéb közút
Útkategória:	B.VI.
Tervezési sebesség:	30km/h;
Burkolatszélesség (csatlakozás):	6,00m
Forgalmi kialakítás:	kétirányú forgalom, két forgalmi sávon

IV. A tervezési feladat megfogalmazása

Cél:

„K” –i oldali csatlakozás: Zalakaros 261/35 hrsz.; parkoló csatlakozás kialakítása

„NY” –i oldali csatlakozás: Zalakaros 261/50 hrsz. parkoló csatlakozás kialakítása

V. Tervezett létesítmények bemutatása

A tervezett beavatkozás **„K” –i oldali csatlakozás:** Zalakaros 261/35 hrsz.;
„NY” –i oldali csatlakozás: Zalakaros 261/50 hrsz. ingatlanon történik.

1. Helyszínrajzi kialakítás

„K” –i oldali csatlakozás: Zalakaros 261/35 hrsz:

Tervezett parkoló csatlakozik a meglévő Gyógyfürdő téri, közforgalom számára megnyitott aszfalt burkolatszélhez, illetve a parkolón bellüli meglévő beton burkolatszélhez. A csatlakozások azonos magasságban történnek.

A tervezett csatlakozás 6,0 m szélességben, 10,71 m hosszban kerül kialakításra R4-R4 m burkolatszél lekerekítéssel, egyoldali kiemelt szegély – egyoldali 1,0 m szélességű stabilizált padka kialakítással.

A tervezett kialakítás 1 db fa kivágással jár- tuskókiszedéssel.

A kiemelt szegély mellett a tűzcsap oldalakadály távolsága 1.13 m

A tervezet kialakítás során a meglévő erősen rongálódott beton gyeprács burkolatot el kell bontani.

„Ny” –i oldali csatlakozás: Zalakaros 261/50 hrsz:

Tervezett parkoló csatlakozik a meglévő Gyógyfürdő téri, közforgalom számára megnyitott aszfalt burkolatszélhez, illetve a parkolón bellüli meglévő beton burkolatszélhez. A csatlakozások azonos magasságban történnek.

A tervezett csatlakozás 6,0 m szélességben, 8,58 m hosszban kerül kialakításra R4-R4 m burkolatszél lekerekítéssel, egyoldali kiemelt szegély – egyoldali 1,0 m szélességű stabilizált padka kialakítással.

A tervezett kialakítás kiemelt szegély bontással jár.

A kiemelt szegély mellett a közvilágítási oszlop oldalakadály távolsága 1.21 m

A tervezet kialakítás során a meglévő erősen rongálódott beton gyeprács burkolatot el kell bontani.

2. Magassági kialakítás

K” –i oldali csatlakozás: Zalakaros 261/35 hrsz: (relatív magasság!)

Önkormányzati aszfalt burkolatú út csatlakozás: 98.46 m, beton parkoló út csatlakozás: 99.06 – mindkét esetben meglévő burkolati szint csatlakozás azonos magasságban.

Hossz esés: 0.56%

Keresztirányú esés: 2.50%

„Ny” –i oldali csatlakozás: Zalakaros 261/50 hrsz: (abszolút magasság)

Önkormányzati aszfalt burkolatú út csatlakozás: 137.21 m, beton parkoló út csatlakozás: 136.54 – mindkét esetben meglévő burkolati szint csatlakozás azonos magasságban.

Hossz esés: 0.78%

Keresztirányú esés: 1.00%

3. Keresztszelvényi kialakítás

„Csatlakozás kialakítása”:

Aszfalt kopó rtg.:	5 cm AC-11jelű aszfalt kopó rtg.
Aszfalt kötő rtg.:	5 cm AC-11jelű aszfalt kopó rtg.
Burkolat alap:	20cm CKt-T4 beton burkolatalap
Védőréteg:	25 cm M63 mech. stab kiegyenlítés
Talajcsere:	amennyiben földmű tükörszinten mért $E2 < 40 \text{ Mn/m}^2$

Talajcsere javasolt (opcionális) pályaszerkezete: 1 rtg, PP90 geotextília + 25 cm M63 mech. stab

VI. Vízelveztetés

Meglévő csapadékvízelveztetés nem változik.

VII. Geotechnikai előírások

A pályaszerkezet alá beépítendő javító-, védőréteg vastagsága 25cm, anyaga M63 mech. stab. (feltöltés)

Az elkészült tükörszinten tárcsás teherbírás-vizsgálatot kell végezni, és a mérési eredményeknek ki kell elégíteni az MSZ-07 3209-81 és az MSZ-2509-3 előírásait.

A tervezési területen a leendő burkolatok alatt a humuszt teljes vastagságában el kell távolítani.

Amennyiben a föld tükrön készített tárcsás teherbírás vizsgálat eredményei nem elégítik ki az $E2 > 40 \text{ MN/m}^2$ értéket, az altalaj cseréjére van szükség.

Az altalaj javítására vonatkozó beavatkozások pontos meghatározása a teherbírás vizsgálatok ismeretében lehetséges.

A beavatkozások szükségességének eldöntésére próbatöltéseket kell építeni, és azokon a szükséges méréseket elvégezni.

IX. Tűzvédelem

- A pályaszerkezetet megfelel a tűzoltó gépjárművek terhelésének.
- A tervezett burkolatok a tűzoltó gépjárművek közlekedését nem akadályozzák.
- A vízvezeték és egyéb közművek kiváltása kapcsán esetleg áthelyezendő szerelvények (tűzcsap, elektromos kapcsolószekrény, stb.) leendő pozíciójáról információk nincsen. A szakági tervező ezeket a tervezése során külön egyeztetési a tűzoltó hatósággal.

A terv kielégíti a BM rendelet ide vonatkozó előírásait.

X. Közművek

A közműegyeztetések az engedélyezési tervek készítése során meg történtek.

A közműnyomvonalak ábrázolása tájékoztató jellegű adat, nyomvonalak környezetében kézi földmunka végezhető szakfelügyelet mellett, tervegyeztetési jegyzőkönyvben, valamint közműkezelői nyilatkozatban foglaltakat a kivitelezőknek be kell tartani!

A közlekedési útvonalak megvilágítására külön szakági tervet kell készíteni.

XI. Egyéb

Az építés során a szakhatóságok előírásait, valamint a közmű üzemeltetők előírásait figyelembe kell venni.

A közutak burkolatait folyamatosan tisztán kell tartani a balesetveszély elkerülése érdekében.

A munka megkezdése előtt mintavételi és minősítési terv elkészítése szükséges, melyet a műszaki ellenőrről el kell fogadtatni. A munka minősítését akkreditált laboratórium végezheti.

A bontási munkából származó törmelék elhelyezési telephelyét a beruházó jelöli ki.

Az esetleges talajcseréből kikerülő föld elhelyezésének telephelyét a beruházó jelöli ki.

A tervezési területen készített geodéziai bemérés esetenkénti hiányosságaihoz keletkezett pontatlanságokat a kivitelezés során a tervező felé jelezni kell, mert azok az egyes tervrészek módosítását igényelhetik.

A tervezési szakaszon található „poroló” áthelyezési pozícióját a megrendelő jelöli ki.

XII. Munkavédelem

Az építkezés megkezdése előtt a meglévő közművezetéseket ki kell tüzetni az üzemeltetővel és a keresztezések feltárásának idejére szakfelügyeletet kell kérni.

A kivitelezés során gépi földmunkát irányoztunk elő, míg a közmű-keresztezéseknél csak kézi földmunka végezhető.

A munkaárkok, munkagödörök kiemelését csak dúcolás védelme alatt szabad végezni. A dúcokat munkakezdés előtt, műszakonként illetve esőzések után ellenőrizni kell és a munkát csak az esetleges hiányosságok kijavítása után szabad megkezdeni ill. folytatni.

A munkaárokból, munkagödörből kikerülő földet csak a munkaárok, ill. munkagödör egyik oldalán, a szakadólapon kívül szabad tárolni. A munkaárkokat, munkagödöröket biztonsági védőkorláttal kell körbekeríteni és a szükségesnek megfelelően ki kell világítani.

Munkavégzés során a meglévő burkolatra kerülő földet, építési hulladékot és törmeléket fel kell takarítani és el kell szállítani.

Ha földmunka végzése során, a terven fel nem tüntetett, ismert vagy ismeretlen rendeltetésű vezetéknek találunk, akkor az érintett helyen a munkavégzést azonnal be kell szüntetni, majd haladéktalanul értesíteni kell a tervezőt és az üzemeltetőt.

A munkát folytatni csak a tervező, vagy az üzemeltető, illetve megbízottjának írásos engedélyével lehet.

A földmunkával megbontott területet biztonsági védőkorláttal kell lehatárolni, melynek előírás szerű megépítése, szükség szerinti kivilágítása kivitelező kötelessége.

Munkavégzés során az alábbi szabványokban előírtakat - külön tervezői utasítás nélkül is - szigorúan be kell tartani:

Csatornaépítésre az MSZ-10-311-86 és MI-10-436-1988 előírásai mértékadók. Építéssel kapcsolatos általános előírásokat az MSZ- 04-800, földmunkára vonatkozó előírásokat az MSZ 04-802/1-1990, biztonságtechnikai előírásokat MSZ 04-900, 901, 903, 904, 905, és az MSZ 10-280 tartalmazza.

Az előzőeken túlmenően be kell tartani a 32/1994.(XI.10.) IKM rendeletével kiadott Építőipari Kivitelezési Biztonsági Szabályzatban valamint a 27/1975.(X.30.) MT rendeletben foglaltakat.

Az építés során meg kell akadályozni a közútra való sárfelhordást, amennyiben ez nem oldható meg, a közút folyamatos letisztítása kivitelező kötelessége és felelőssége.

Az elkészült vezetéket közműnyilvántartásba való felvezetés céljából be kell mérni.

Zalaegerszeg, 2024. augusztus hó



Tóth Norbert
felelős tervező
KÉ-K/20-0569
SZÉM1

TERVEZŐI NYILATKOZAT

ZALAKAROS Gyógyfürdő tér Parkolók közúti kapcsolatának kialakítása

Tervszám: 4125/2024

Kijelentem, hogy a tárgyi tervdokumentáció általános elrendezési tervét és a műszaki terveket a megrendelővel, helyi közútkezelővel, közmű-üzemeltetővel egyeztettem, a tervdokumentációban szereplő megoldás az általános érvényű és az eseti hatósági előírásoknak megfelel. A tervezett létesítmények megfelelnek az érvényben lévő jogszabályi, továbbá ÚT útügyi műszaki előírásoknak.



.....
Tóth Norbert
felelős tervező
KÉ-K/20-0569
SZÉM1

MUNKAVÉDELMI TERVEZŐI NYILATKOZAT

ZALAKAROS Gyógyfürdő tér Parkolók közúti kapcsolatának kialakítása

Tervszám: 4125/2024

A munkavédelemről szóló 1999. évi CXXII. törvénnyel módosított 1993. évi XCIII. sz. törvényrendelet alapján tervező részéről kijelentem, hogy jelen tervdokumentáció a tervezési időszakban érvényben lévő munkavédelmi előírások és szabványok betartásával készült.



.....
Tóth Norbert
felelős tervező
KÉ-K/20-0569
SZÉM1

TŰZVÉDELMI TERVEZŐI NYILATKOZAT

ZALAKAROS Gyógyfürdő tér Parkolók közúti kapcsolatának kialakítása

Tervszám: 4125/2024

A tűzvédelemről szóló „54/2014. (XII. 5.) BM rendelet az Országos Tűzvédelmi Szabályzatról” alapján tervező részéről kijelentem, hogy jelen tervdokumentáció a tervezési időszakban érvényben lévő tűzvédelmi előírások és szabványok betartásával készült.




.....
Tóth Norbert
felelős tervező
KÉ-K/20-0569
SZÉM1

Megbízó:	8749 Zalakaros, Gyógyfürdő tér 1.
ZALAKAROS VÁROS ÖNKORMÁNYZATA	Tel.: 93/340-100


ZALA WEST-PLAN		Szolgáltató Bt. 8900 Zalaegerszeg, Bíró Márton u. 43-49. 30/254-5601 E-mail: zalawestplan@gmail.com	
ZALAKAROS Gyógyfürdő tér Parkolók közúti kapcsolatának kialakítása		Ügyvezető igazgató:  Tóth Norbert	
		Tervszám: 4125/2024	Rajzszám: U2.
Átnézeti helyszínrajz		Felelős tervező:  Tóth Norbert MMK. ny.sz.:20-05-69	
Engedélyezési és kiviteli terv	Méretarány: M=1:5000	Szerkesztő - tervező:  Tóth Norbert MMK. ny.sz.:20-05-69	
Kelt: Zalaegerszeg, 2024. 08. hó			

Átnézeti helyszínrajz
M=1:5000

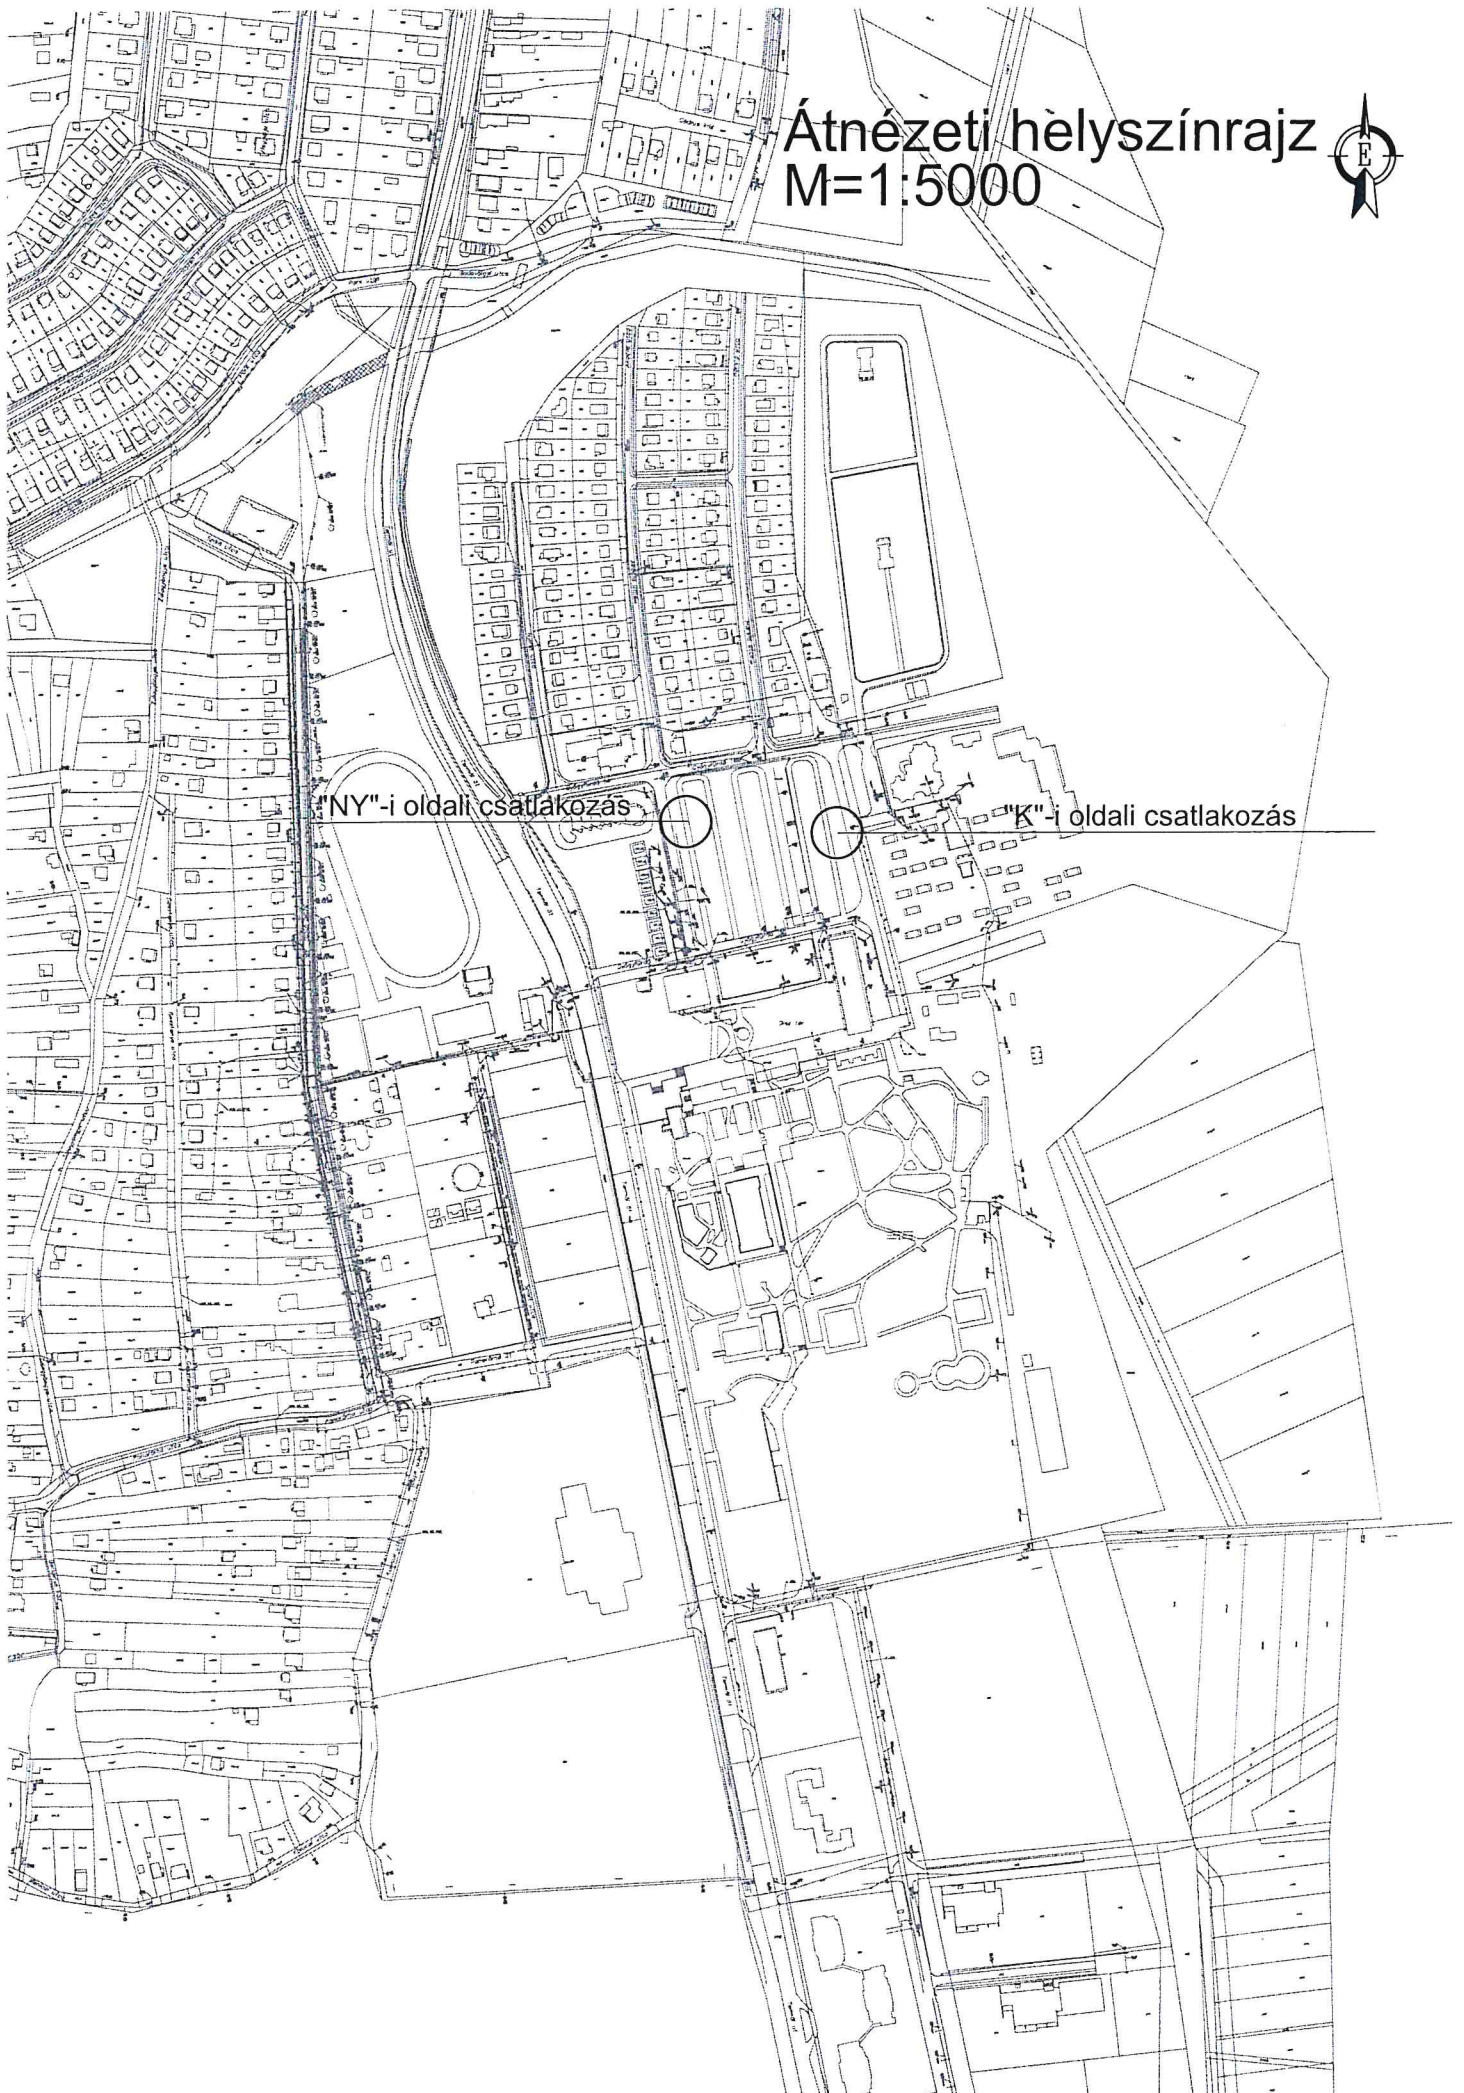

Jelmagyarázat:

== == == Kiemelt szegély

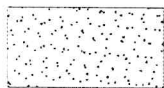 Aszfaltburkolat

 Tábla kihelyezése

 Meglévő tábla

 173.20 Tervezett magasság

--- sz --- sz --- sz --- Szennyvízvezeték
--- --- V --- Vízvezeték
--- --- G --- Gázvezeték
--- --- E --- 0,4kV földkábel

Megbízó:

ZALAKAROS VÁROS ÖNKORMÁNYZATA

8749 Zalakaros, Gyógyfürdő tér 1.

Tel.: 93/340-100

ZALA WEST-PLAN

Szolgáltató Bt.
8900 Zalaegerszeg, Bíró Márton u. 43-49.
30/254-5601
E-mail: zalawestplan@gmail.com

ZALAKAROS
Gyógyfürdő tér
Parkolók közúti kapcsolatának kialakítása

Ügyvezető igazgató:
 **Tóth Norbert**

Tervszám:
4125/2024

Rajzszám:
U3.

Helyszínrajz

Felelős tervező:
 **Tóth Norbert**
MMK. ny.sz.:20-05-69

Engedélyezési és kiviteli terv

Méretarány:
M=1:250

Szerkesztő - tervező:
 **Tóth Norbert**
MMK. ny.sz.:20-05-69

Kelt:

Zalaegerszeg, 2024. 08. hó

"K-i oldali bejárat"

Helyszínrajz
M=1:250




126.66

120.00

Csatlakozás a meglévő
beton burkolatszélhez

Csatlakozás a meglévő
aszfalt burkolatszélhez

kiindulási magasság:
Tűzcsap tető: 100.00

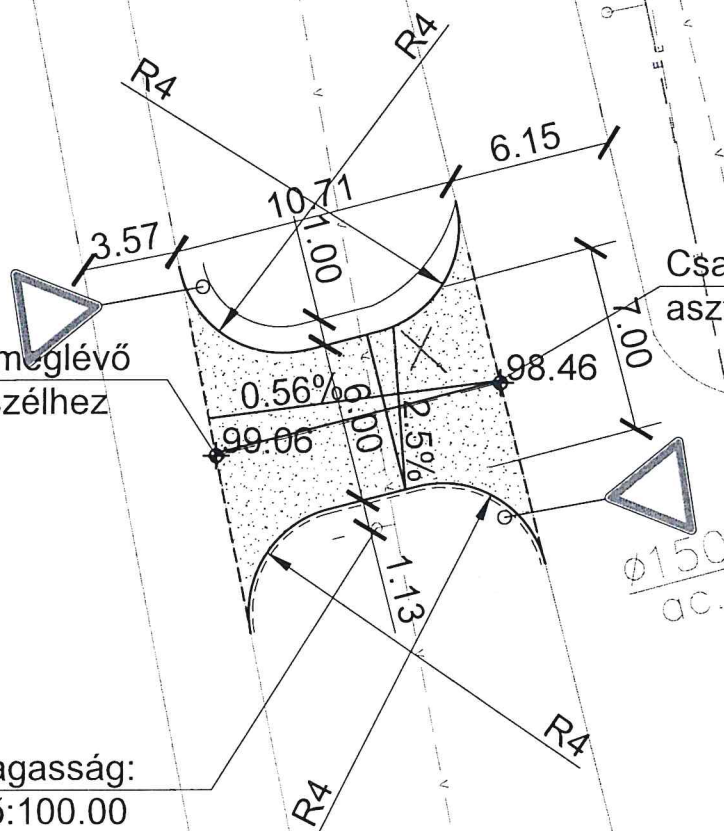

"Ny-i oldali bejárat"


Helyszínrajz
M=1:250



kiindulási magasság:
aknafedlapszint: 137.78 mBf.

Csatlakozás a meglévő
aszfalt burkolatszélhez

Csatlakozás a meglévő
beton burkolatszélhez

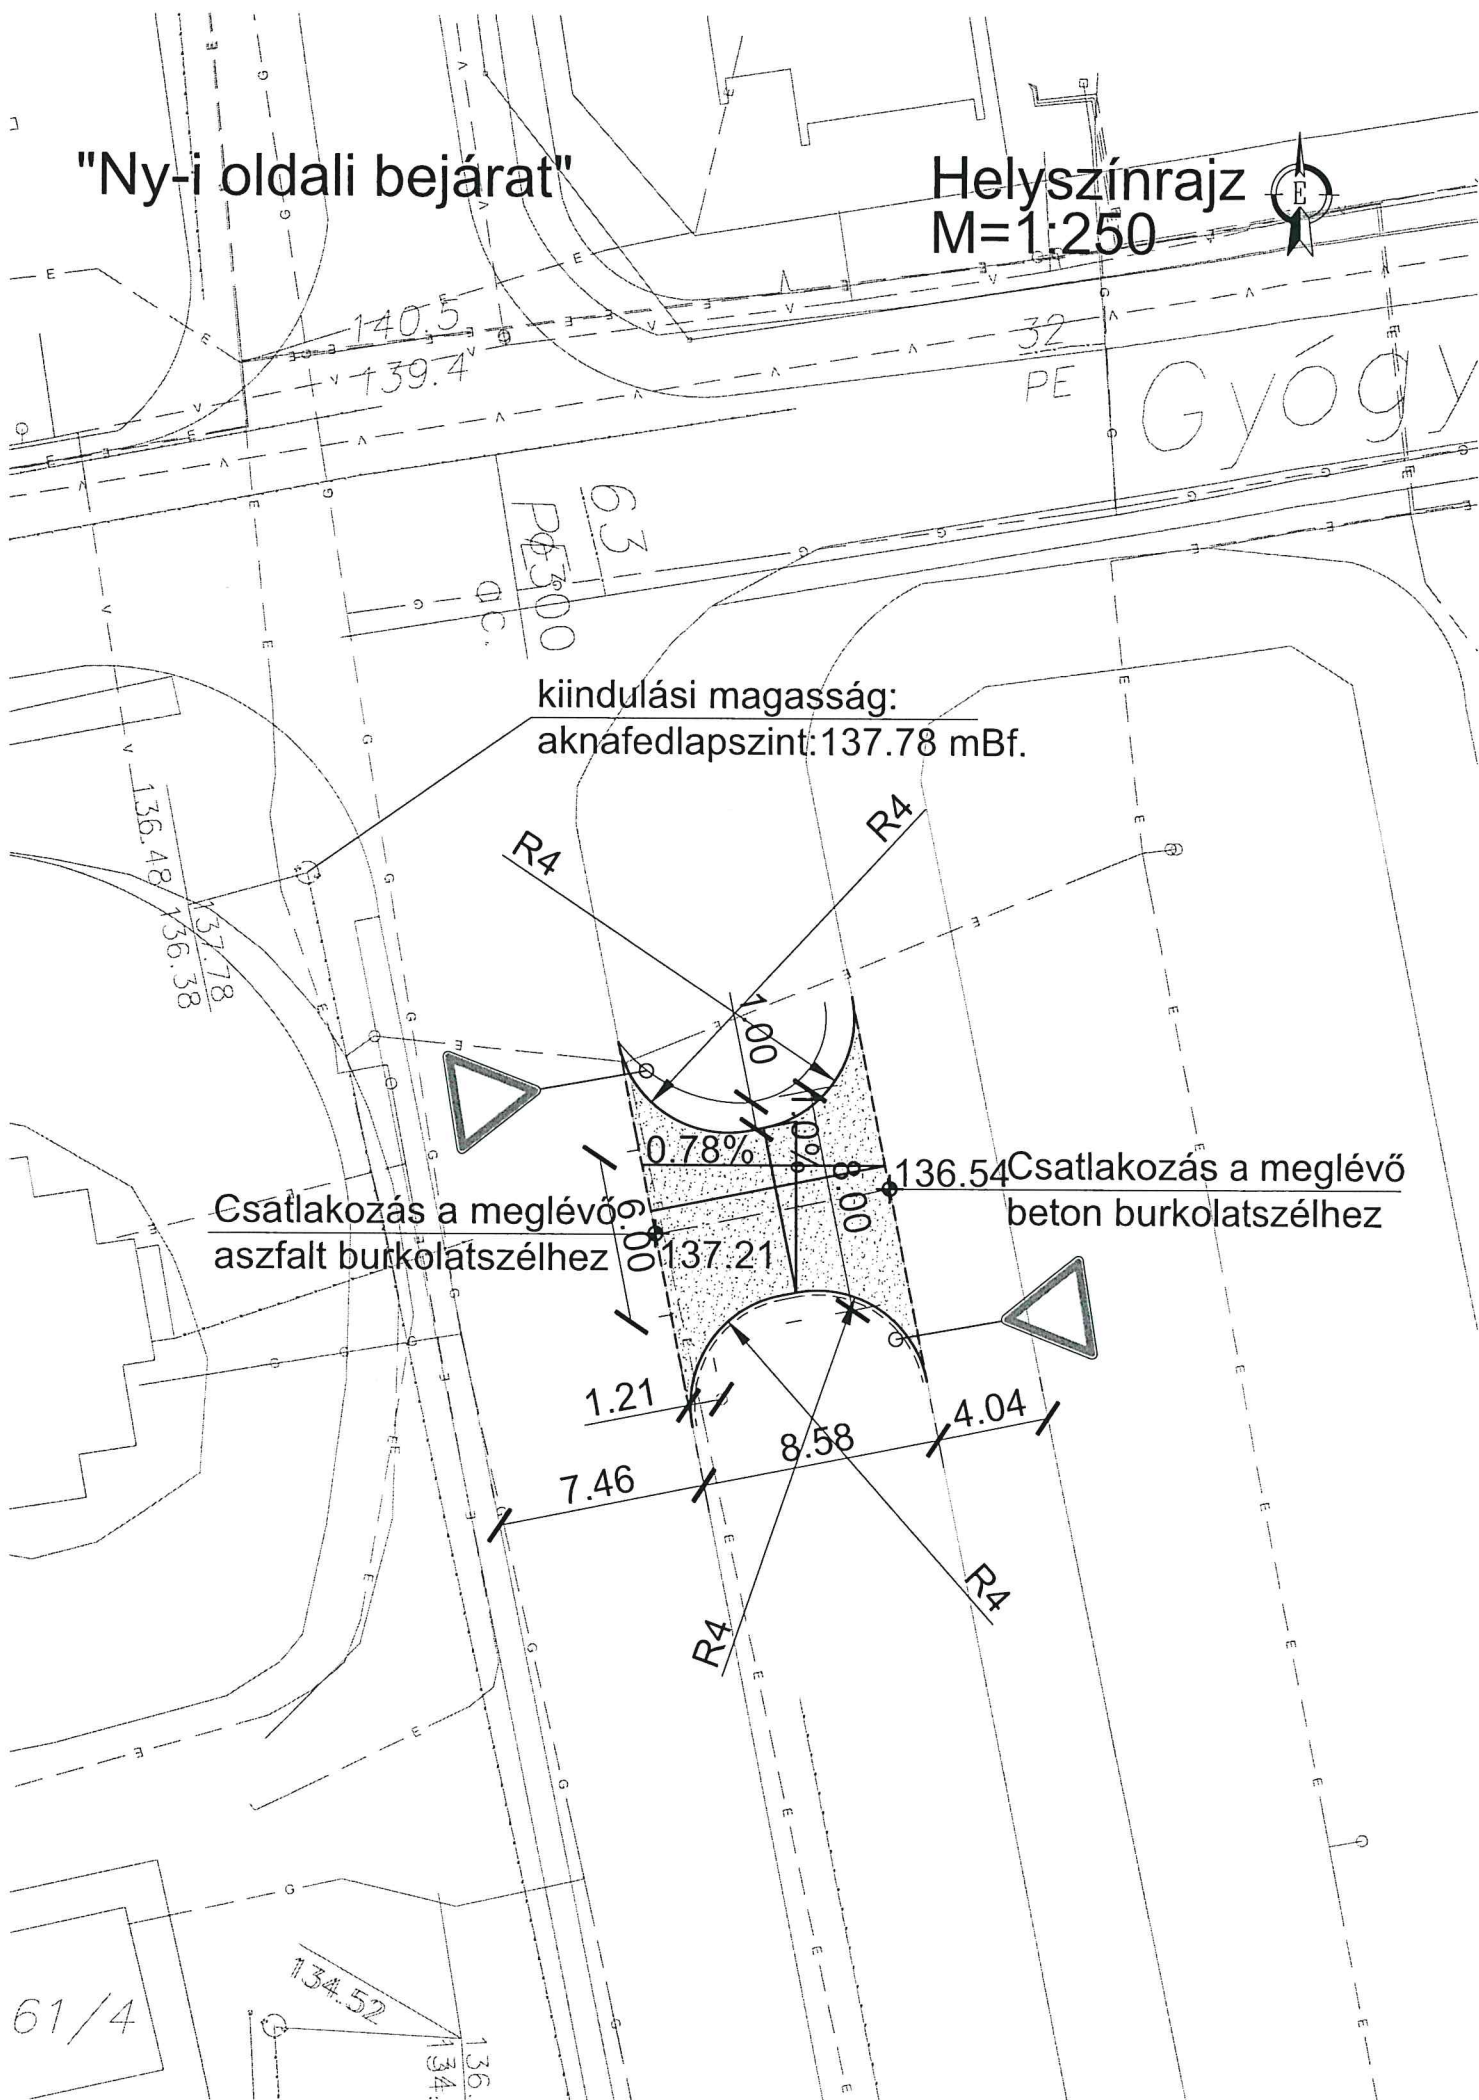

Megbízó:

ZALAKAROS VÁROS ÖNKORMÁNYZATA

8749 Zalakaros, Gyógyfürdő tér 1.

Tel.: 93/340-100

ZALA WEST-PLAN

Szolgáltató Bt.

8900 Zalaegerszeg, Bíró Márton u. 43-49.

30/254-5601

E-mail: zalawestplan@gmail.com

ZALAKAROS
Gyógyfürdő tér

Parkolók közúti kapcsolatának kialakítása

Ügyvezető igazgató:



Tóth Norbert

Tervszám:

4125/2024

Rajzszám:

U6.

Mintakeresztsszelvények

Felelős tervező:



Tóth Norbert

MMK. ny.sz.:20-05-69

Engedélyezési és kiviteli terv

Méretarány:

M=1:50

Szerkesztő - tervező:



Tóth Norbert


MMK. ny.sz.:20-05-69

Kelt:

Zalaegerszeg, 2024. 08. hó

ZALAKAROS, GYÓGYFÜRDŐ TÉR PARKOLÓK KÖZÚTI KAPCSOLATA

"K-NY-i oldali bejárat"
Mintakeresztszelvény
M=1:50

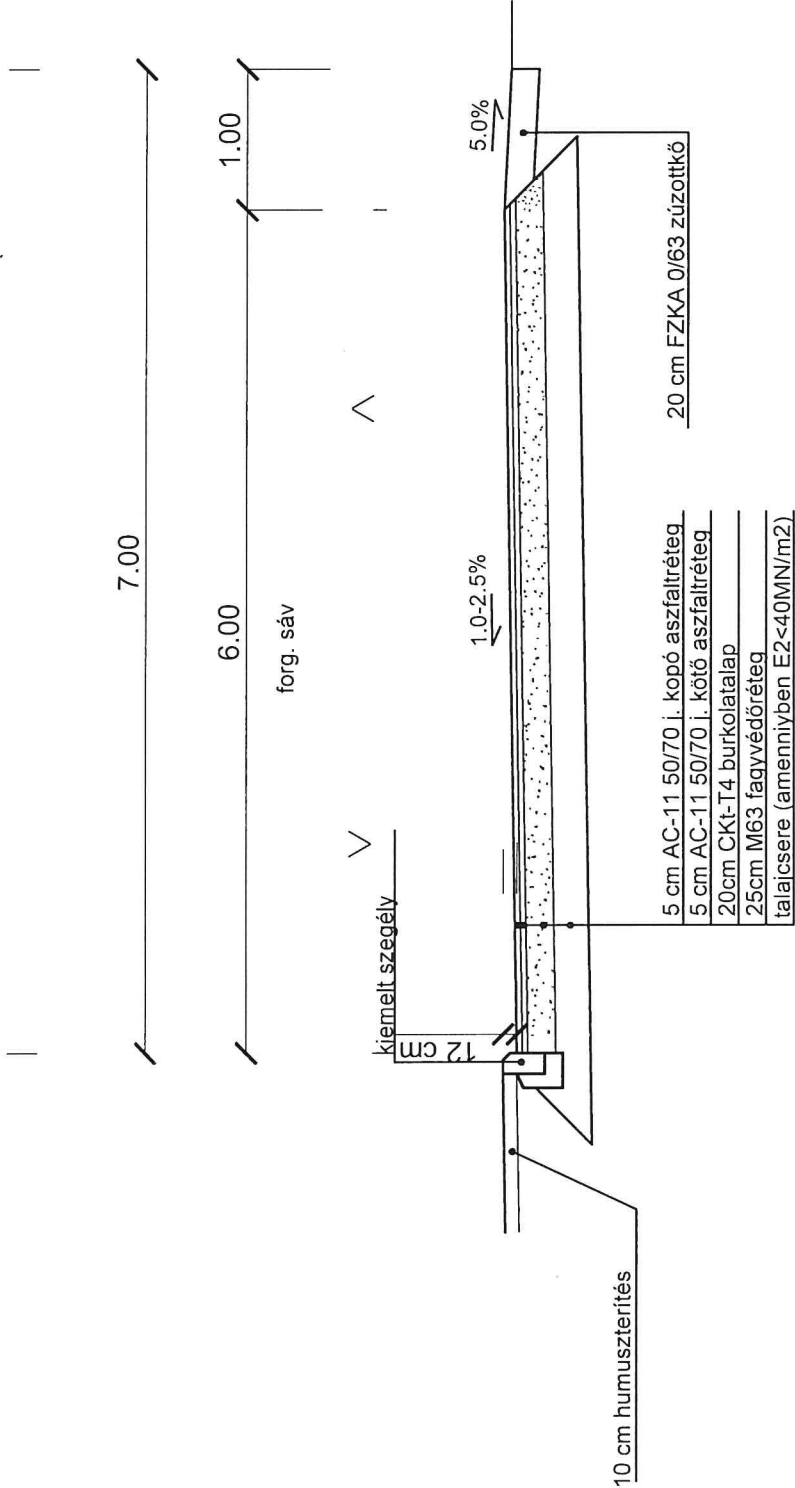

Megbízó:

ZALAKAROS VÁROS ÖNKORMÁNYZATA

8749 Zalakaros, Gyógyfürdő tér 1.

Tel.: 93/340-100

ZALA WEST-PLAN

Szolgáltató Bt.

8900 Zalaegerszeg, Bíró Márton u. 43-49.

30/254-5601

E-mail: zalawestplan@gmail.com

ZALAKAROS
Gyógyfürdő tér

Parkolók közúti kapcsolatának kialakítása

Ügyvezető igazgató:


Tóth Norbert

Tervszám:

4125/2024

Rajzszám:

U8.

Tervegyeztetési jegyzőkönyvek

Felelős tervező:


Tóth Norbert

MMK. ny.sz.:20-05-69

Engedélyezési és kiviteli terv

Méretarány:

Szerkesztő - tervező:


Tóth Norbert

MMK. ny.sz.:20-05-69

Kelt:

Zalaegerszeg, 2024. 08. hó

KÖZMŰVEZETÉK-ÜZEMELTETŐI VÁLASZOK ÖSSZESÍTÉSE:



NYILATKOZAT A HOZZÁJÁRULÁS FELTÉTELEKKEL VALÓ MEGADÁSRÓL

KÖZMŰVEZETÉK-ÜZEMELTETŐ NEVE

NYILATKOZAT DÁTUMA

Délzalai Víz- és Csatornamű ZRt.

2024.10.08.

E.ON Dél-dunántúli Áramhálózati Zrt.

2024.09.13.



NEM ÉRINTETT

KÖZMŰVEZETÉK-ÜZEMELTETŐ NEVE

NYILATKOZAT DÁTUMA

E.ON Közép-dunántúli Gázhálózati Zrt.

2024.09.10.

MOL Magyar Olaj- és Gázipari Nyilvánosan Működő Részvénytársaság

2024.09.18.



KÉRELEM ADATAI:

Azonosító:	499801117
Kérelem típusa:	KÖZMŰNYILATKOZAT
Státusz:	Nyilatkozat érvényes
Benyújtás időpontja:	2024.09.10.
Kérelmező neve:	Tóth Norbert (119851030)
Kérelmező típusa:	tervező
Kérelmező kinek a nevében jár el?	saját nevében
Felhasználás jellege:	közösségi célú
Kérelem célja:	építési engedély
Kérelem tárgya:	ZALAKAROS Gyógyfürdő tér Parkolók közötti kapcsolatának kialakítása Tervszám: 4125/2024
Határidő-számítás jogalapja:	324/2013. (VIII. 29.) Korm. rendelet
Építmény típusa:	közlekedési építmények
Építmény funkciója:	Helyi út és utca
Létesítendő vezeték nyomvonalának hossza:	1 km alatti hossz
Megjegyzés:	ZALAKAROS Gyógyfürdő tér Parkolók közötti kapcsolatának kialakítása

Tervszám: 4125/2024



MEGRENDELŐ ADATAI:

Sorszám: 1
Név: ZALA WEST-PLAN Bt.
Adószám: 22120151220
Cím: 8900 Zalaegerszeg, Bíró Márton út 43-49 C.
lépcsőház 3. emelet 3. ajtó
Telefon: +36302545601
E-mail cím: zalawestplan@gmail.com

ÉRINTETT TERÜLET:

Település: Zalakaros
Helyrajzi szám: 261/35

Megadott tervezési terület:

POLYGON((502505.62 136020.48,502525.08 135914.5,502651.64 135943.9,502632.88
136024.82,502616.36 136028.18,502505.62 136020.48))

KÖZMŰVEZETÉK-ÜZEMELTETŐK:**ÜZEMELTETŐ NEVE:**

Délzalai Víz- és Csatornamű ZRt.

A FOLYAMATBAN VALÓ RÉSZVÉTEL SZÜKSÉGES:

Igen

CÍME:

8800 Nagykanizsa, Kisfaludy utca 15/A

SZAKÁGA(I):

/ Szakág (VI):

Vízellátás

Kijelölés módja:

automatikus kijelölés

Automatikus érintettség vizsgálat eredménye:

– Publikus hálózati információk:

Van publikus hálózati elem a kérelemben megadott területen belül.

– Kivételi hálózati információk:

A kérelemmel érintett településeken kivételi hálózat nem található.

ÜZEMELTETŐ NEVE:

E.ON Dél-dunántúli Áramhálózati Zrt.

A FOLYAMATBAN VALÓ RÉSZVÉTEL SZÜKSÉGES:

Igen

CÍME:

7626 Pécs, Búza tér 8/a

SZAKÁGA(I):

/ Szakág (EL):

Villamos energia

Kijelölés módja:

automatikus kijelölés

Automatikus érintettség vizsgálat eredménye:

– Publikus hálózati információk:

Van publikus hálózati elem a kérelemben megadott területen belül.

– Kivételi hálózati információk:

A kérelemmel érintett településeken kivételi hálózat nem található.

ÜZEMELTETŐ NEVE:	E.ON Közép-dunántúli Gázhálózati Zrt.
------------------	---------------------------------------

A FOLYAMATBAN VALÓ RÉSZVÉTEL SZÜKSÉGES:	Igen
CÍME:	8800 Nagykanizsa, Zrínyi M. utca 32
SZAKÁGA(I):	
/ Szakág (SZ):	Szénhidrogén
Kijelölés módja:	automatikus kijelölés
Automatikus érintettség vizsgálat eredménye:	
– Publikus hálózati információk:	Van publikus hálózati elem a kérelemben megadott területen belül.
– Kivételi hálózati információk:	A kérelemmel érintett településeken kivételi hálózat nem található.

ÜZEMELTETŐ NEVE:	MOL Magyar Olaj- és Gázipari Nyilvánosan Működő Részvénytársaság
------------------	--

A FOLYAMATBAN VALÓ RÉSZVÉTEL SZÜKSÉGES:	Igen
CÍME:	1117 Budapest, Dombóvári út 28.
SZAKÁGA(I):	
/ Szakág (SZ):	Szénhidrogén
Kijelölés módja:	automatikus kijelölés
Automatikus érintettség vizsgálat eredménye:	
– Publikus hálózati információk:	A kérelemmel érintett településeken publikus hálózat nem található.
– Kivételi hálózati információk:	Településen található kivételi hálózat, melynek elhelyezkedése nem ismert.

MELLÉKLETEK:

/ Fájlnév (azonosító):	Borító Zalakaros.pdf (4903225)
Típus:	terv
Rögzítés időpontja:	2024.09.10.
Rögzítő neve:	Tóth Norbert (119851030)
/ Fájlnév (azonosító):	Tartalomjegyzék.pdf (4903226)
Típus:	terv
Rögzítés időpontja:	2024.09.10.
Rögzítő neve:	Tóth Norbert (119851030)
/ Fájlnév (azonosító):	U1. Műszaki leírás.pdf (4903227)
Típus:	terv
Rögzítés időpontja:	2024.09.10.
Rögzítő neve:	Tóth Norbert (119851030)
/ Fájlnév (azonosító):	U2 Átnézeti helyszínrajz.pdf (4903228)
Típus:	terv
Rögzítés időpontja:	2024.09.10.
Rögzítő neve:	Tóth Norbert (119851030)
/ Fájlnév (azonosító):	U3 Helyszínrajz.pdf (4903229)
Típus:	terv
Rögzítés időpontja:	2024.09.10.
Rögzítő neve:	Tóth Norbert (119851030)
/ Fájlnév (azonosító):	U6. Mintakeresztszelvény.pdf (4903230)
Típus:	terv
Rögzítés időpontja:	2024.09.10.
Rögzítő neve:	Tóth Norbert (119851030)



KÖZMŰNYILATKOZAT EREDMÉNYE:

ÜZEMELTETŐ NEVE:

Délzalai Víz- és Csatornamű ZRt.

/ ÉRINTETTSÉG

Érintett:

Igen

Rögzítés dátuma:

2024.09.13.

Ügyintéző neve:

Ragats József (872331578)

Ügyintéző telefon:

+36302463918

Ügyintéző email cím:

jozsef.ragats@dzviz.hu

Kifejtés:

Nincs kiegészítés.

/ HATÓSÁGI ÜGYINTÉZÉS ALATT

Átadás időpontja:

2024.10.08.

Az érintettség megadását követően határidőre nem adott meg nyilatkozatot.

/ NYILATKOZAT

Rögzítés dátuma:

2024.10.08.

Ügyintéző neve:

Ragats József (872331578)

Ügyintéző telefon:

+36302463918

Ügyintéző email cím:

jozsef.ragats@dzviz.hu

Típus:

nyilatkozat a hozzájárulás feltételekkel való megadásáról

Kifejtés:

A tervezett parkolók közötti kapcsolat Kelet oldali építési munkái érintik Társaságunk által üzemeltetett ivóvíz hálózat gerinc vezetékeit illetve megközelít általaj tűzcsapot. A vezetékek közelében csak kézi földmunka végezhető, szakfelügyeletünk mellett. A szakfelügyelet megrendelés a munka megkezdése előtt minimum 5 munkanappal írásban vagy elektronikus úton érkezzen be Társaságunkhoz. A munkálatok során a védőtávolságokra vonatkozó jogszabályi előírásokat, szabványokat kérjük betartani. A kivitelezés előtti munkaterület átadásra kérjük Társaságunk nyilatkozattételre jogosult képviselőjének meghívását.

Egyéb:

Jelen kérelem kapcsán az e-közmű rendszer felé kötelezően nyújtandó térképi adatszolgáltatáson túl nem biztosítottam közműhálózati elemekre vonatkozó szakági információkat.

/ MELLÉKLETEK

Nincs rögzített adat.

ÜZEMELTETŐ NEVE:

E.ON Dél-dunántúli Áramhálózati Zrt.

/ ÉRINTETTSÉG

Érintett:

Igen

Rögzítés dátuma:

2024.09.11.

Ügyintéző neve:

Lukács Erika (835868604)

Ügyintéző telefon:

+36303783822

Ügyintéző email cím:

erika.lukacs@eon-hungaria.com

Kifejtés:

Nincs kiegészítés.

/ NYILATKOZAT

Rögzítés dátuma:

2024.09.13.

Ügyintéző neve:

Tóth Zoltán (330573902)

Ügyintéző telefon:

+36303744723

Ügyintéző email cím:

zoltan.toth@eon-hungaria.com

Típus:

nyilatkozat a hozzájárulás feltételekkel való megadásáról

Kifejtés:

A csatolt „499801117 ZALAKAROS Gyógyfürdő tér Parkolók közúti kapcsolatának kialakítása Tervszám 4125_2024.pdf” nevű dokumentumban, illetve a dokumentumban említett rendeletek betartása mellett, a közműkezelői hozzájárulást ezúton megadjuk.

Egyéb:

Jelen kérelem kapcsán az e-közmű rendszer felé kötelezően nyújtandó térképi adatszolgáltatáson túl biztosítottam közműhálózati elemekre vonatkozó szakági információkat.

/ MELLÉKLETEK

Fájlazonosító:	4910090
Fájlnév:	499801117 ZALAKAROS Gyógyfürdő tér Parkolók közúti kapcsolatának kialakítása Tervszám 4125_2024.pdf
Típus:	Dokumentum
Rögzítés időpontja:	2024.09.13.
Rögzítő neve:	Tóth Zoltán (330573902)
ÜZEMELTETŐ NEVE:	E.ON Közép-dunántúli Gázhálózati Zrt.

/ ÉRINTETTSÉG

Érintett:	Nem
Rögzítés dátuma:	2024.09.10.
Ügyintéző neve:	Kuti András Balázs (339698817)
Ügyintéző telefon:	+36302022637
Ügyintéző email cím:	balasz.andras.kuti@eon-hungaria.com
Kifejtés:	Nincs kiegészítés.

ÜZEMELTETŐ NEVE:

MOL Magyar Olaj- és Gázipari Nyilvánosan
Működő Részvénytársaság

/ ÉRINTETTSÉG

Érintett:	Nem
Rögzítés dátuma:	2024.09.18.
Ügyintéző neve:	Erdős József (168184307)
Ügyintéző telefon:	209545019
Ügyintéző email cím:	jerdos@mol.hu
Kifejtés:	Nincs kiegészítés.

Megbízó:

ZALAKAROS VÁROS ÖNKORMÁNYZATA

8749 Zalakaros, Gyógyfürdő tér 1.

Tel.: 93/340-100

ZALA WEST-PLAN

Szolgáltató Bt.

8900 Zalaegerszeg, Bíró Márton u. 43-49.

30/254-5601

E-mail: zalawestplan@gmail.com

ZALAKAROS
Gyógyfürdő tér

Parkolók közúti kapcsolatának kialakítása

Ügyvezető igazgató:

Tóth Norbert

Tervszám:

4125/2024

Rajzszám:

U7.

Méret- és mennyiségyszámítás

Felelős tervező:

Tóth Norbert

MMK. ny.sz.:20-05-69

Engedélyezési és kiviteli terv

Méretarány:

Szerkesztő - tervező:

Tóth Norbert

MMK. ny.sz.:20-05-69

Kelt:

Zalaegerszeg, 2024. 08. hó

Munkanem	Leírás	menyisé g	egys sg	anyag egység ár HUF	munkadíj egys.ár HUF	Összes anyagár HUF	Összes munkadíj HUF	Összes anyagár + munkadíj HUF
1	Tervezői költségbeclés BURKOLATÉPÍTÉS ZALAKAROS, Gyógyfürdő tér Parkolók közúti kapcsolatának kialakítása							
1.1	Bontási munkák							
1.1.1	Meglévő aszfaltburkolat vonalában hossz- slussz képzése		28	m				
1.1.2	Meglévő beton gyeprácsos burkolat bontása		130	m2				
1.1.3	Fakivágás 30 cm törzsátmérőig, tuskókisztedéssel		1	db				
	Bontási munkák összesen:							
1.3	Nagyföldmunkák (durva tereprendezés)							
1.3.1	Humusz leszedése 20cm vastagságban		26	m³				
	130 m2 x 0.2m=26 m3							
1.3.2	Kitermelt anyag elszállítása lerakóhelyre		26	m³				
1.3.3.	Bevágás munkaterületen, továbbá földmű építése alkalmatlan, bevágásból kitermelt anyagból (tömegszámítás szerint)		46	m³				
	130 m2 x 0.35m=46m3							
1.3.4.	Kitermelt anyag elszállítása lerakóhelyre		46	m³				
1.3.5.	Töltéscélpítés "M1" minőségű töltésanyagból		0	m³				
	Nagyföldmunkák összesen							
1.4	Különleges földmunkák							
1.4.1	Tükrökészítés simító hengerléssel új burkolatok alatt		130	m²				
1.4.2	Talajjavító réteg készítése: M63 mech stab. 25 cm vtg.		33	m³				
	130 m2 x 0.25m=33 m3							
	Különleges földmunkák összesen							
1.5	Alakító és befejező földmunkák							
1.5.1	Vízszintes - rézsűs felületek befejező földmunkái: humuszos termőföld terítéssel, füvesítéssel (20 cm vtg.)		50	m²				
1.5.2	Padka készítése 20 cm M63 építéssel		6	m³				
	28 m2 x 0.20m=6 m3							
	Alakító és befejező földmunkák összesen							
1.8	Aszfalt burkolatok							
1.8.1.	Beton burkolatalap készítése CKT-T4 j. beton burkolatalappal 20 cm vtg.		26	m3				
	130m2 x0.2m=26m3							
1.8.2	AC11 j. aszfalt kopó rtg. Építése 5 cm vtg.		7	m³				
	130m2 x0.05m=7m3							
1.8.3	AC11 j. aszfalt költő rtg. Építése 5 cm vtg.		7	m³				
	130m2 x0.05m=7m3							
	Aszfalt burkolatok összesen							
1.9	Szegélyépítés							
1.9.1	Kiemelt szegély készítése 0.08 m3/fm C12-32/FN min betongerendába rakva (100*15*30cm méretű)		28	m				
	Szegélyépítés összesen							
1.10	Forgalomtechnika							
1.10.1	Jelzőtábla kihelyezése oszloppal, beton rögzítéssel		4	db				
1.10.2	Jelzőtábla áthelyezése oszloppal, beton rögzítéssel		4	db				
	Forgalomtechnika összesen							
1.12	Egyéb							
1.12.1	Bitumenes hézgapkitöltő szalag építése 5cm vtg. (új-régi szfalt csatlakozás vonalában)		28	m				
1.12.2	Ideiglenes forgalomtechnika költségei		1	e.i.				
1.12.3	Geodéziai bemérés		1	e.i.				
1.12.4	Megvalósulási terv készítése		1	klt.				
1.12.5	Szakfelügyelet és hozzá kapcsolódó költségek		1	e.i.				
	Egyéb összesen							
BURKOLATÉPÍTÉS KÖLTSÉGÖSSZESÍTŐ								
1.1	Bontási munkák							
1.3	Nagyföldmunkák (durva tereprendezés)							
1.4	Különleges földmunkák							
1.5	Alakító és befejező földmunkák							
1.8	Aszfalt burkolatok							
1.9	Szegélyépítés							
1.10	Forgalomtechnika							
1.12	Egyéb							
BURKOLATÉPÍTÉS NETTÓ								
ÁFA (27%)								
BURKOLATÉPÍTÉS BRUTTÓ								

Munkanem Fejleszt Tétel	Leírás	mennyiség	egység	anyag egység ár HUF	munkadíj egys.ár HUF	összes anyagár HUF	összes munkadíj HUF	összes anyagár + munkadíj HUF
1	Tervezői költségbeccslés BURKOLATÉPÍTÉS ZALAKAROS, Gyógyfürdő tér Parkolók közötti kapcsolatának kialakítása							
1.1	Bontási munkák							
1.1.1	Meglévő aszfaltburkolat vonalában hossz- slussz képzése	28	m					
1.1.2	Meglévő beton gyeprácsos burkolat bontása	130	m2					
1.1.3	Fakivágás 30 cm törzsátmérőig, tuskókisztedéssel	1	db					
	Bontási munkák összesen:							
1.3	Nagytömegű földmunkák (durva tereprendezés)							
1.3.1	Humusz leszedése 20cm vastagságban 130 m2 x 0.2m=26 m3	26	m³					
1.3.2	Kitermelt anyag elszállítása lerakóhelyre	26	m³					
1.3.3	Bevágás munkaterületen, továbbá földmű építése alkalmatlan, bevágásból kitermelt anyagból (lőmészszámítás szerint) 130 m2 x 0.35m=46m3	46	m³					
1.3.4	Kitermelt anyag elszállítása lerakóhelyre	46	m³					
1.3.5	Töltésképzés "M1" minőségű töltésanyagból	0	m³					
	Nagytömegű földmunkák összesen							
1.4	Különleges földmunkák							
1.4.1	Tükrőkészítés simító hengerléssel új burkolatok alatt	130	m²					
1.4.2	Talajjavító réteg készítése: M63 mech stab. 25 cm vtg. 130 m2 x 0.25m=33 m3	33	m³					
	Különleges földmunkák összesen							
1.5	Alakító és befejező földmunkák							
1.5.1	Vízszintes - rézsűs felületek befejező földmunkái: humuszos termőföld terítéssel, füvesítéssel (20 cm vtg.)	50	m²					
1.5.2	Padka készítése 20 cm M63 építéssel 28 m2 x 0.20m=6 m3	6	m³					
	Alakító és befejező földmunkák összesen							
1.8	Aszfalt burkolatok							
1.8.1	Beton burkolatalap készítése CKt-T4 j. beton burkolatalappal 20 cm vtg. 130m2 x0.2m=26m3	26	m3					
1.8.2	AC11 j. aszfalt kopó rtg. Építése 5 cm vtg. 130m2 x0.05m=7m3	7	m³					
1.8.3	AC11 j. aszfalt kötő rtg. Építése 5 cm vtg. 130m2 x0.05m=7m3	7	m³					
	Aszfalt burkolatok összesen							
1.9	Szegélyépítés							
1.9.1	Kiemelt szegély készítése 0.08 m3/fm C12-32/FN min betongerendába rakva (100*15*30cm méretű)	28	m					
	Szegélyépítés összesen							
1.10	Forgalomtechnika							
1.10.1	Jelzőlábla kihelyezése oszloppal, beton rögzítéssel	4	db					
1.10.2	Jelzőlábla áthelyezése oszloppal, beton rögzítéssel	4	db					
	Forgalomtechnika összesen							
1.12	Egyéb							
1.12.1	Bitumenes hézgakitöltő szalag építése 5cm vtg. (új-régi szfalt csatlakozás vonalában)	28	m					
1.12.2	Ideiglenes forgalomtechnika költségei	1	e.i.					
1.12.3	Geodéziai bemérés	1	ei.					
1.12.4	Megvalósulási terv készítése	1	klt.					
1.12.5	Szakfelügyelet és hozzá kapcsolódó költségek	1	e.i.					
	Egyéb összesen							

BURKOLATÉPÍTÉS KÖLTSÉGÖSSZESÍTŐ		
1.1	Bontási munkák	
1.3	Nagytömegű földmunkák (durva tereprendezés)	
1.4	Különleges földmunkák	
1.5	Alakító és befejező földmunkák	
1.8	Aszfalt burkolatok	
1.9	Szegélyépítés	
1.10	Forgalomtechnika	
1.12	Egyéb	
BURKOLATÉPÍTÉS NETTÓ		
ÁFA (27%)		
BURKOLATÉPÍTÉS BRUTTÓ		

Munkanem Fejleszt Tétel	Leírás	menyisé g	egy seg	anyag egység ár HUF	munkadíj egys.ár HUF	összes anyagár HUF	összes munkadíj HUF	összes anyagár + munkadíj HUF
1	Tervezői költségbeccslés							
	BURKOLATÉPÍTÉS							
	ZALAKAROS, Gyógyfürdő tér Parkolók közötti kapcsolatának kialakítása							
1.1	Bontási munkák							
1.1.1	Meglévő aszfaltburkolat vonalában hossz- slussz képzése	28 m	0 Ft	10 000 Ft	0 Ft	280 000 Ft	280 000 Ft	
1.1.2	Meglévő beton gyeprácsos burkolat bontása	130 m2	0 Ft	5 000 Ft	0 Ft	650 000 Ft	650 000 Ft	
1.1.3	Fakivágás 30 cm törzsátmérőig, tuskókisztedéssel	1 db	0 Ft	50 000 Ft	0 Ft	50 000 Ft	50 000 Ft	
	Bontási munkák összesen:							980 000 Ft
1.3	Nagyfömegű földmunkák (durva tereprendezés)							
1.3.1	Humusz leszedése 20cm vastagságban 130 m2 x 0.2m=26 m3	26 m³	0 Ft	4 500 Ft	0 Ft	117 000 Ft	117 000 Ft	
1.3.2	Kitermelt anyag elszállítása lerakóhelyre	26 m³	0 Ft	3 000 Ft	0 Ft	78 000 Ft	78 000 Ft	
1.3.3.	Bevágás munkaterületen, lovábbá földmű építése alkalmatlan, bevágásból kitermelt anyagból (lőmeqszámítás szerintl) 130 m2 x 0.35m=46m3	46 m³	0 Ft	4 500 Ft	0 Ft	207 000 Ft	207 000 Ft	
1.3.4.	Kitermelt anyag elszállítása lerakóhelyre	46 m³	0 Ft	3 000 Ft	0 Ft	138 000 Ft	138 000 Ft	
1.3.5.	Töltéshéptés "M1" minőségű töltésanyagból	0 m³	0 Ft	19 000 Ft	0 Ft	0 Ft	0 Ft	
	Nagyfömegű földmunkák összesen							540 000 Ft
1.4	Különleges földmunkák							
1.4.1	Tűkőrkészítés simító hengerléssel új burkolatok alatt	130 m²	0 Ft	1 250 Ft	0 Ft	162 500 Ft	162 500 Ft	
1.4.2	Talajjavító réteg készítése: M63 mech stab. 25 cm vtg. 130 m2 x 0.25m=33 m3	33 m³	16 500 Ft	7 500 Ft	544 500 Ft	247 500 Ft	792 000 Ft	
	Különleges földmunkák összesen							954 500 Ft
1.5	Alakító és befejező földmunkák							
1.5.1	Vízzintes - rézsűs felületek befejező földmunkái: humuszos termőföld területtel, füvesítéssel (20 cm vtg.)	50 m²	1 500 Ft	500 Ft	75 000 Ft	25 000 Ft	100 000 Ft	
1.5.2	Padka készítése 20 cm M63 építéssel 28 m2 x 0.20m=6 m3	6 m³	16 500 Ft	7 500 Ft	99 000 Ft	45 000 Ft	144 000 Ft	
	Alakító és befejező földmunkák összesen							244 000 Ft
1.8	Aszfalt burkolatok							
1.8.1.	Beton burkolatalap készítése CKT-T4 j. beton burkolatalappal 20 cm vtg. 130m2 x0.2m=26m3	26 m3	23 000 Ft	6 500 Ft	598 000 Ft	169 000 Ft	767 000 Ft	
1.8.2	AC11 j. aszfalt kopó rtg. Építése 5 cm vtg. 130m2 x0.05m=7m3	7 m³	125 000 Ft	25 000 Ft	875 000 Ft	175 000 Ft	1 050 000 Ft	
1.8.3	AC11 j. aszfalt költ rtg. Építése 5 cm vtg. 130m2 x0.05m=7m3	7 m³	125 000 Ft	25 000 Ft	875 000 Ft	175 000 Ft	1 050 000 Ft	
	Aszfalt burkolatok összesen							2 867 000 Ft
1.9	Szegélyépítés							
1.9.1	Kiemelt szegély készítése 0.08 m3/m C12-32/FN min betongerendába rakva (100*15*30cm méretű)	28 m	4 500 Ft	6 500 Ft	126 000 Ft	182 000 Ft	308 000 Ft	
	Szegélyépítés összesen							308 000 Ft
1.10	Forgalomtechnika							
1.10.1	Jeizótábla kihelyezése oszloppal, beton rögzítéssel	4 db	45 000 Ft	15 000 Ft	180 000 Ft	60 000 Ft	240 000 Ft	
1.10.2	Jeizótábla áthelyezése oszloppal, beton rögzítéssel	4 db	15 000 Ft	15 000 Ft	60 000 Ft	60 000 Ft	120 000 Ft	
	Forgalomtechnika összesen							360 000 Ft
1.12	Egyéb							
1.12.1	Bitumenes hézgakitöltő szalag építése 5cm vtg. (új-régi szfalt csatlakozás vonalában)	28 m	10 000 Ft	5 000 Ft	280 000 Ft	140 000 Ft	420 000 Ft	
1.12.2	Ideiglenes forgalomtechnika költségei	1 e.i.	0 Ft	50 000 Ft	0 Ft	50 000 Ft	50 000 Ft	
1.12.3	Geodéziai bemérés	1 ei.	0 Ft	100 000 Ft	0 Ft	100 000 Ft	100 000 Ft	
1.12.4	Megvalósulási terv készítése	1 klt.	0 Ft	200 000 Ft	0 Ft	200 000 Ft	200 000 Ft	
1.12.5	Szakfelügyelet és hozzá kapcsolódó költségek	1 e.i.	0 Ft	50 000 Ft	0 Ft	50 000 Ft	50 000 Ft	
	Egyéb összesen							820 000 Ft
BURKOLATÉPÍTÉS KÖLTSÉGÖSSZESÍTŐ								
1.1	Bontási munkák	980 000 Ft						
1.3	Nagyfömegű földmunkák (durva tereprendezés)	540 000 Ft						
1.4	Különleges földmunkák	954 500 Ft						
1.5	Alakító és befejező földmunkák	244 000 Ft						
1.8	Aszfalt burkolatok	2 867 000 Ft						
1.9	Szegélyépítés	308 000 Ft						
1.10	Forgalomtechnika	360 000 Ft						
1.12	Egyéb	820 000 Ft						
BURKOLATÉPÍTÉS NETTÓ		7 073 500 Ft						
ÁFA (27%)		1 903 845 Ft						
BURKOLATÉPÍTÉS BRUTTÓ		8 983 345 Ft						

