


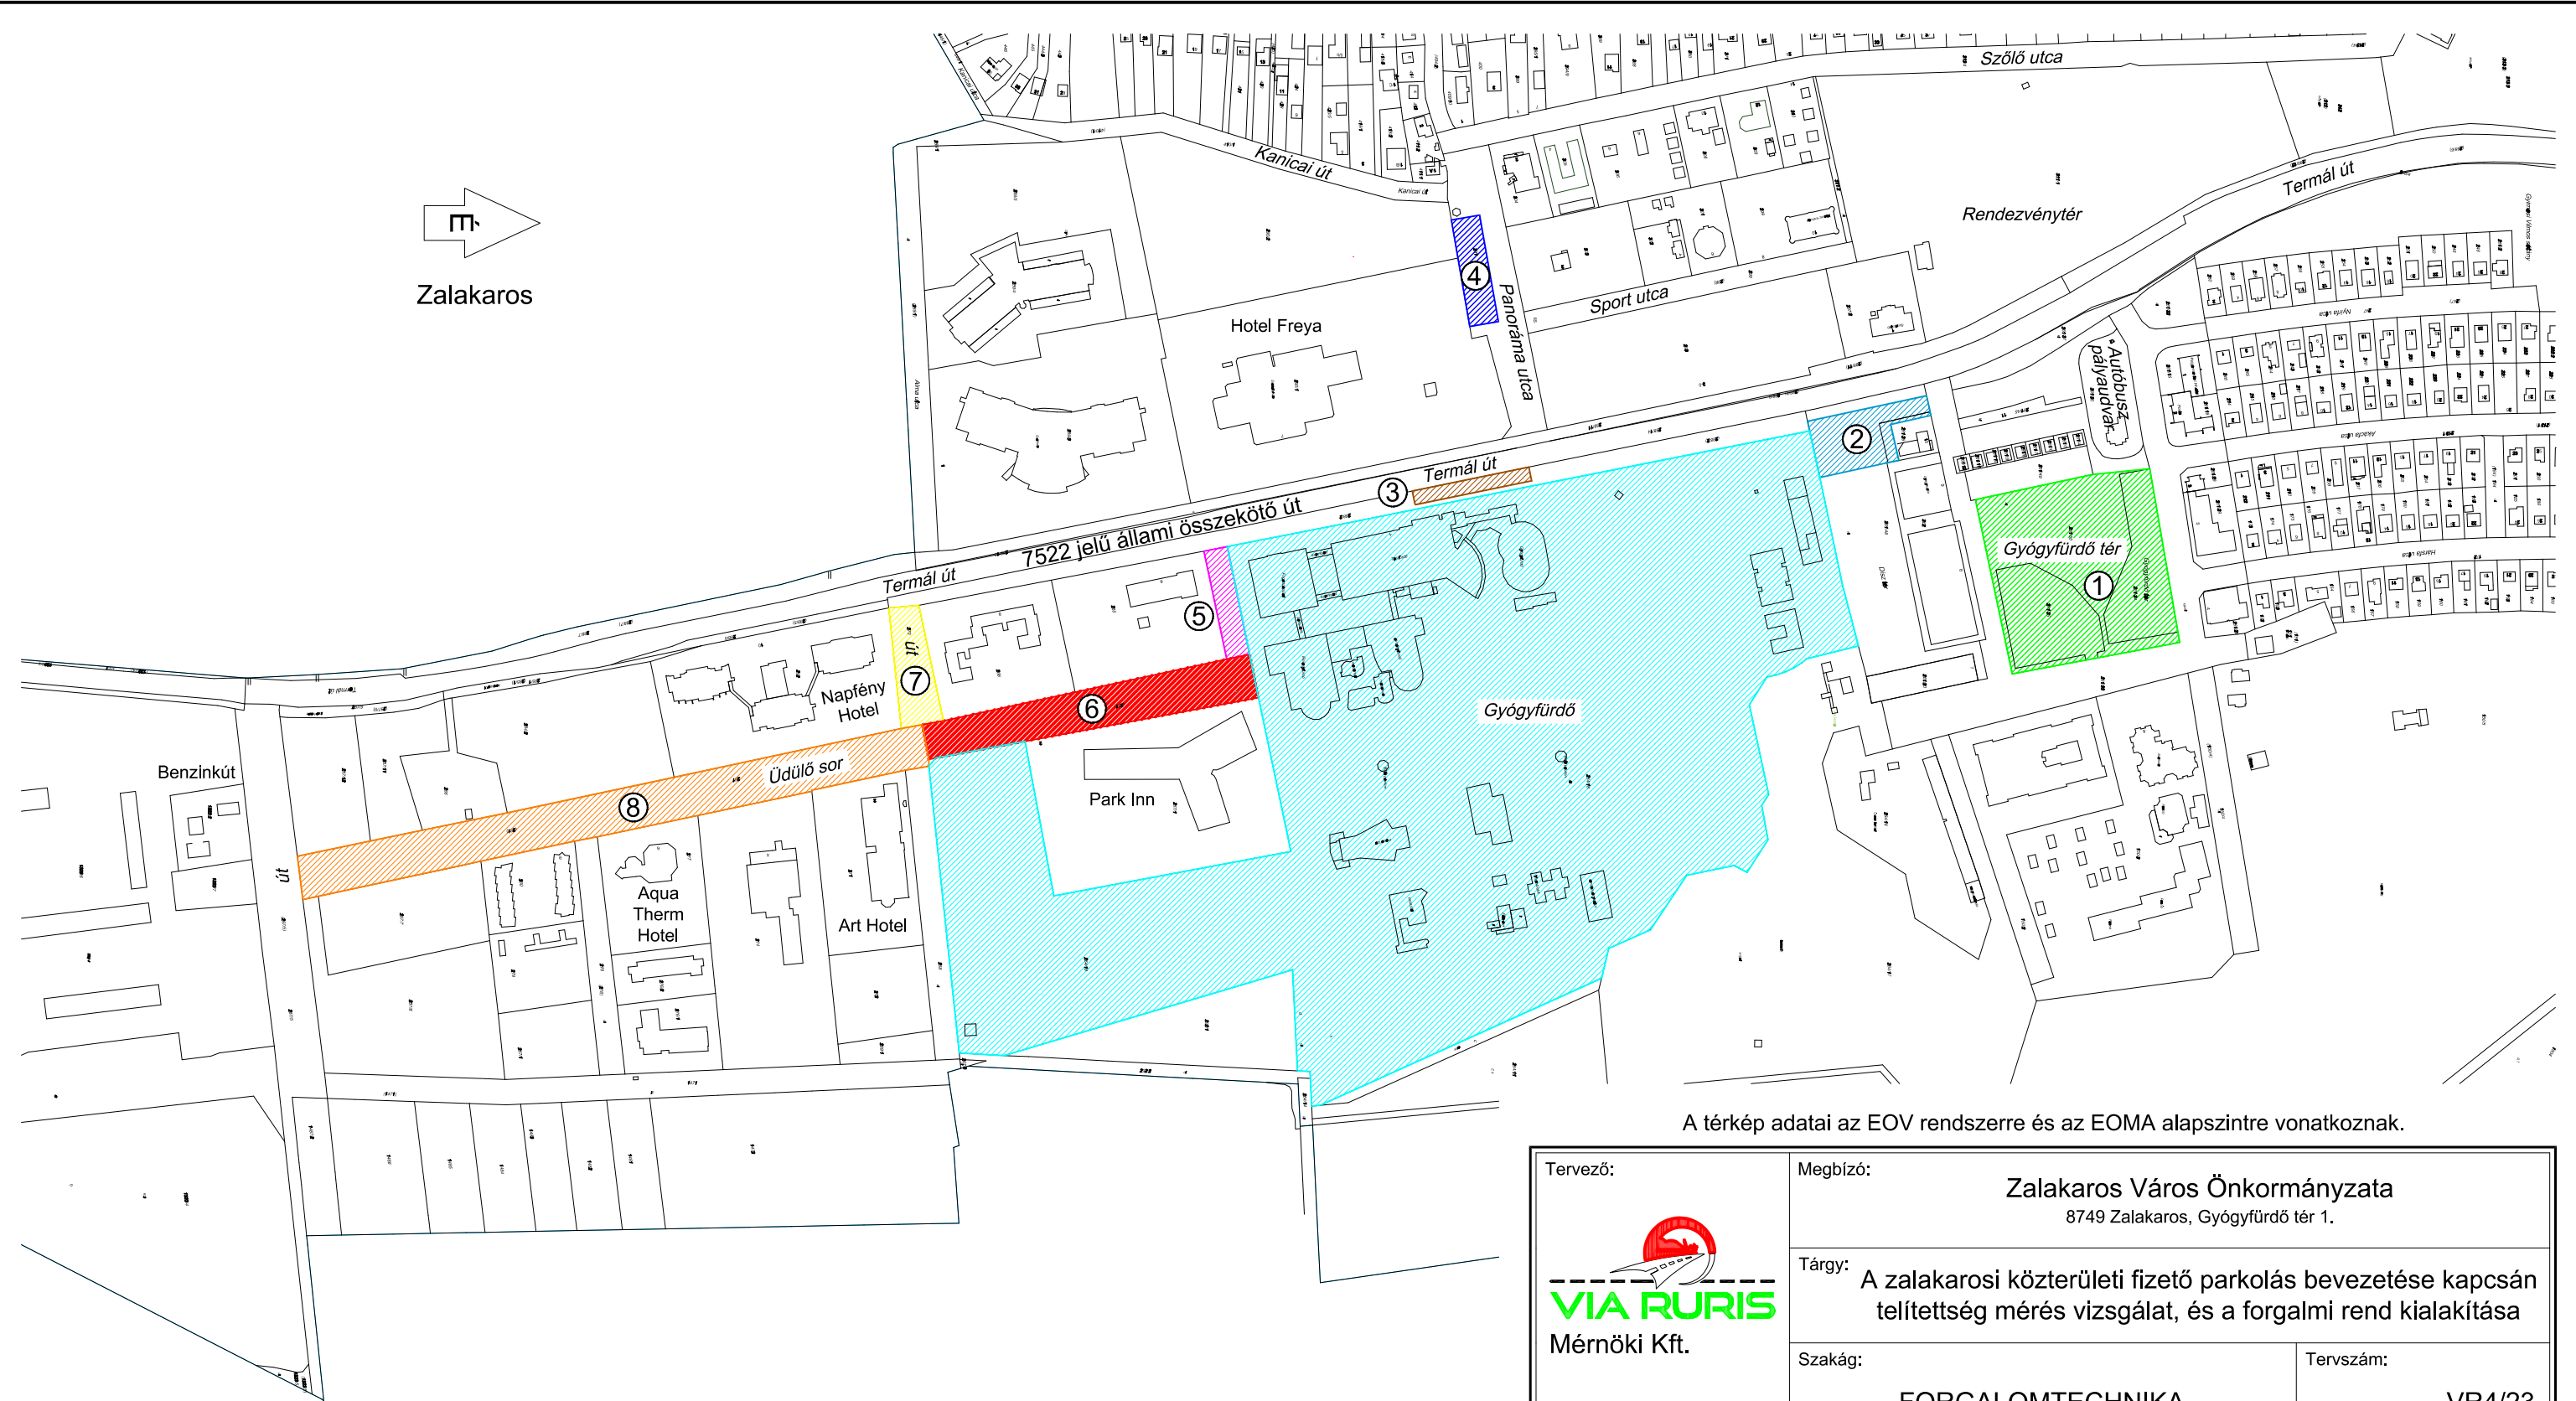

A térkép adatai az EOVS rendszerre és az EOMA alapszintre vonatkoznak.

Gyógyfürdő területe

- Fizető parkolás bevezetésére kijelölt területek:
1. "400-as" parkoló
 2. Tourinform parkoló
 3. Termál úti parkoló
 4. Freya melletti parkoló
 5. Fürdő déli oldalán levezető út
 6. Üdülő sor (Park Inn - ART Hotel)
 7. Napfény Hotel északi oldalán parkoló
 8. Üdülő sor (ART Hotel - Benzinkút)

Tervező:  Mérnöki Kft. 8800 Nagykanizsa Városkapu körút 3/A, fsz/1 Tel.: 30/298-1419 e-mail: viaruris@gmail.com		Megbízó: Zalakaros Város Önkormányzata 8749 Zalakaros, Gyógyfürdő tér 1.	
Tárgy: A zalakarosi közterületi fizető parkolás bevezetése kapcsán telítettség mérés vizsgálat, és a forgalmi rend kialakítása		Szakág: FORGALOMTECHNIKA	
Tervfázis: KIVITELI		Tervszám: VR4/23	
Rajzméret: 0,12m²		Rajzszám: 2.	
Részművelet: ÁTNÉZETI HELYSZÍNRAJZ		Méretarány: M=1:4.000	
Felelős tervező:  Erdélyi László KÉ-K/20-0578		Dátum: 2023. szeptember	

Ez a terv a Tervező szellemi tulajdona, melynek védelmét az 1999. évi LXXVI. törvény biztosítja.
A digitális változat a Tervező által aláírt papíralapú tervdokumentáció tervazonos másolata.