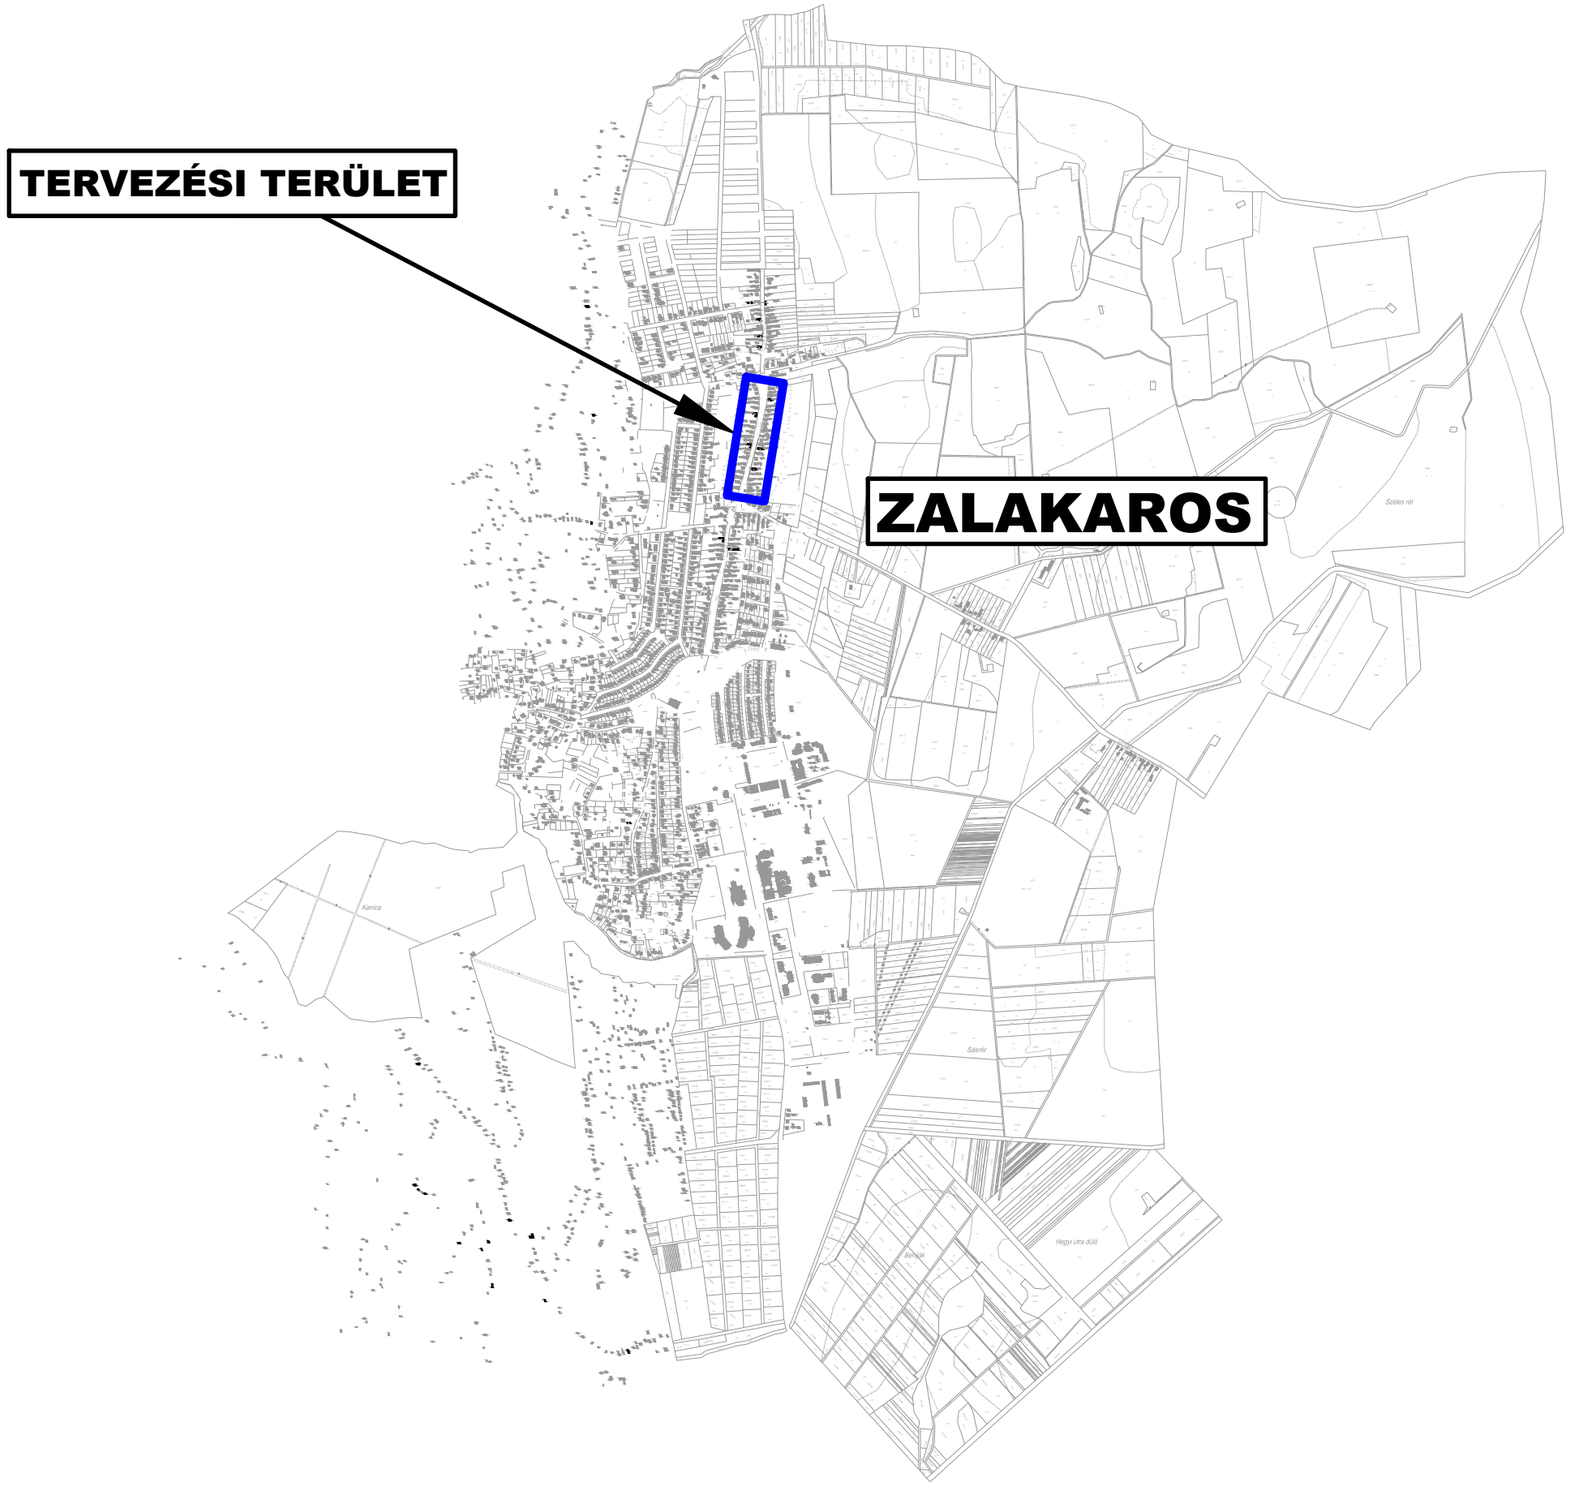



LINAKRON MÉRNÖKI KFT.
8900 Zalaegerszeg, Budai Nagy A. u. 10.
Tel:+36 92 598-846 Fax: +36 92 598-847
E-mail: linakron@zalaszam.hu

Megrendelő:
Zalakaros Város Önkormányzata
8749 Zalakaros
Gyógyfürdő tér 1.

Generálkivitelező:

Munka megnevezése:
Zalakaros, 7522 jelű összekötő út nyugati oldalárkának csatornázása 4+450 és 4+900 szelvények között

Munkaszám: 2343/2016

Tervfajta: engedélyezési terv

Rajz megnevezése:
Átnézeti helyszínrajz

Rajzszám: CS-01

Lépték: M= 1:25.000

Ügyvezető, Felelős tervező:
Németh László
KÉ-K/20-0587

Szerkesztő:
Szávicza Péter

Tervellenőr:
Tóth János
KÉ-K/20-0183

Dátum:
2016.június hó

Rajzterület:
0.126 m2

Jelen tervdokumentáció a LXXVI/1999 Törvény értelmében szerzői jogvédelem alatt áll. A LINAKRON Mérnöki Kft. szellemi terméke, annak teljes egészében vagy részleteiben történő másolása - bármilyen formában - csak a tervezők írásos hozzájárulásával lehetséges.