Csatorna jele: CS-1

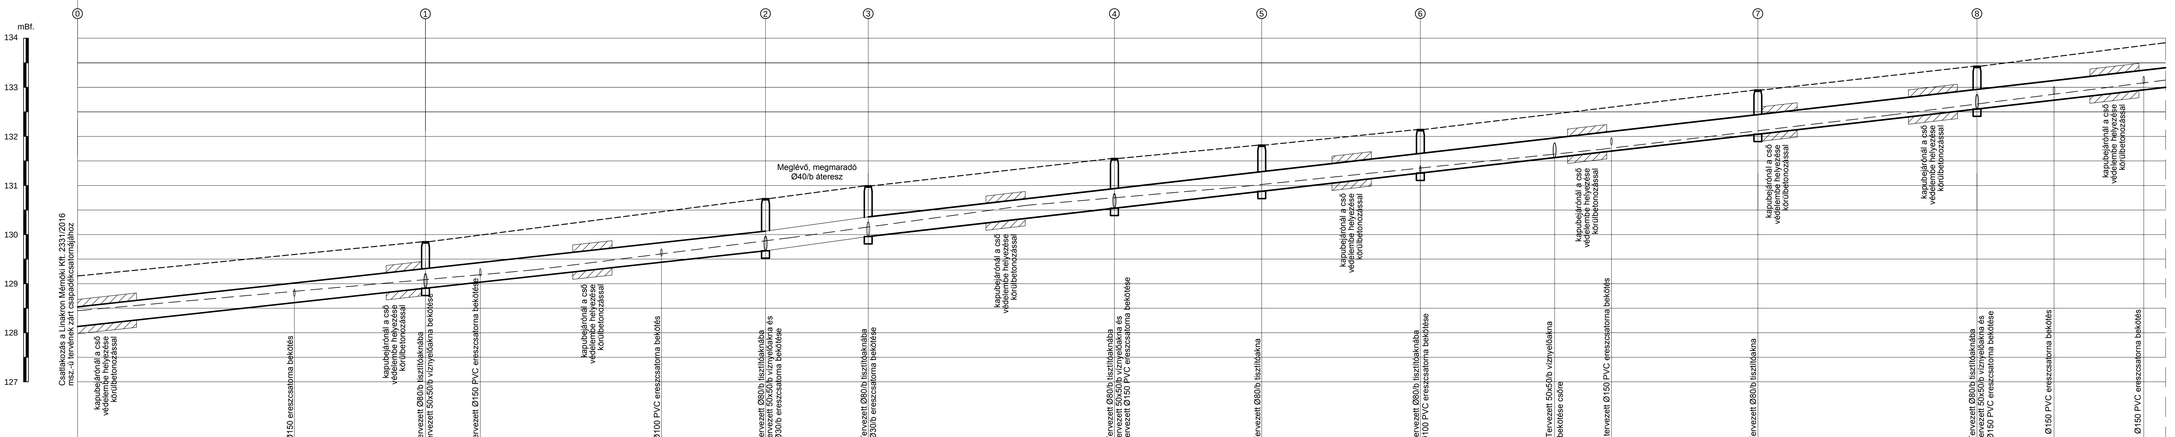

Tervezett fedlapszint	128.13	129.18															
Tervezett folyásfenékszint	128.91	129.85	128.91		129.67	130.72	129.67	129.96	130.98	129.96	130.54	131.55	130.54	130.88	131.82	130.88	131.25	132.14	131.25	132.05	132.94	132.05	132.56	133.43	132.56
Lejtés /%/		2.20%			2.20%			2.77%		2.30%			2.30%		2.30%			2.30%			2.30%				
Hossz		35.5m			34.6m			10.5m		25.1m			15.0m		16.1m			34.4m			22.3m				
Folytatólagos hossz		35.5m			70.1m			80.6m		105.7m			120.7m		136.8m			171.2m			193.5m				
Épül összesen	NA400/KG-PVC cső, 307.0fm hosszan																								

Jelmagyarázat:

meglévő árok folyásfenékszint

tervezett terepszint

tervezett csatorna

LINAKRON MÉRNÖKI KFT.
8900 Zalaegerszeg, Budai Nagy A. u. 10.
Tel:+36 92 599-848 Fax: +36 92 599-847
E-mail: linakron@zalaszam.hu

Megrendelő:
Zalakaros Város Önkormányzata
8749 Zalakaros
Gyógyfürdő tér 1.

Generálkivitelező:

Munka megnevezése:
Zalakaros, 7522 jelű összekötő út nyugati oldalárkának csatornázása 4+450 és 4+900 szelvények között

Munkaszám: 2343/2016

Tervfázis: engedélyezési terv

Rajz megnevezése:
Csapadékcsatorna hossz-szelvénye I.

Rajzszám: CS-04/1

Lépték: Mh=1:500 Mv=1:100

Ügyvezető, Felelős tervező:
Németh László
KÉ-K/20-0587

Szerkesztő:
Szávicza Péter

Tervezték:
Tóth János
KÉ-K/20-0183

Dátum:
2016. június hó

Rajterület:
0.315 m2

Jelen tervdokumentáció a LXXVI/1999 Törvény értelmében szerzői jogvédelem alatt áll. A LINAKRON Mérnöki Kft. szellemi terméke, annak teljes egészében vagy részleteiben történő másolása - bármilyen formában - csak a tervezők írásos hozzájárulásával lehetséges.