Csatorna jele

CS-1

CS-2

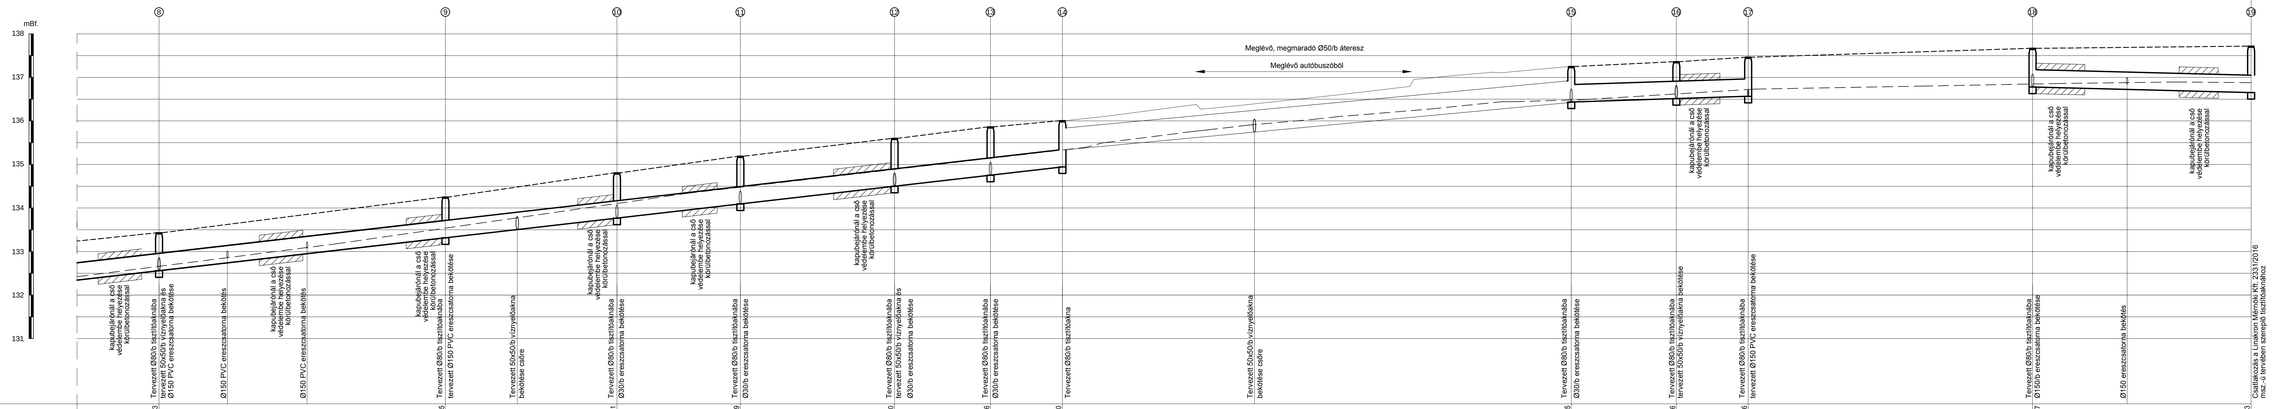
mBf.
138
137
136
135
134
133
132
131
Meglévő, megmaradó Ø50/b áteresz
Meglévő autóbuszóból
kapubejárónál a cső védelmére helyezése kerítésoszlopokkal
Tervezett Ø80/b tisztítóaknába bevezett 50x50/b vízmyélkelna és Ø160 PVC ereszcsatorna bekötése
Ø150 PVC ereszcsatorna bekötés
kapubejárónál a cső védelmére helyezése kerítésoszlopokkal körülbetonozással
Ø150 PVC ereszcsatorna bekötés
kapubejárónál a cső védelmére helyezése kerítésoszlopokkal körülbetonozással
Tervezett Ø80/b tisztítóaknába Ø150 PVC ereszcsatorna bekötése
Tervezett 50x50/b vízmyélkelna betörése csőre
kapubejárónál a cső védelmére helyezése kerítésoszlopokkal körülbetonozással
Tervezett Ø80/b tisztítóaknába Ø30/b ereszcsatorna bekötése