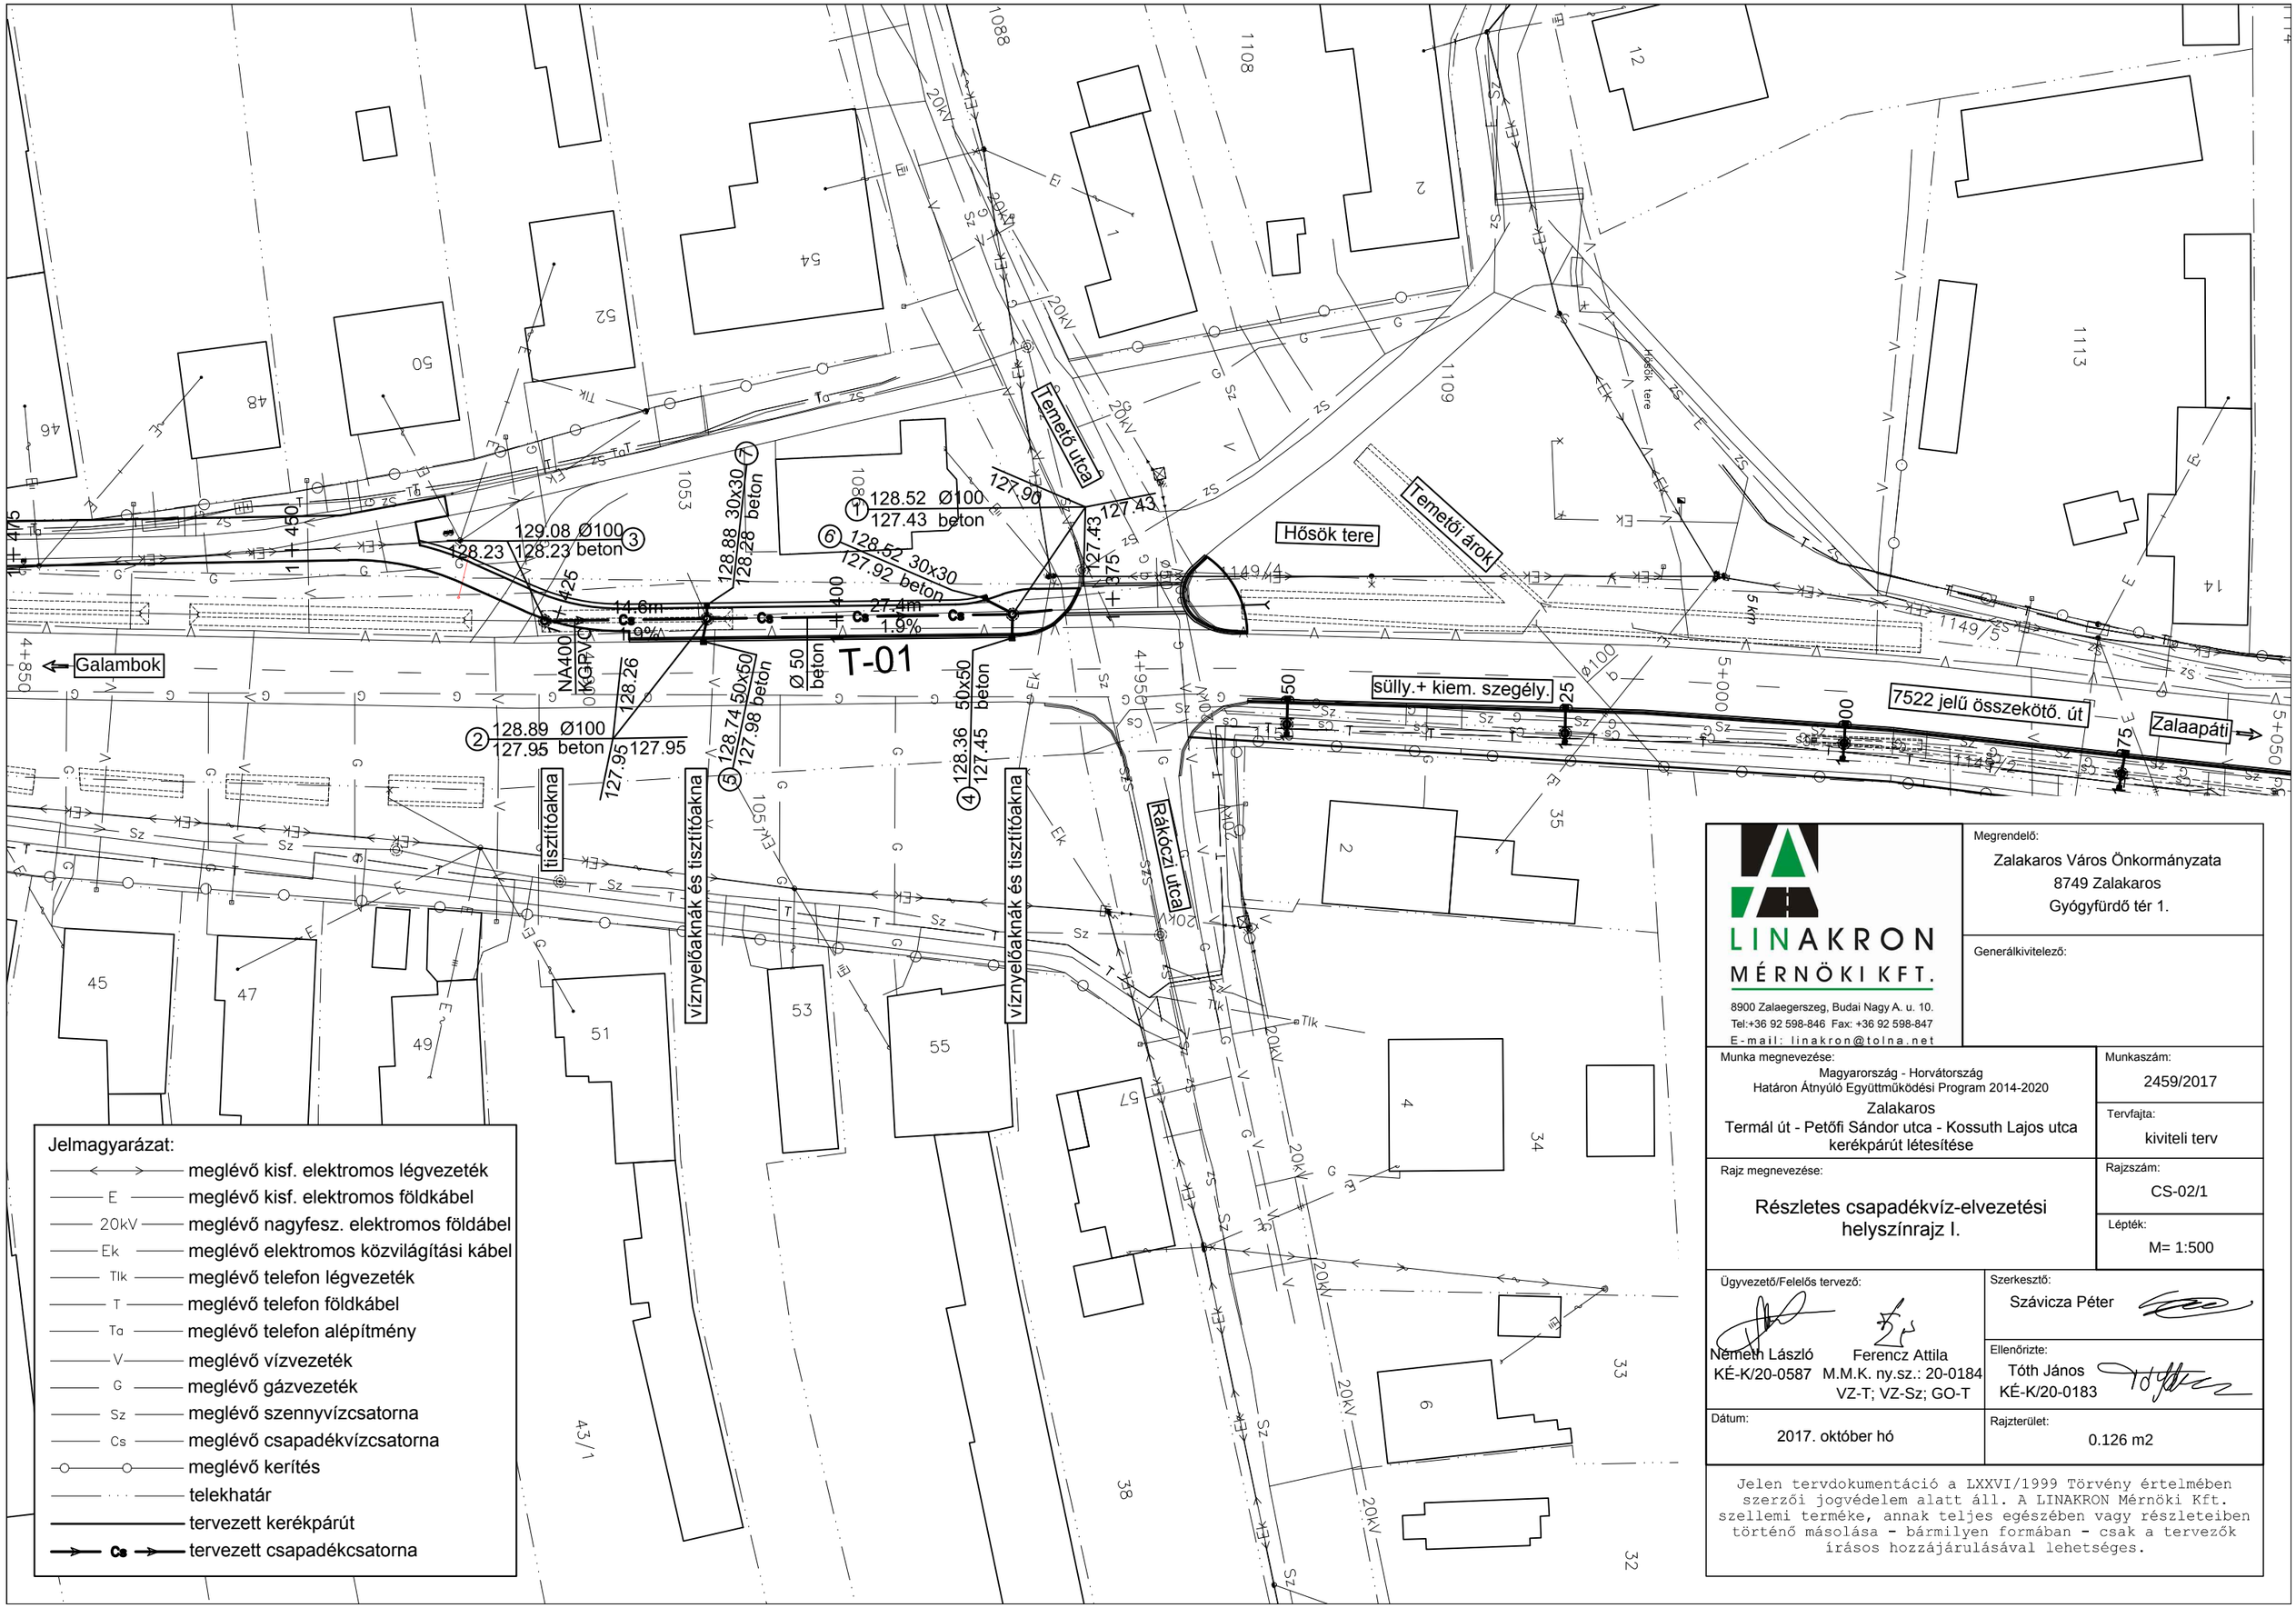

LINAKRON MÉRNÖKI KFT.

8900 Zalaegerszeg, Budai Nagy A. u. 10.
Tel:+36 92 598-846 Fax: +36 92 598-847
E-mail: linakron@tolna.net

Megrendelő:
Zalakaros Város Önkormányzata
8749 Zalakaros
Gyógyfürdő tér 1.

Generálkivitelező:

Munka megnevezése:
Magyarország - Horvátország
Határon Átnyúló Együttműködési Program 2014-2020
Zalakaros
Termál út - Petőfi Sándor utca - Kossuth Lajos utca kerékpárút létesítése

Munkaszám: 2459/2017

Tervfajta: kiviteli terv

Rajz megnevezése:
Részletes csapadékvíz-elvezetési helyszínrajz I.

Rajzszám: CS-02/1

Lépték: M= 1:500

Ügyvezető/Felelős tervező:
Németh László
KÉ-K/20-0587

Ferencz Attila
M.M.K. ny.sz.: 20-0184
VZ-T; VZ-Sz; GO-T

Szerkesztő:
Szávicza Péter

Ellenőrizte:
Tóth János
KÉ-K/20-0183

Dátum: 2017. október hó

Rajzterület: 0.126 m2

Jelen tervdokumentáció a LXXVI/1999 Törvény értelmében szerzői jogvédelem alatt áll. A LINAKRON Mérnöki Kft. szellemi terméke, annak teljes egészében vagy részleteiben történő másolása - bármilyen formában - csak a tervezők írásos hozzájárulásával lehetséges.