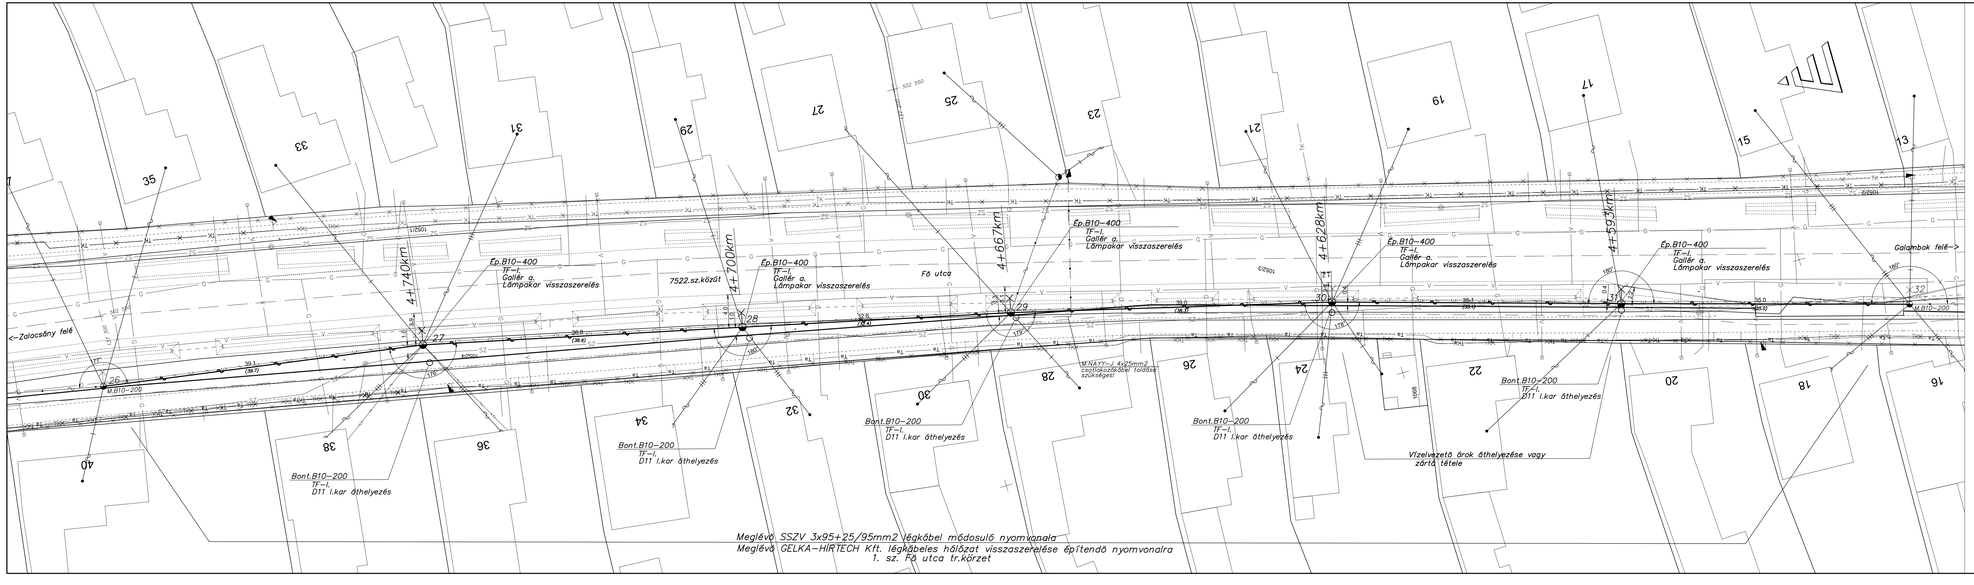

Jelmagyarázat

3.

- Építendő/módosított 0,4kV-os légkábel nyomvonala
- Meglévő 0,4kV-os légkábel
- Meglévő 0,4kV-os légvezeték
- 1 fázisú csatlakozóvezeték
- 3 fázisú csatlakozóvezeték
- Kerítés
- Földelés
- Építendő szabadvezetéki oszlop, oszlopképei
- Meglévő szabadvezetéki oszlop, oszlopképei
- Bontandó szabadvezetéki oszlop, oszlopképei
- Közvilágítási lámpatest
- SZ — Szennyvízvezeték
- G — Gázvezeték
- V — Vízvezeték
- TK — Távközlési légkábel
- TK — Távközlési földkábel
- Ta — Telefon elépítmény
- TV — TV légkábel

Tempo-Vill 2000 Ipari, Kereskedelmi és Szolgáltató Bt.
Székhely: 8800 Nagykanizsa, Bajcsy-Zs. E. utca 13/b. ; Iroda:8800 Nagykanizsa Kölcsey u. 8. II/2.
Mobil: 36/30/979-1879, Tel:93/510-048, Fax.: 93/316-786 E-mail: tempovill@chello.hu

Zalakaros, Zrínyi utca, Fő utca, Petőfi utca oszlop áthelyezés

Megrendelő:
Zalakaros Város Önkormányzata
8749 Zalakaros, Gyógyfürdő tér 1.

Tervező: Farkas Szabolcs
Jogosultság: V-T, EN-T, HI-T,
Nyilv. szám: 20-0452

Rajztípus: **Építési helyszínrajz 3.**
Terv.száma: 2017/51
Szerkesztette: Neubauer Tibor
Dátum: 2017. 08. 16.
Lépték: 1:250
Rajz száma: ZZ-04/17
Projekt száma: