

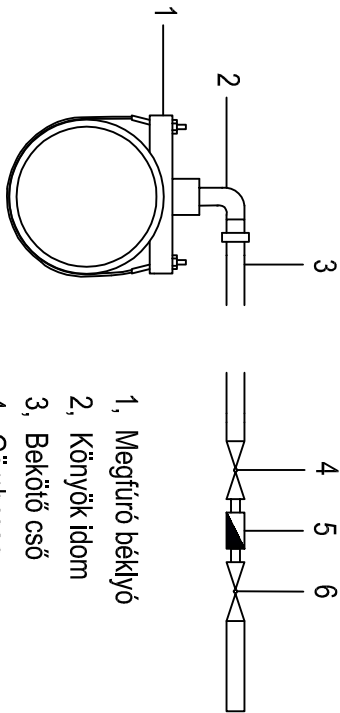


VÍZJOGI LÉTESÍTÉSI
ENGEDÉLYEZÉSI TERV

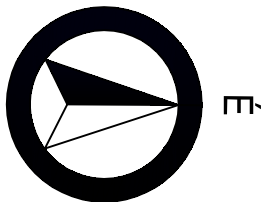

- 1, Megfűró béklyó
2, Könyök idom
3, Bekötő cső
4, Gömbcsap
5, Mérőóra
6, Gömbcsap ürtítővel

Jelmagyarázat:

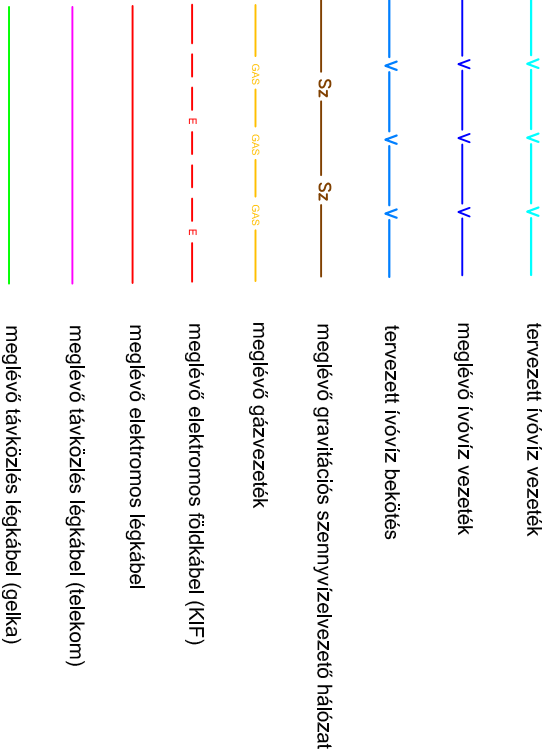


Városi
Sporttelep

D 90 KPE gerincvezeték rekonstrukció
3 fm hosszban

D 110 KPE gerincvezeték rekonstrukció
100 fm hosszban

D 25 KPE bekötővezeték
rekonstrukció, 6 db

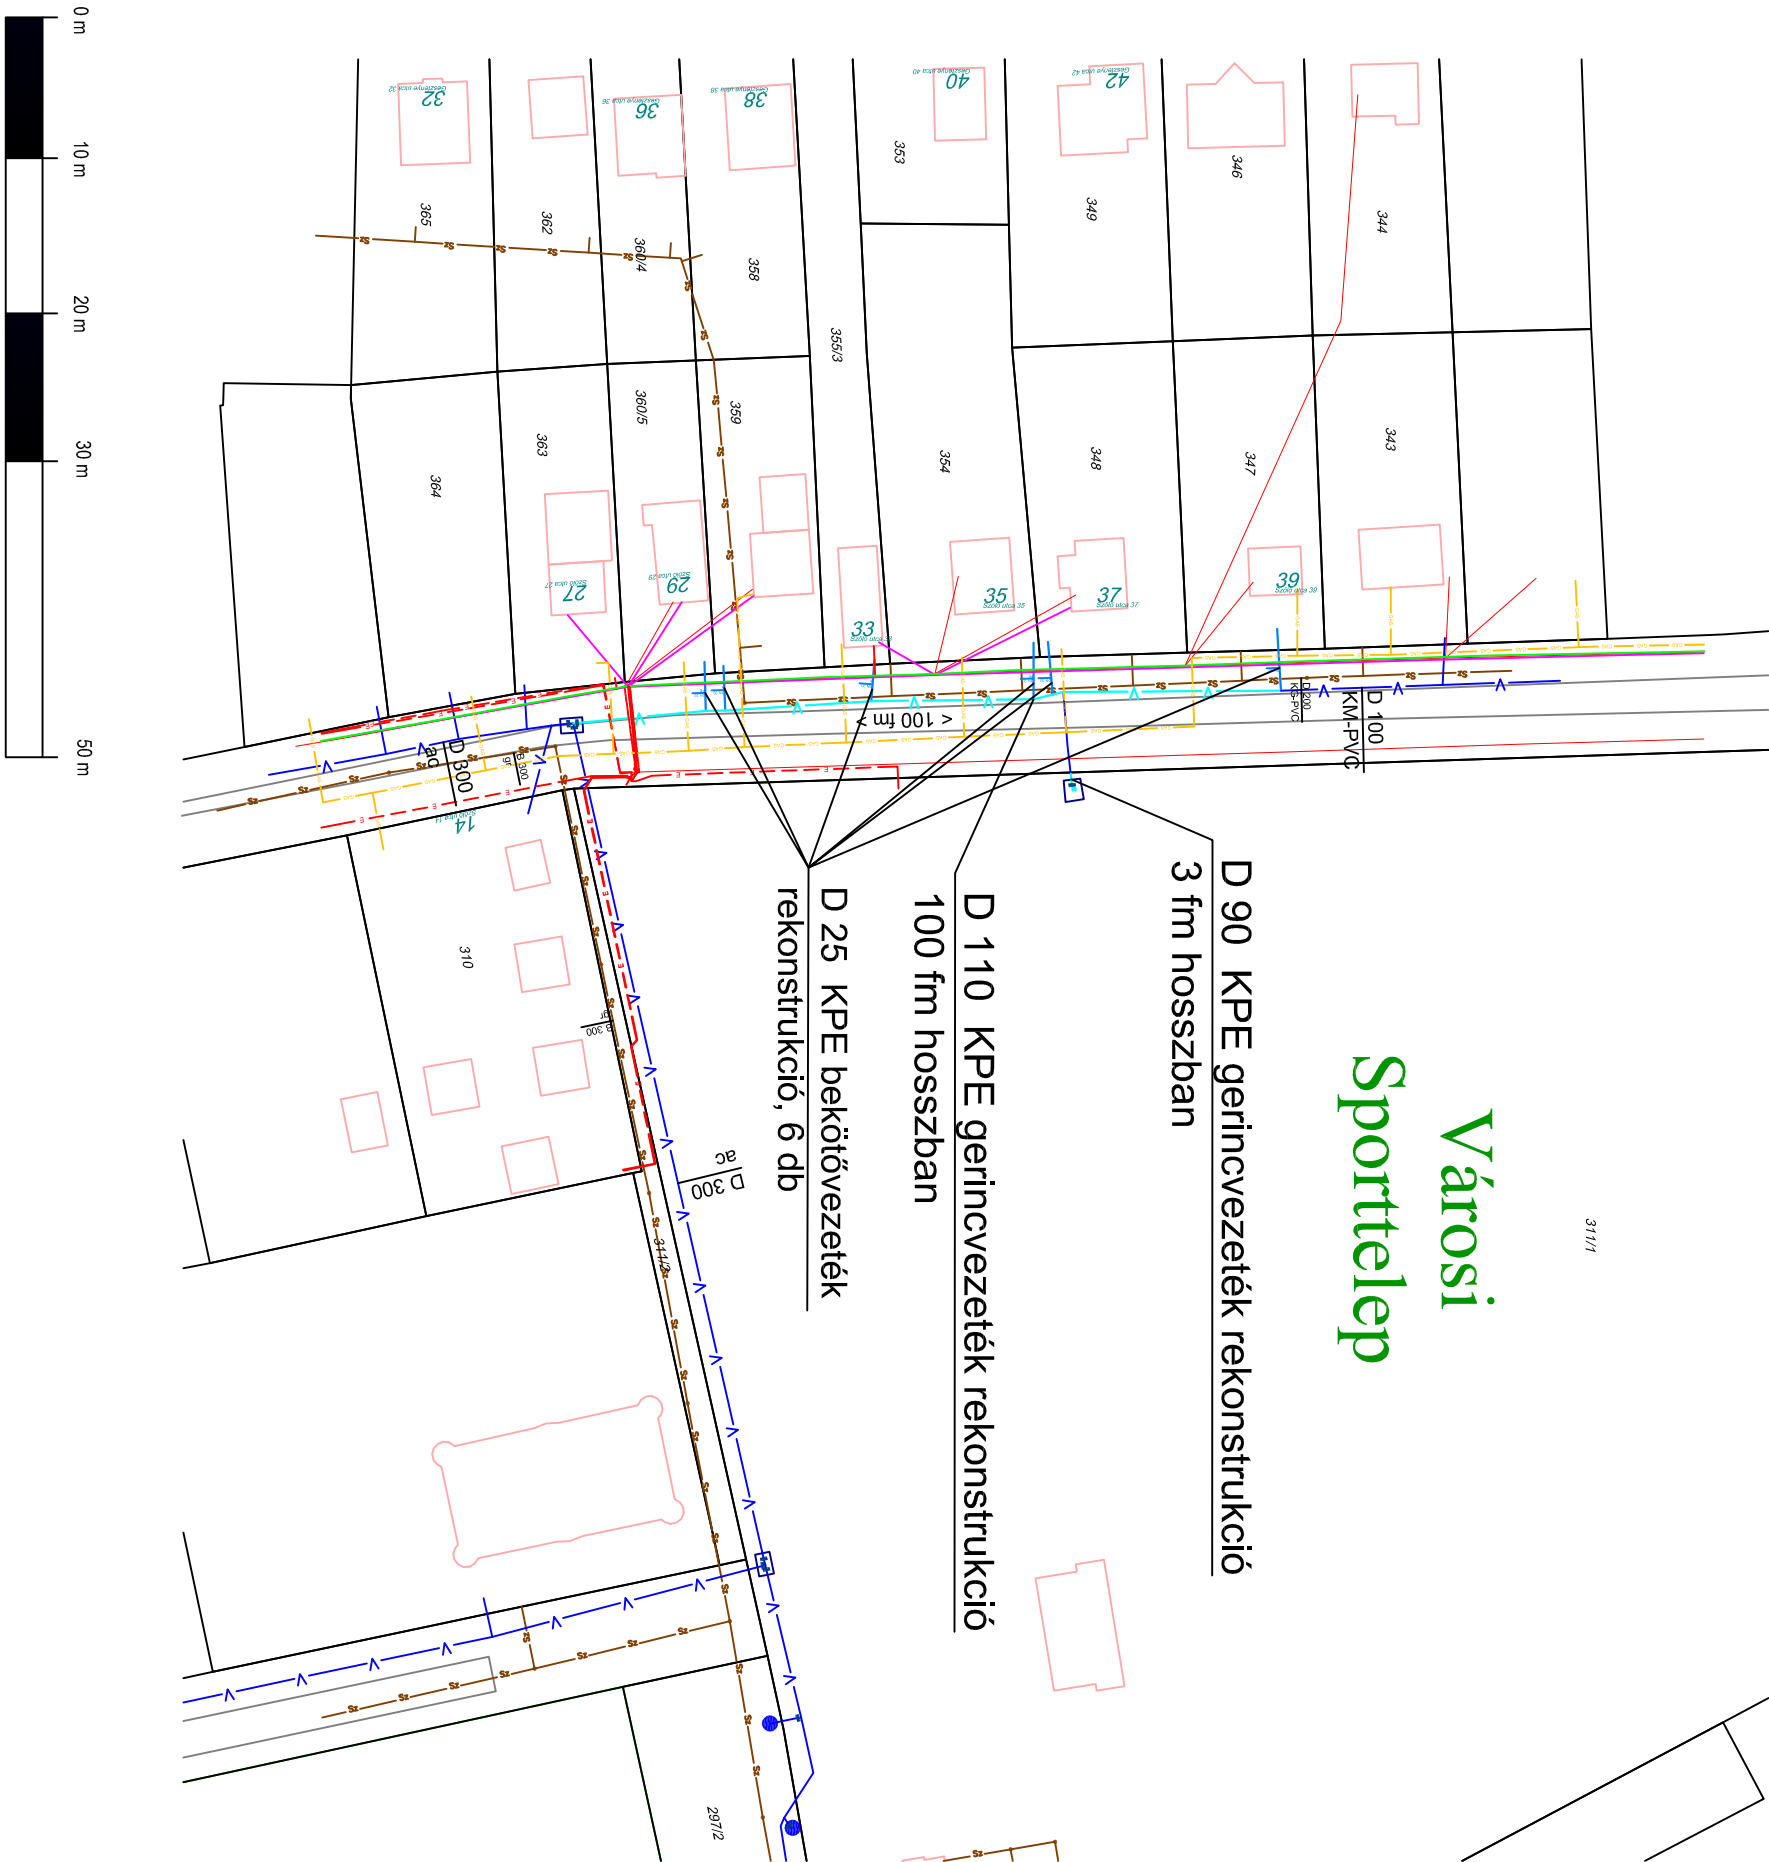

DÉLZALAI VÍZ-ÉS CSATORNAMŰ ZÁRTKÖRŰEN MŰKÖDŐ
RÉSZVÉNYTÁRSASÁG
H-8800 Nagykanizsa, Kisfaludy u. 15/A
Telefon: (06-36-93) 509-540 Fax: (06-36-93) 314-279
http://www.dzv.hu e-mail: dzv@dzv.hu

Megrendelő:
Zalakaros Város Önkormányzata
8749 Zalakaros, Gyógyfürdő tér 1.

Terv létya:

Zalakaros, Szőlő utca 363 - 347 hrsz. között
Ivóvíz vezeték rekonstrukció
Helyszínrajz

Szerkesztő:

Galács Judit

Tervező:

VZ-T/20-0505

Tervszám, kiadás:

K-045/1/23

Méretarány:

M = 1 : 1000

Datum:

2023.05.23.