V. szakasz mintakeresztszelvénye
(felvéve a 2+200 szelvény környezetében)

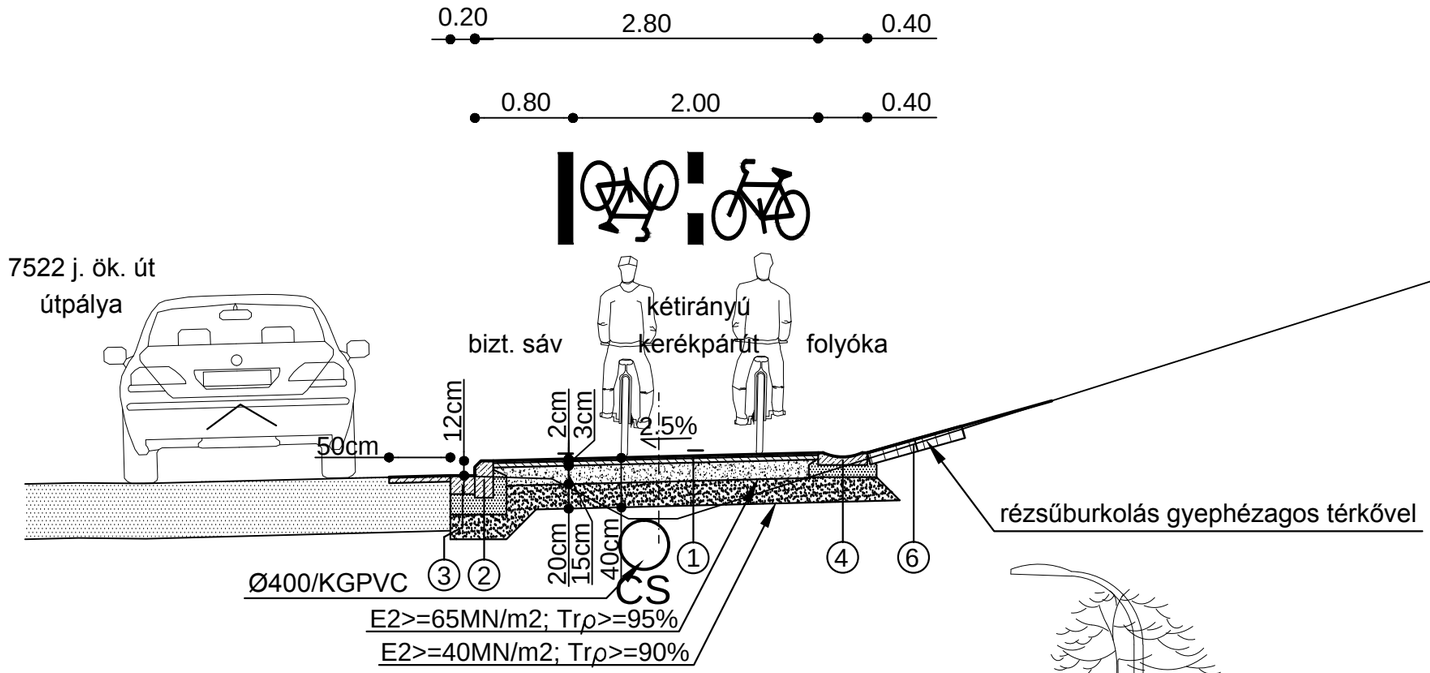

meglévő, megmaradó burkolat

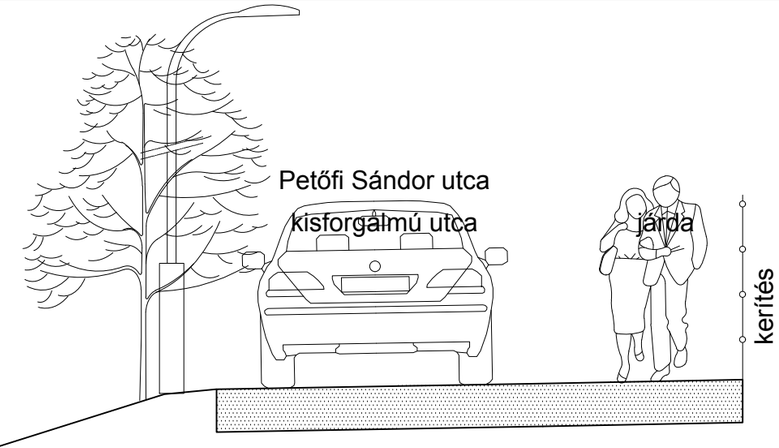

G

① 2cm AC 4 aszfalt kopóréteg
3cm AC 11 aszfalt kötőréteg
15cm Ckt.-4 hidraulikus kötőanyagú útalap
20cm homokos kavics
tömörített altalaj (E2>=40MN/m²; Trρ>=90%)

② 100*30*15 cm-es e.gy. beton kiemelt szegély
C12/15-X0b(H) FN min. beton
alapgerendára rakva

V. szakasz mintakeresztszelvénye
(felvéve a 2+450 szelvény környezetében)

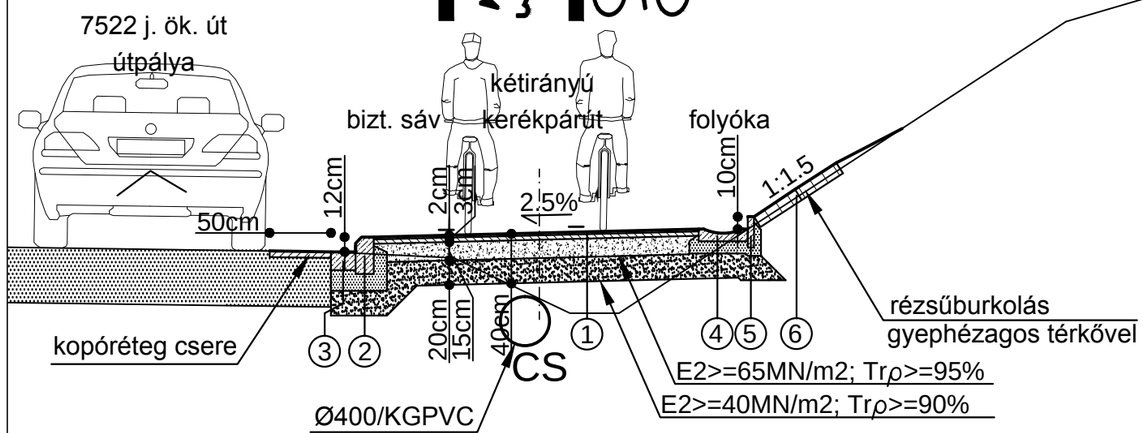

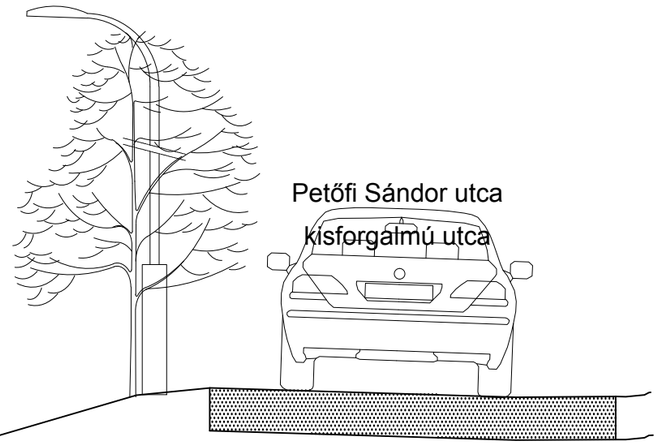

G

③ 40*15*20 cm-es e.gy. beton süllyesztett szegély
C12/15-X0b(H) FN min. beton
alapgerendára rakva

④ 40cm széles előregyártott beton folyókaelem
C12/15-X0b(H) FN min. beton
alapgerendára rakva

⑤ 100*25*5 cm-es e.gy. beton kerti szegély

⑥ 10cm gyephézagos beton térkő burkolat (60x40x10cm)

LINAKRON MÉRNÖKI KFT.
8900 Zalaegerszeg, Budai Nagy A. u. 10.
Tel:+36 92 598-846 Fax: +36 92 598-847
E-mail: linakron@zalaszam.hu

Megrendelő:
Zalakaros Város Önkormányzata
8749 Zalakaros
Gyógyfürdő tér 1.

Generálkivitelező:

Munka megnevezése:
Magyarország - Horvátország
Határon Átnyúló Együttműködési Program 2014-2020
Zalakaros
Termál út - Petőfi Sándor utca - Kossuth Lajos utca
kerékpárút létesítése

Munkaszám: 2459/2017

Tervfajta: kiviteli terv

Rajz megnevezése:
Jellemző és mintakeresztszelvények
V. szakasz (2+140-2+500)

Rajzszám: U-07/5

Lépték: M= 1:50

Ügyvezető/Felelős tervező:
Németh László KÉ-K/20-0587
Tóth János KÉ-K/20-0183

Szerkesztő: Szávicza Péter

Ellenőrizte: Tóth János KÉ-K/20-0183

Dátum: 2017. október hó

Rajzterület: 0.126 m²

Jelen tervdokumentáció a LXXVI/1999 Törvény értelmében szerzői jogvédelem alatt áll. A LINAKRON Mérnöki Kft. szellemi terméke, annak teljes egészében vagy részleteiben történő másolása - bármilyen formában - csak a tervezők írásos hozzájárulásával lehetséges.