

311/1

1.50m szélességű járda építése

8 férőhelyes párhuzamos parkoló építése


Burkolat szélesítés 102.74 mh.

3.30- 5.60 m

Árokprofilozás bal oldalon 300 mh.


Helyszínrajz

M=1:500

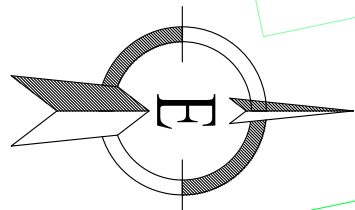

Kindulási magasság: 141.80 mBt.
szennyvíz aknafelép

310

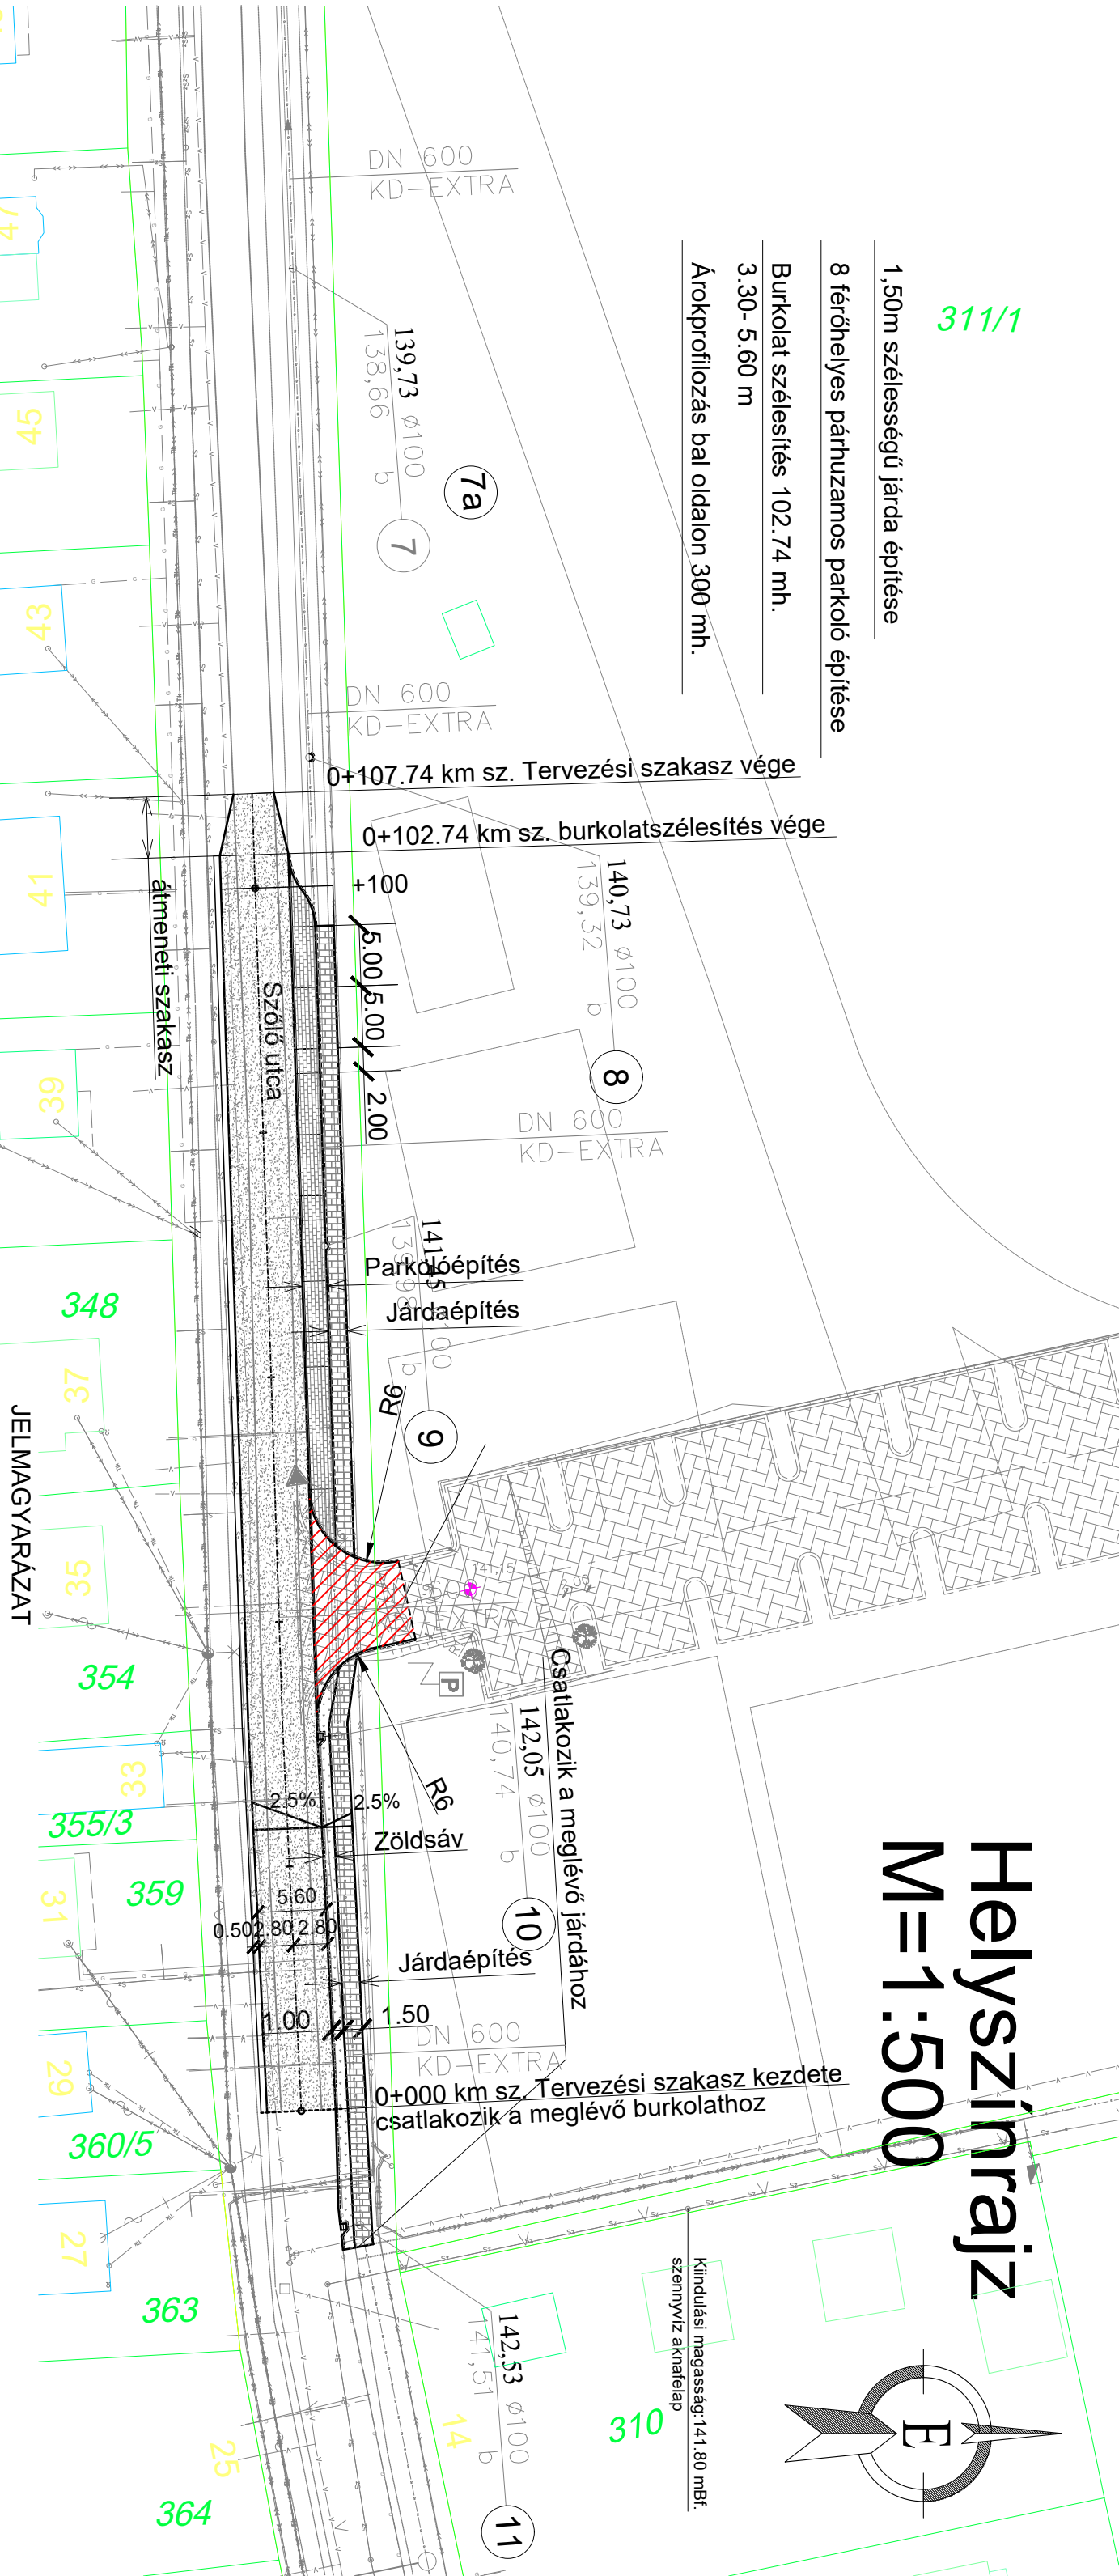

Megbízó: ZALAKAROS VÁROS ÖNKORMÁNYZATA		8749 Zalakaros, Gyógyfürdő tér 1. Tel.: 93/340-100	
ZALA WEST-PLAN		Szolgáltató Bt. 8900 Zalaegerszeg, Bűró Márton u. 43-49. E-mail: zalawestplan@gmail.com	
ZALAKAROS Szőlő utca Út-Járda-Parkoló építés terve		Ügyvezető igazgató: Tóth Norbert	Tervező: Tóth Norbert
Helyszínrajz		Tervezési szám: 770/2020	Rajzszám: U3.
Kivitelezési rajz		Felelős tervező: Tóth Norbert	MMK ny.sz.:20-05-69
Méretarány: M=1:500		Szerkesztő - tervező: Tóth Norbert	MMK ny.sz.:20-05-69
Kelt: Zalaegerszeg, 2023. 05. hó			

20kV	20kV	nagyteljesítésű elektronos földkábel	Tervezett Kiemelt szegély
←→	←→	kisfeszültségű elektronos légvezeték	Tervezett Járda szegély
←→	←→	nagyteljesítésű elektronos légvezeték	Tervezett Süllyesztett szegély
— E —	— E —	kisfeszültségű elektronos földkábel	Tervezett aszfaltburkolat
— Tv —	— Tv —	meglévő telefon légvezeték	Tervezett parkoló térföldburkolat
— T —	— T —	telefon földkábel	Tervezett járda térföldburkolat
— To —	— To —	telefon aléplíniény	Tervezett 50x50b víznyelőkakna
— Tv —	— Tv —	hírközlési légkábel	Meglévő tisztítóakna
— Tv —	— Tv —	hírközlési aléplíniény	
— V —	— V —	vízvezeték	
— Gk —	— Gk —	gázvezeték	
— Sz —	— Sz —	szennyvízcsatlakozó	
— Cs —	— Cs —	meglévő csapadékvízcsatlakozó	