

Megbízó:

ZALAKAROS VÁROS ÖNKORMÁNYZATA

8749 Zalakaros, Gyógyfürdő tér 1.

Tel.: 93/340-100

ZALA WEST-PLAN

Szolgáltató Bt.

8900 Zalaegerszeg, Bíró Márton u. 43-49.


30/254-5601

E-mail: zalawestplan@gmail.com

ZALAKAROS Szőlő utca Út-Járda-Parkoló építés terve		Ügyvezető igazgató:  Tóth Norbert	
		Tervszám: 770/2020	Rajzszám: U5.
Torzított keresztmetszelvények		Felelős tervező:  Tóth Norbert MMK. ny.sz.:20-05-69	
Kiviteli terv	Méretarány: M=1:10 M=1:100	Szerkesztő - tervező:  Tóth Norbert MMK. ny.sz.:20-05-69	
Kelt: Zalaegerszeg, 2023. 05. hó			


+060

KIEGY=0.24

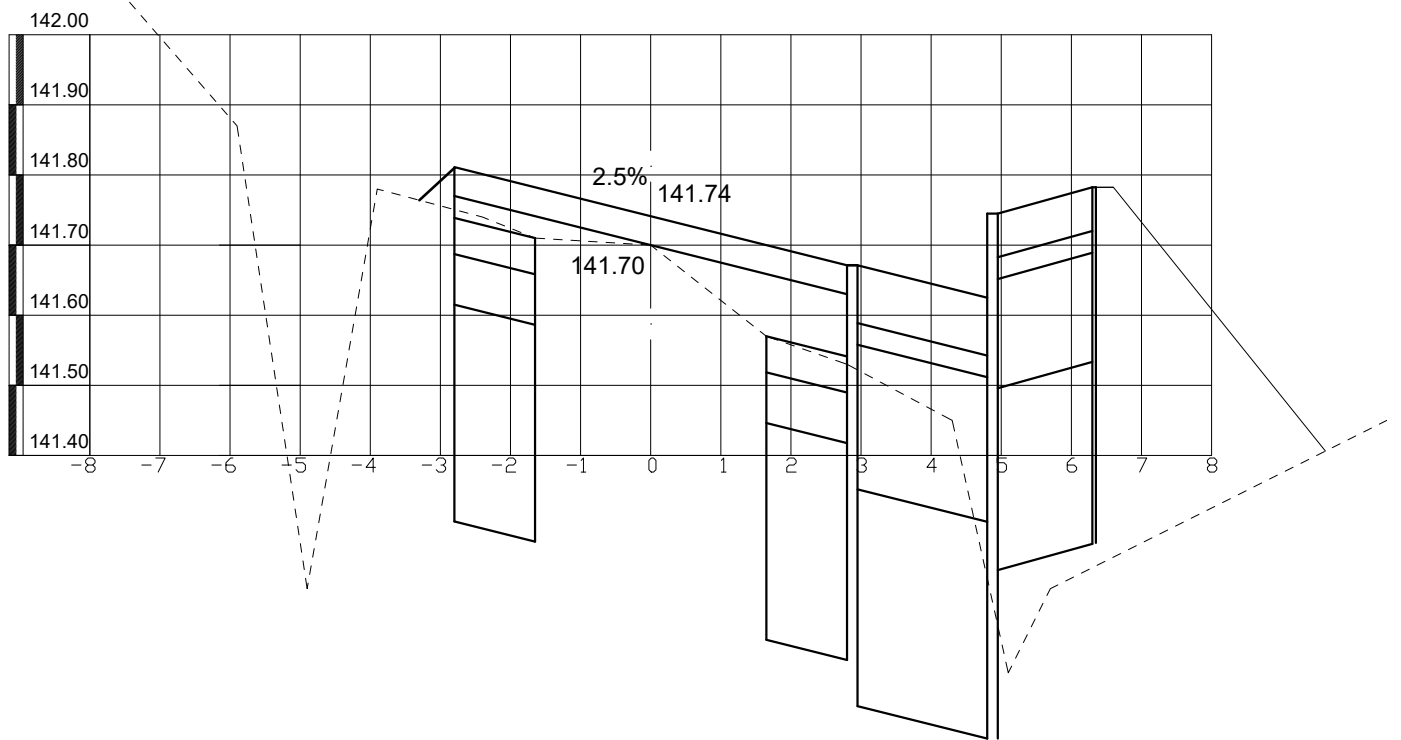

+080

KIEGY=0.20

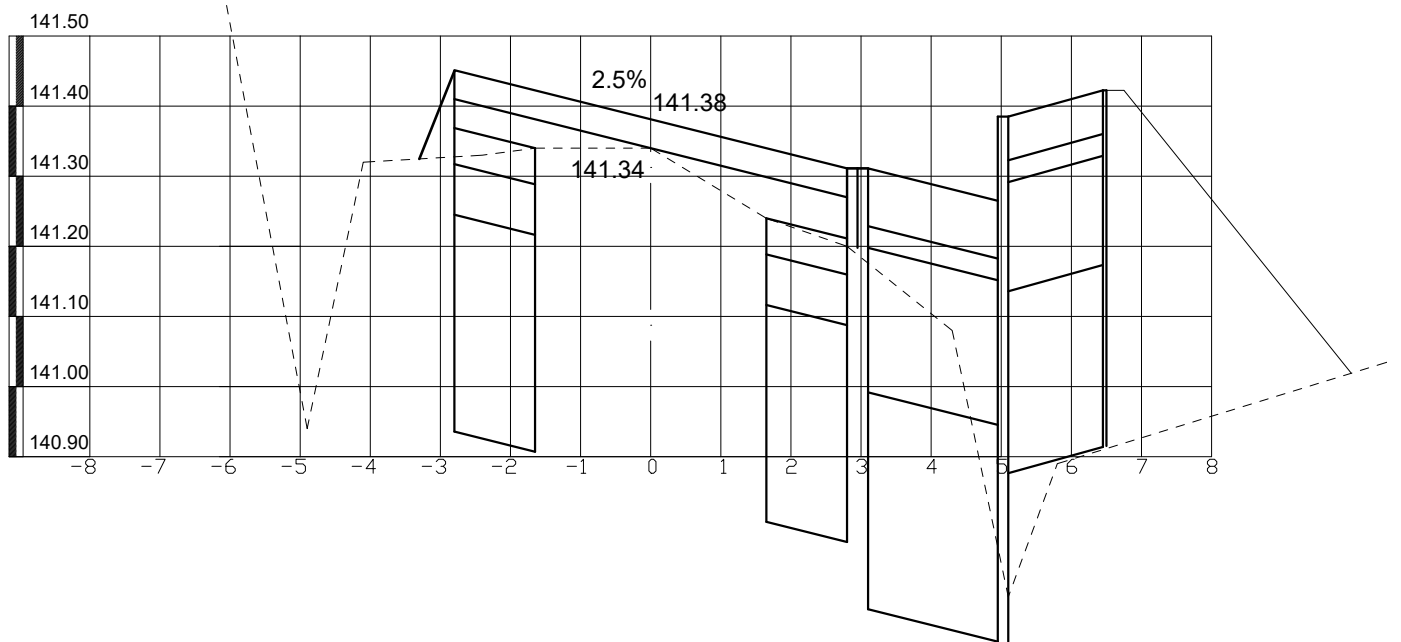

+096.73

KIEGY=0.12

