


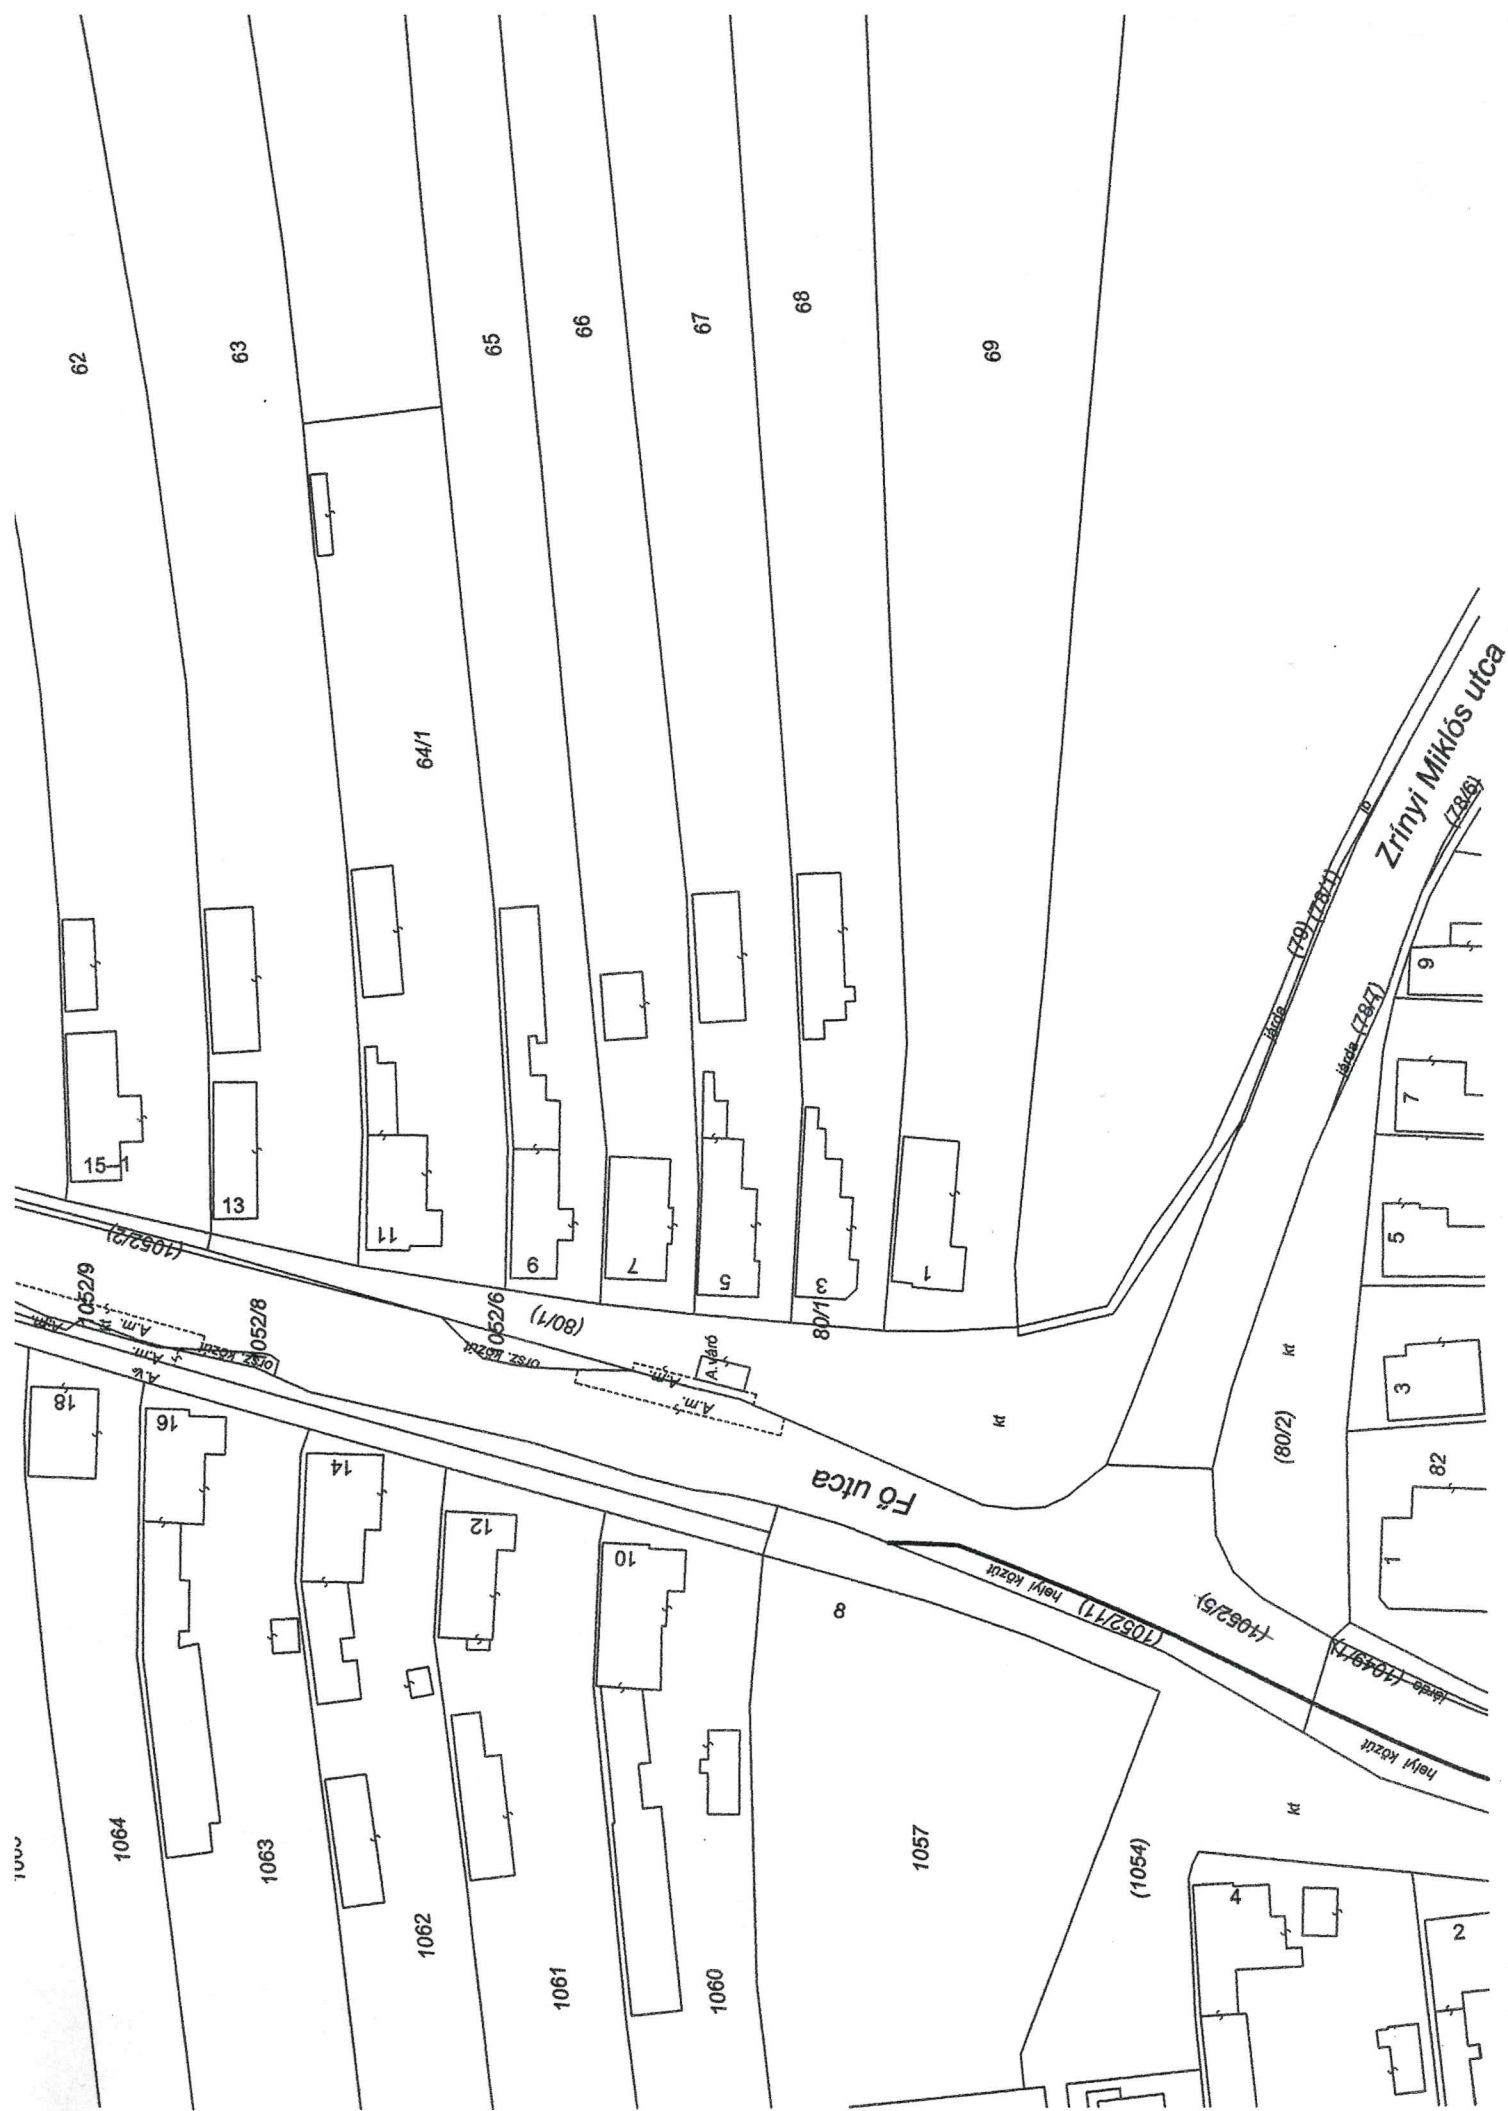

Dömötörfy András
földmérő üzemmérnök
Nemespátró, Petőfi S. u. 27.
Munka száma: 26/2019

Zalakaros-község, város
belterület
Adatszolgáltatás iktatószáma : 2/1437/2019

732/2019
E37/2019

VÁLTOZÁSI VÁZRAJZ

az 1052/5 helyrajzi számú földrészlet megosztásáról.
M = 1:1000

Változás előtti állapot						Változás utáni állapot								Megjegyzés
Helyrajzi szám	Alrészlet		Min.o.	Terület	AK	Helyrajzi szám	Alrészlet		Min.o.	Terület	AK	Szolgalmi és egyéb jogok		
	jel	műv. ág					ha. m²							
				jel				műv. ág		ha. m²				
1	2	3	4		5	6	7		8		9	10	11	12
1052/5		Kivett Országos közút	—	0.7508	—	1052/11	—	Kivett Helyi közút, kerékpárút.	—	0.0177	—			
						1052/12	—	Kivett Helyi közút, kerékpárút	—	0.0049	—			
						1052/13	—	Kivett Helyi közút, kerékpárút	—	0.0143	—			
						1052/14	—	Kivett Országos közút	—	0.7139	—			
Össz:			—	0.7508	—				—	0.7508	—			

A változás akaratunknak megfelelően történt.

A vázrajz méretek levételére nem alkalmas.

A helyrajzi számozás és területszámítás helyes. Ez a záradék a keltezésétől számított egy évig hatályos.

Nagykanizsa, 2020. JAN. 24. hó nap

Nemespátró, 2019-12-12.

Készítő, minőséget tanúsító:
Földmérő ig. száma: 7515/2018
Ing.rend.min.szám: 741/1990

DÖMÖTÖRFY ANDRÁS e.v.
8857 Nemespátró, Petőfi S. u. 27.
Adószám: 66465393-1-40
Nyilv.tart.szám: 35211692

P.H.

Záradékoló:
ing.rend.min.szám: 155/19

