




ZALAKAROS



Felújítandó kerékpárút szakasz


 8200 Zalakaros, Buda Nagy A. u. 10. Tel: +36 92 538346 Fax: +36 92 538347 E-mail: linakron@t-online.hu	Megrendelő: Zalakaros Város Önkormányzata Zalakaros, Gyógyfürdő tér 1. 8749
Engedélyes:	
Munka megnevezése: Zalakaros, 7522 jelű út melletti kerékpárút egy szakaszának átépítése	Marékszám: 2717/2020
Rajz megnevezése: Átnézeti helyszínrajz	Tervfajla: -
	Kódszám: U-01
	Lépték: M=1:25000
Ügyvezető: Fülöp László	Szerkesztő: Szaviczka Péter
Nézők: László Tóth János KÉ-V20-0587 KÉ-K/20-0183	Tervező: Tóth János KÉ-K/20-0183
Dátum: 2020. augusztus hó	Rajzterület: 0,126 m2

Jelen tervdokumentáció a LXXVI/1999. Törvény értelmében szerzői jogvédelem alatt áll. A LINAKRON Mérnöki Kft. szellemi terméke, annak teljes egészében vagy részleteiben történő másolása bármilyen formában – csak a tervezők írásos hozzájárulásával lehetséges.

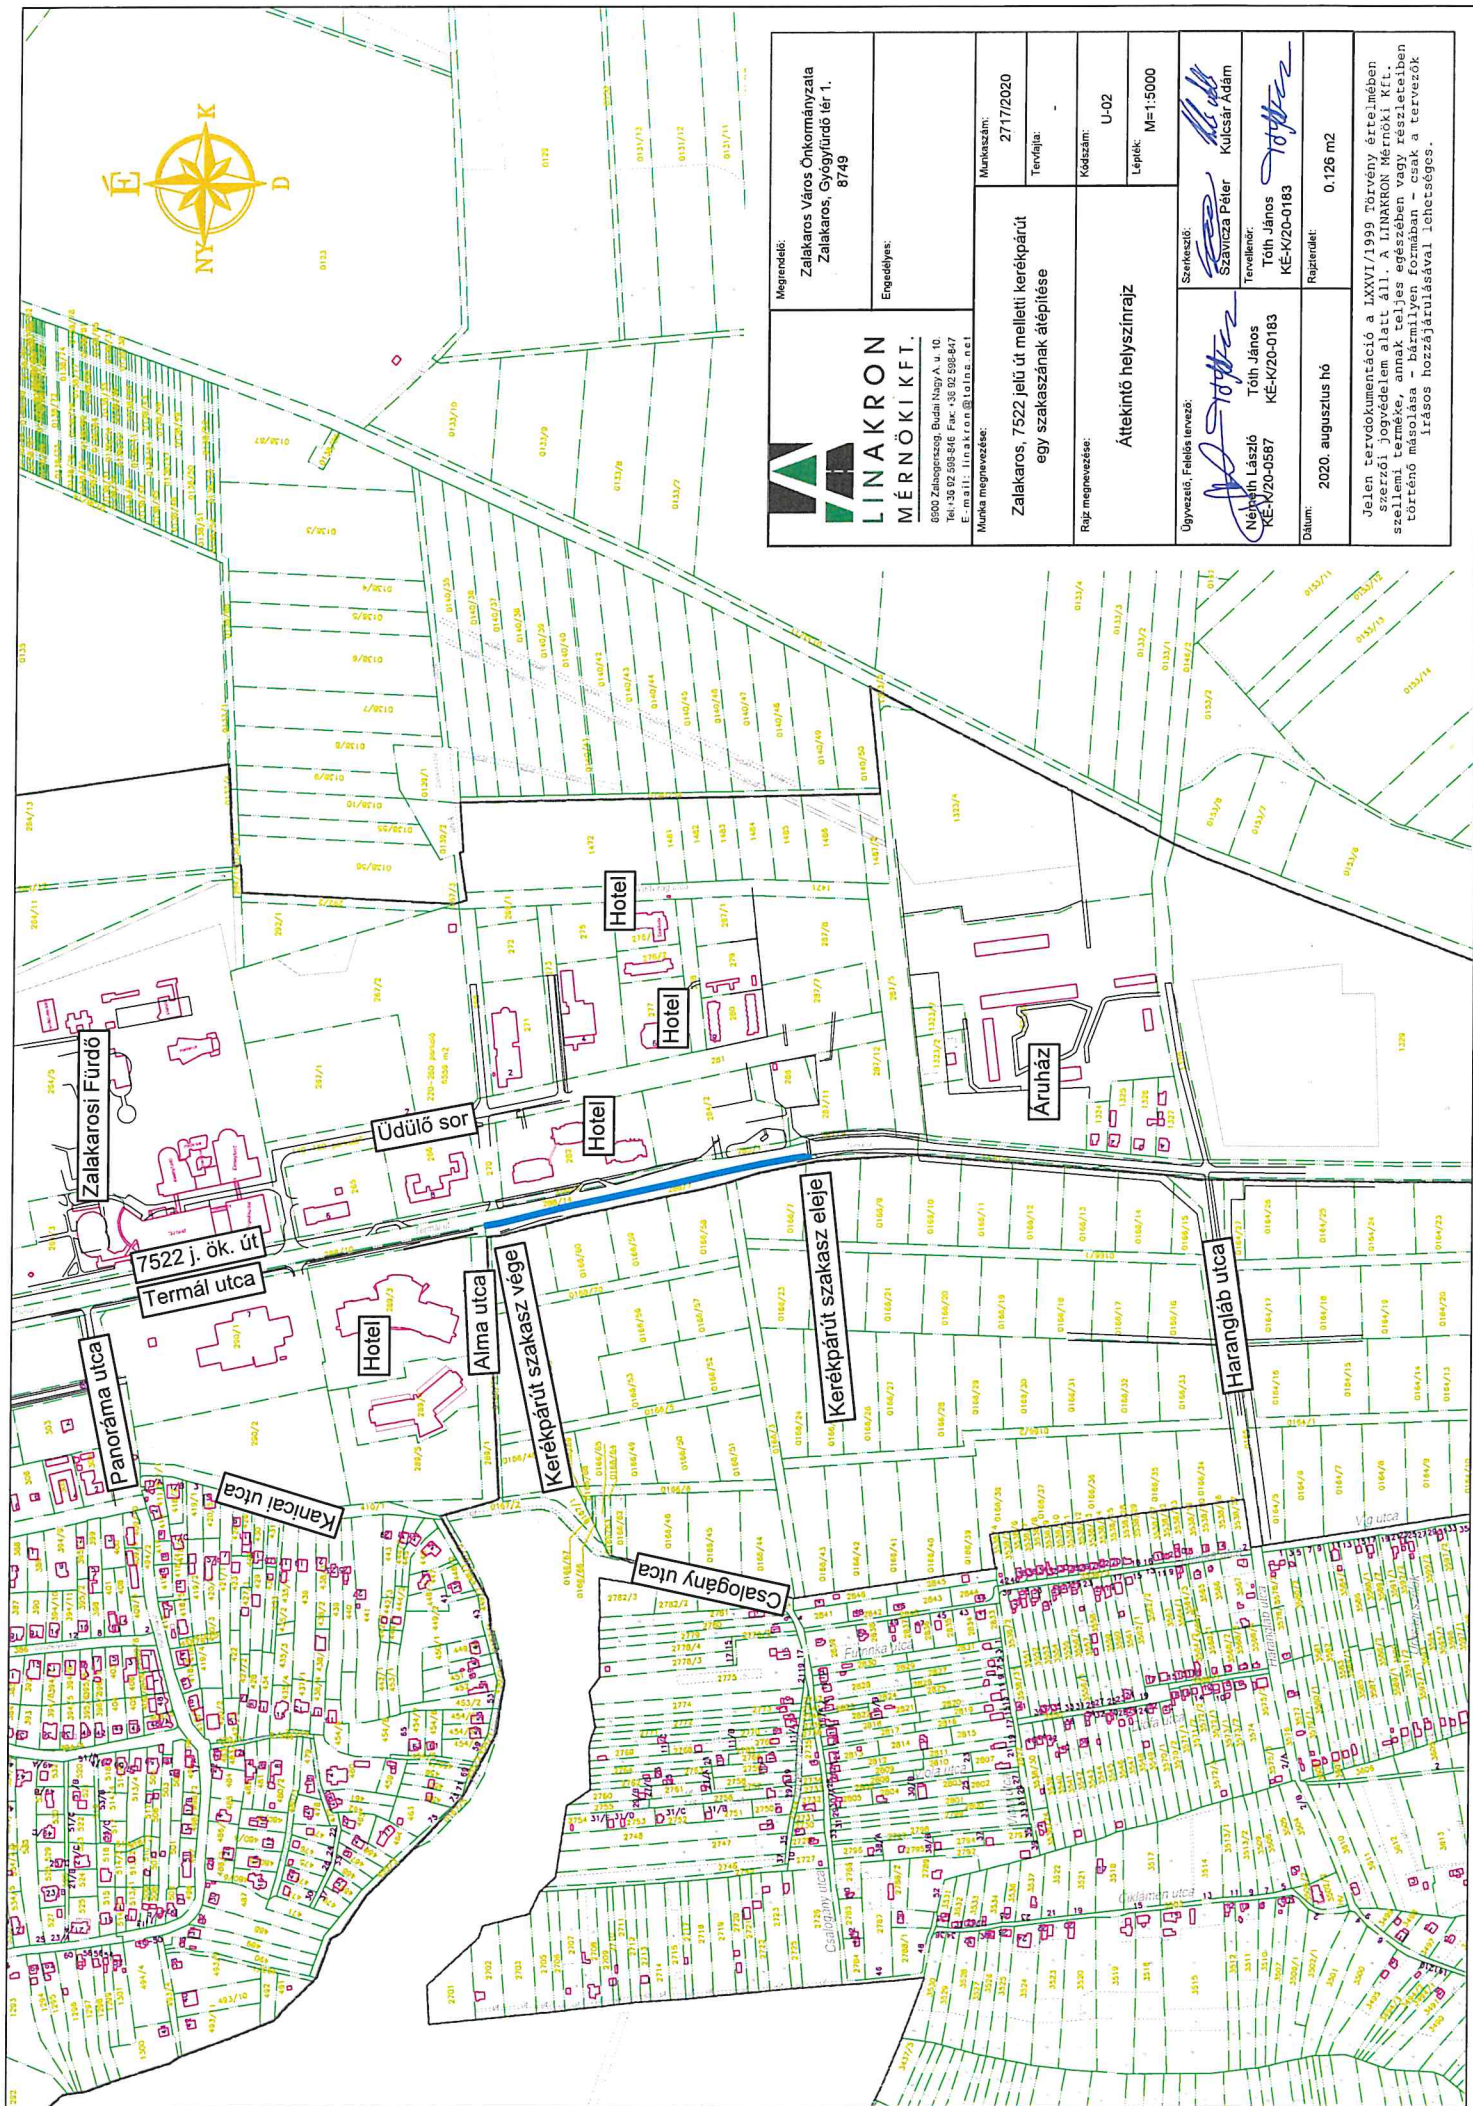


Megrendelő: Zalakaros Város Önkormányzata 8749	Munkaszám: 2717/2020			
	Tervfajla: -			
Engedélyes: 	Költség: U-02			
	Lépcső: M=1:5000			
Munka megnevezése: Zalakaros, 7522 jelű út melletti kerekpártú egy szakaszának átépítése		Áttekintő helyszínrajz		
Ugyvezető, Felelős tervező: Nagy László KE-K20-0587		Szerkesztő: Szavicz Péter Kulcsár Ádám		
Tervező: Tóth János KE-K20-0183		Rajzterület: 2020. augusztus hó		
Dátum: 2020. augusztus hó		0,126 m2		


Jelen tervdokumentáció a LXXVI/1999 Törvény értelmében szerzői jogvédelem alatt áll. A LINAKRON Mérnöki Kft. szellemi terméke, annak teljes egészében vagy részleteiben történő másolása - bármilyen formában - csak a tervezők írásos hozzájárulásával lehetséges.

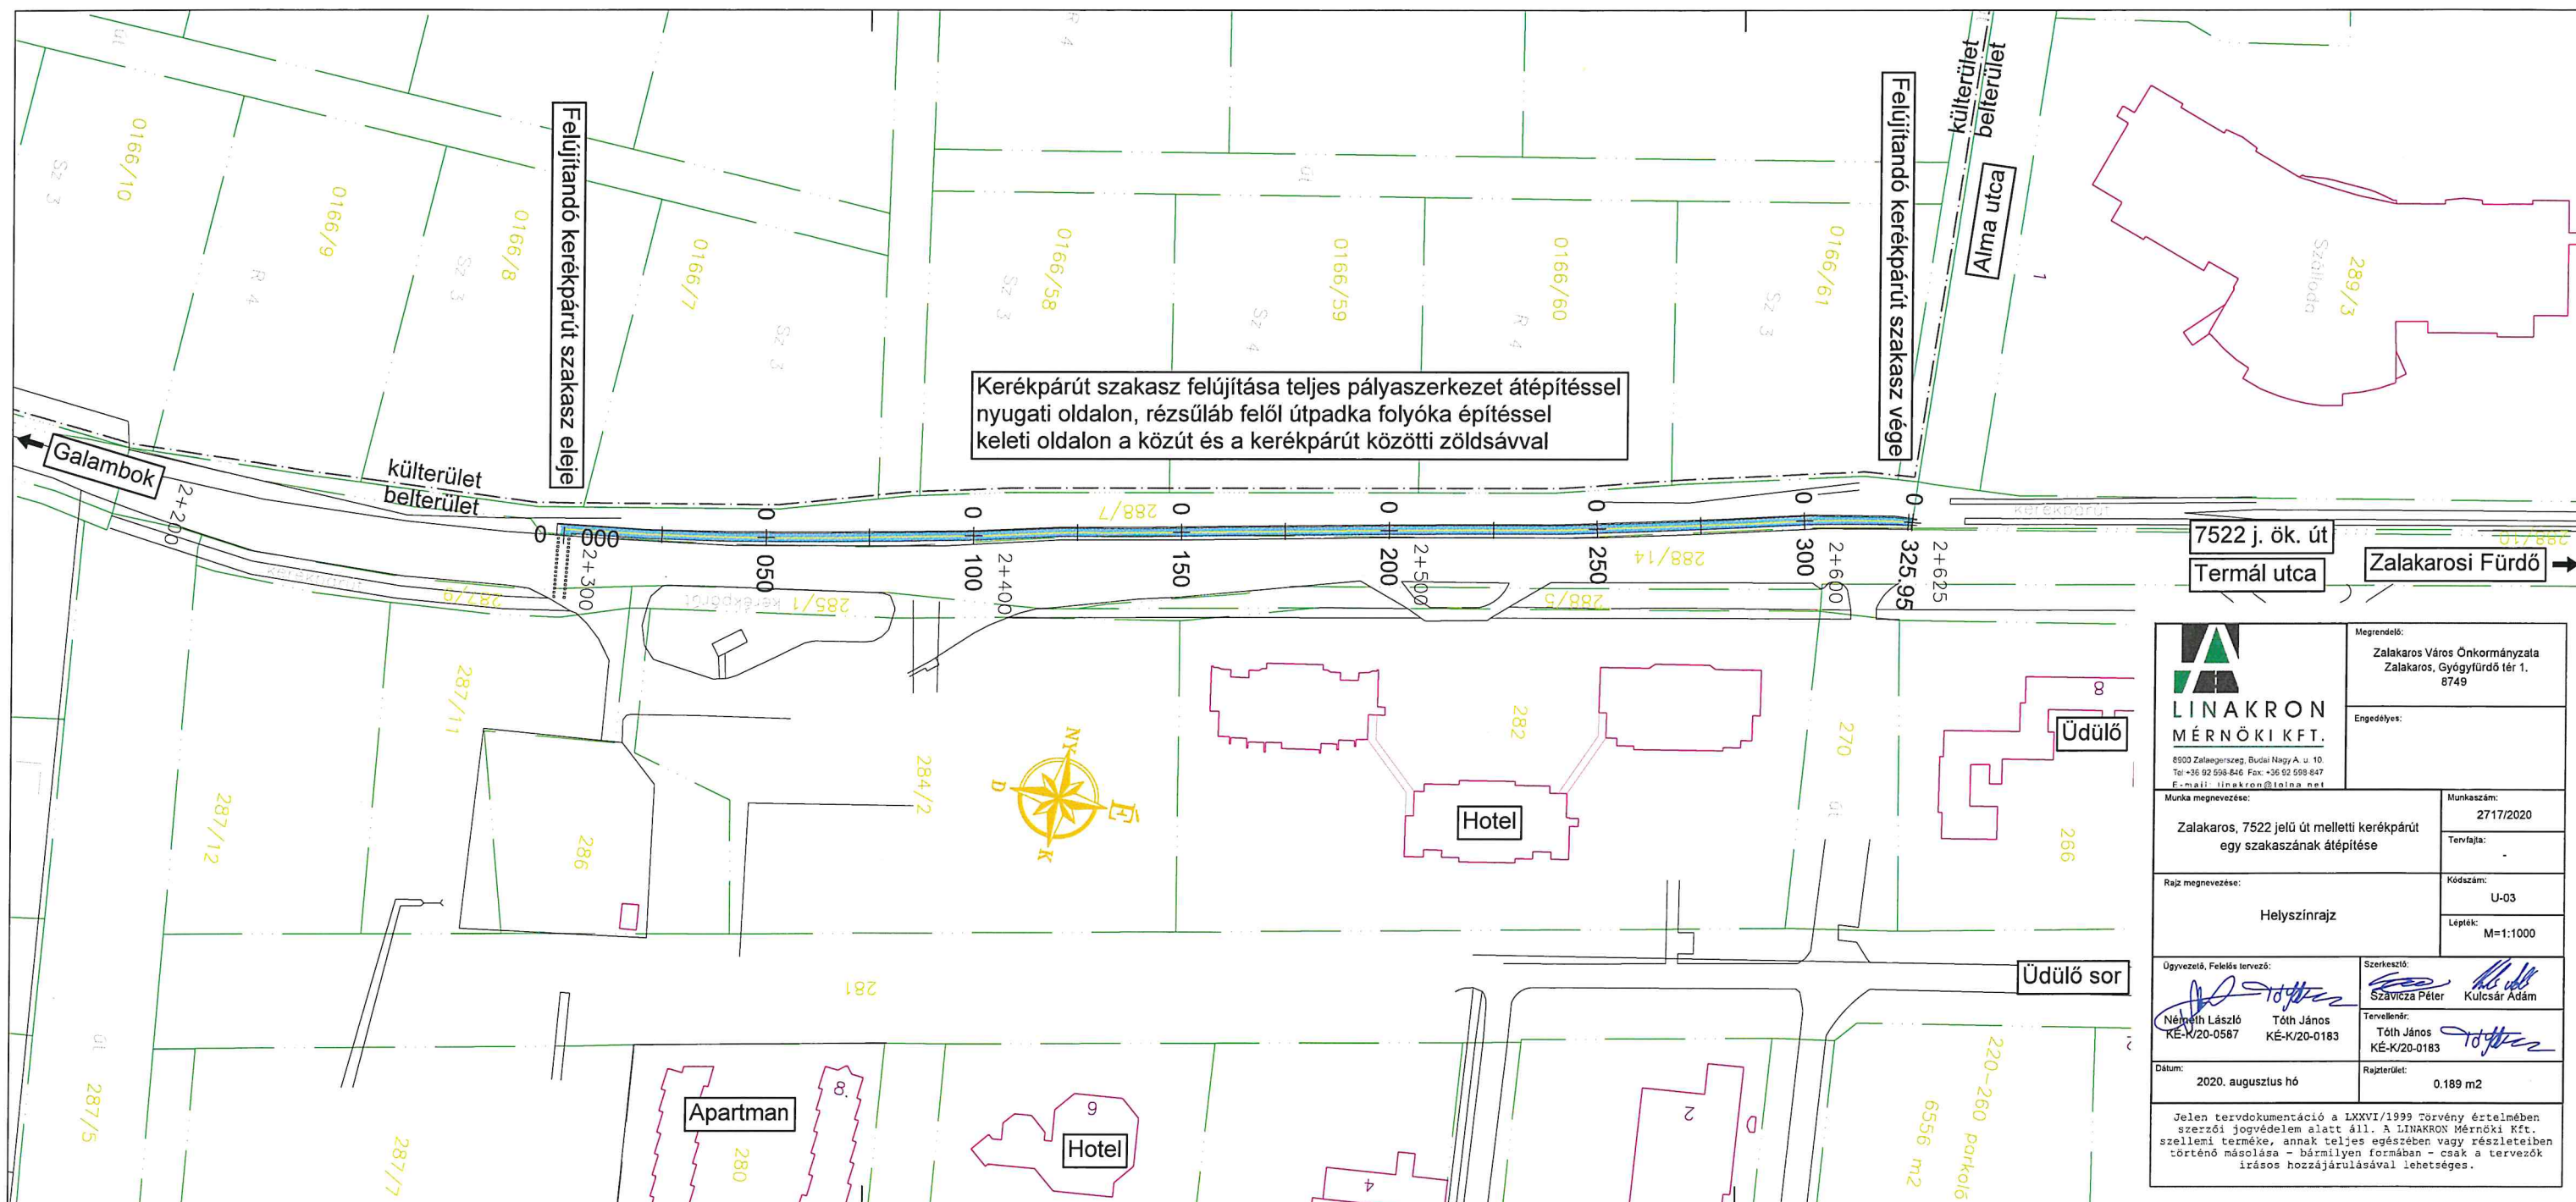

Meglévő aszfalt burkolatú kerékpárút szakasz

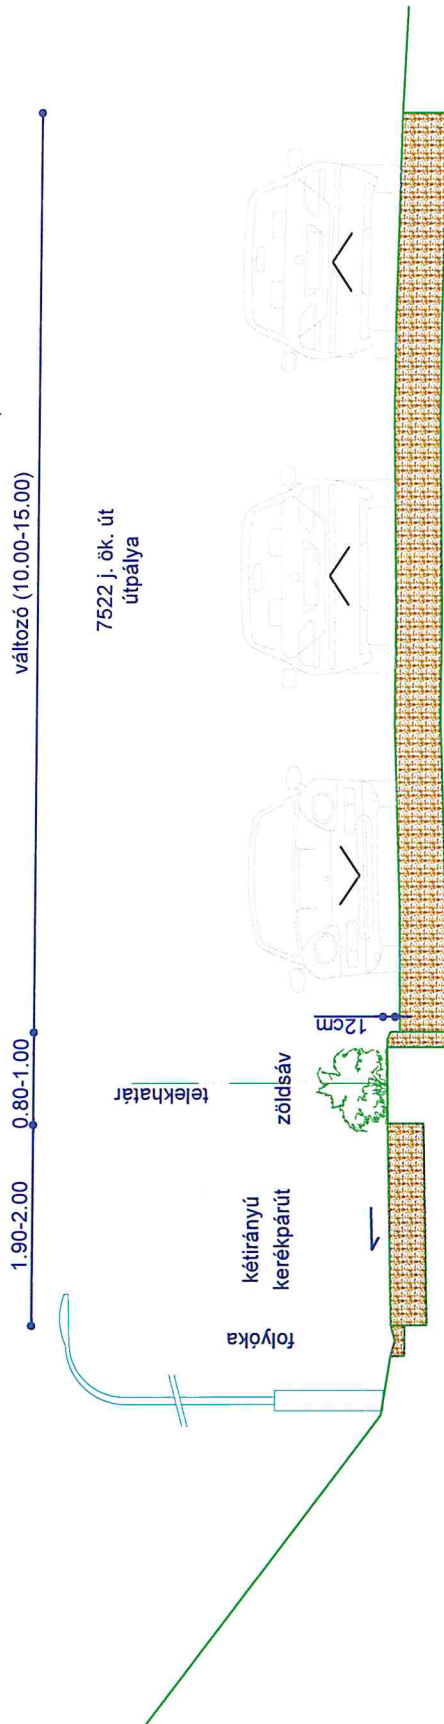

Aszfalt burkolatú kerékpárút szakasz felújítása

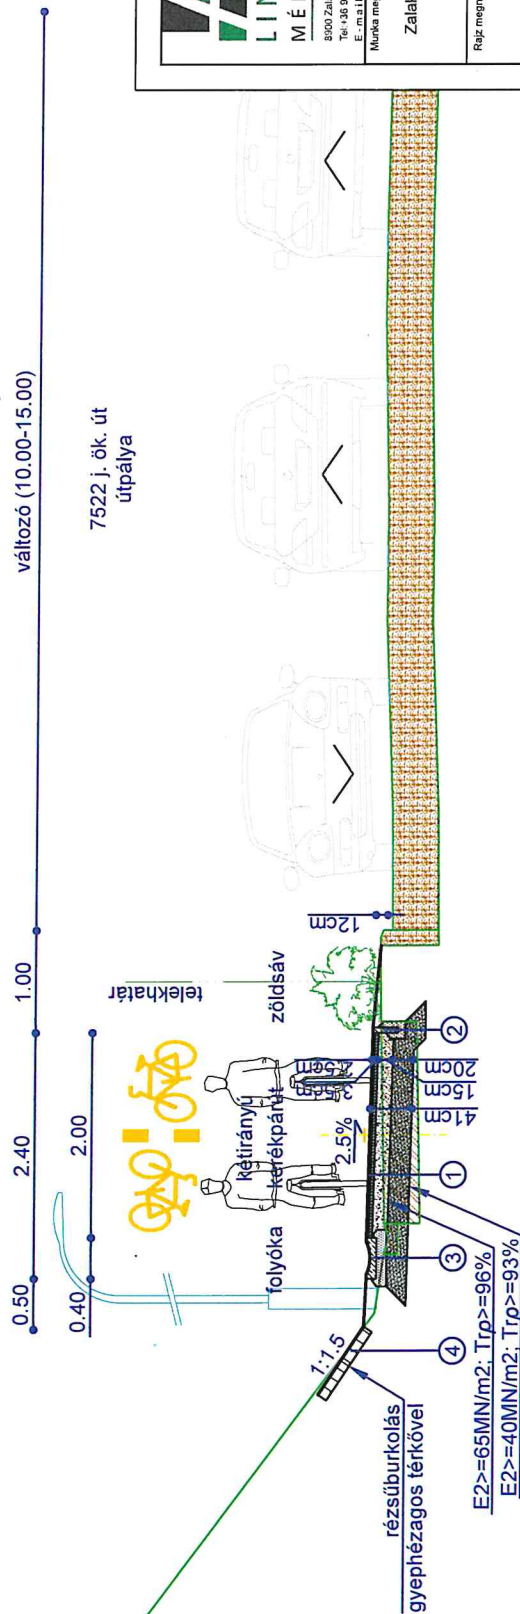

- ① 2.5cm AC8 aszfalt kopóréteg
3.5cm AC11 aszfalt alaprég
15cm Ckt.-4 hidraulikus kötőanyagú útalap
20cm homokos kavics védőréteg
tömörített talaj
- ② 100*25*5 cm-es e.g. beton kerti szegély
C12/15-X0b(H) FN min. beton alaperendára rakva
- ③ 40cm széles előregyártott beton folyókaelem
C12/15-X0b(H) FN min. beton alaperendára rakva
- ③ 10cm gyepezézagos beton térkő burkolat (60x40x10cm)
meglévő, megmaradó burkolat
bontandó burkolat

Megrendelő: Zalaegerszegi Város Önkormányzata Zalaegerszeg, Gyógyfürdő tér 1. 8749		Munkaszám: 2717/2020	
Engedélyes: 		Tervéje: 	
Munka megnevezése: Zalaegerszeg, 7522 jelű út melletti kerékpárút egy szakaszának átépítése		Kódszám: U-04	
Minta megnevezése: 		Lépték: M=1:50	
Ugyvezető, Felelős tervező: Nagy László KE-KZ-00587		Szerkesztő: Szavitsza Péter Kulcsár Ádám	
Tervező: Tóth János KE-KZ-0163		Rajz megnevezése: Minta megnevezése	
Dátum: 2020. augusztus hó		Rajz mérete: 0.126 m2	

Jelen tervdokumentáció a LXXVI/1999. évi törvény értelmében szerzői jogvédelem alatt áll. A LINAKRON Mérnöki Kft. szellemi terméke, annak teljes egészében vagy részleteiben történő másolása – bármilyen formában – csak a tervezők írásos hozzájárulásával lehetséges.