

1. számú melléklet

Volt Egészség ház (Zalakaros, Fő u. 6.)
bérbevehető helyiségei

I. Házi orvosi rendelő – rendelőrész

1. Orvosi rendelő: 30,12 m²
választófalak figyelembevételével
2. Orvosi rendelő mosdó: 1,69 m²
3. Orvosi rendelő zuhanyzó – WC:
1,88 m²

Összesen: 33,69 m²

II. Házi orvosi rendelő – várótermi rész

1. Váróterem: 21,60 m²
2. Férfi mosdó: 1,17 m²
3. Férfi WC: 1,24 m²
4. Női mosdó: 1,08 m²
5. Női WC: 1,15 m²

Összesen: 26,24 m²

III. Védőnő – várótermi rész

1. Váróterem: 21,60 m²
2. Mosdó: 1,35 m²
3. WC: 1,35 m²

Összesen: 24,30 m²

IV. Védőnő – tanácsadó rész

1. Tanácsadó: 18,00 m²
2. Mosdó: 1,35 m²
3. WC: 1,35 m²

Összesen: 20,70 m²

V. Fogorvosi rendelő


1. Váróterem: 24,84 m²
2. Mosdó: 1,40 m²
3. WC: 1,20 m²
4. Mosdó: 1,68 m²
5. WC: 1,25 m²
6. Előtér: 4,73 m²
7. Rendelő: 20,00 m²
8. Mosdó: 1,45 m²
9. WC: 1,45 m²
10. Zuhanyszó: 2,52 m²

Összesen: 60,52 m²

VI. „Hátsó rész”

1. Pihenőszoba: 6,47 m²
2. Pihenőszoba: 5,94 m²
3. Pihenőszoba: 9,52 m²
4. Mosdó: 1,70 m²
5. WC: 1,35 m²

Összesen: 24,98 m²

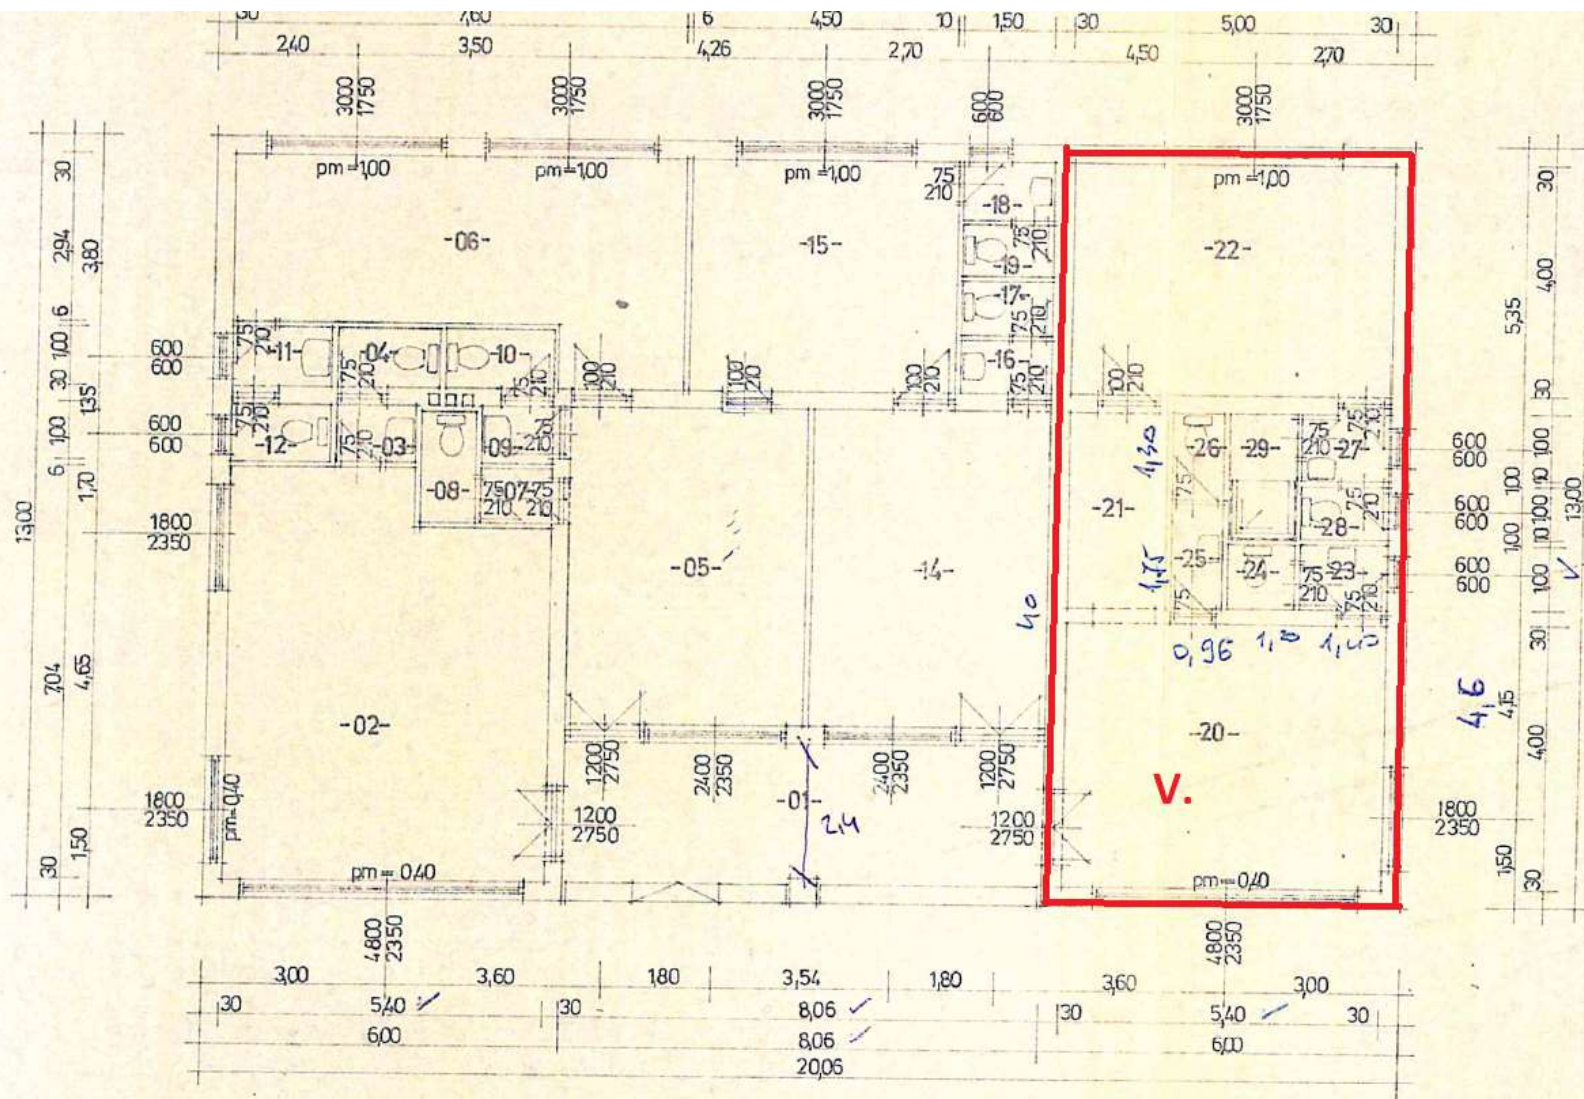

- 01 TERASZ
- 02 GYÓGYSZERTÁR
- 03 MOSDÓ
- 04 WC
- 05 VÁRÓTEREM
- 06 KÖRZETI ORVOSI REND.
- 07 MOSDÓ
- 08 WC
- 09 MOSDÓ
- 10 WC
- 11 MOSDÓ
- 12 WC
- 14 VÁRÓTEREM
- 15 TANÁCSADÓ
- 16 MOSDÓ
- 17 WC
- 18 MOSDÓ
- 19 WC
- 20 VÁRÓTEREM
- 21 VETKŐZŐ
- 22 FOGORVOSI RENDELŐ
- 23 MOSDÓ
- 24 WC
- 25 MOSDÓ
- 26 WC
- 27 MOSDÓ
- 28 WC
- 29 ZUHANY