



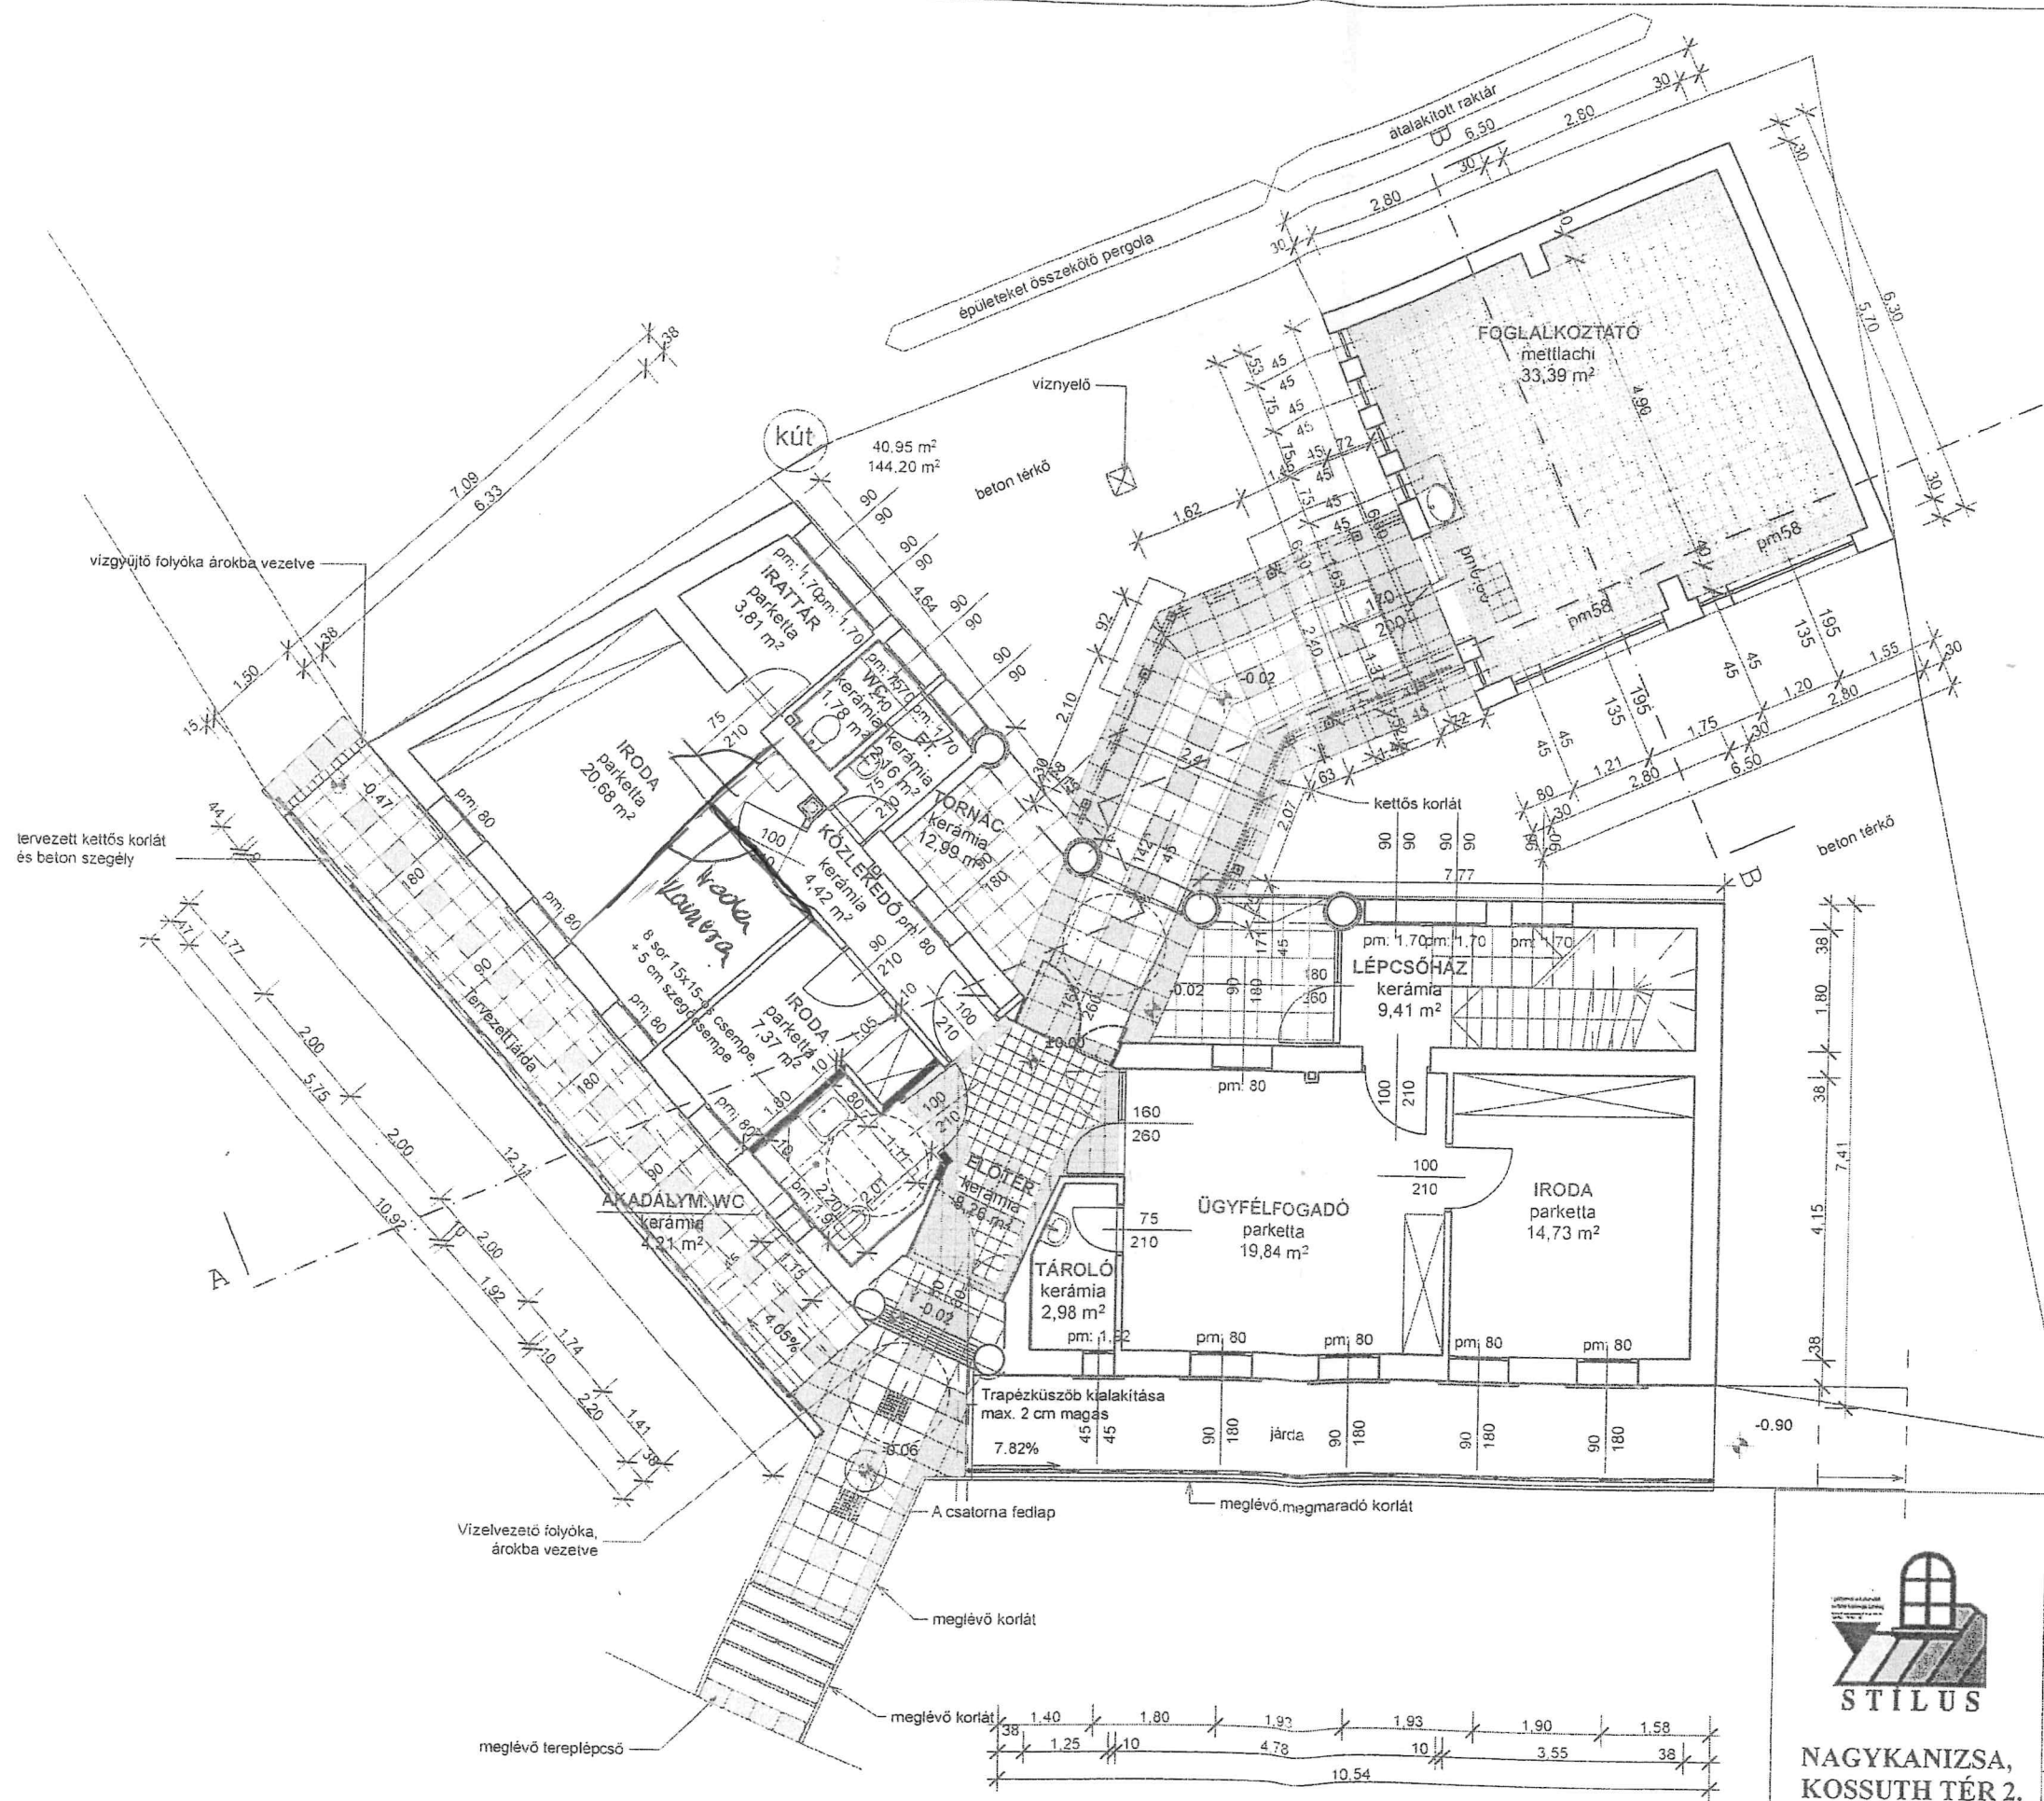

— meglévő falak
— tervezett falak

6/500-2/2009
2009 FEBR 17
ZALAKAROS KÖZTÉRÉSGÉPÉSZETI TÖRZSELEI VÁRSZÁSA
ZALAKAROS

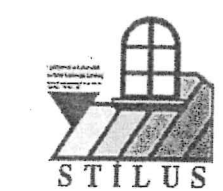

**NAGYKANIZSA,
KOSSUTH TÉR 2.**

Tel.: 06 93/311-101
e-mail: stilus@nagykanizsa.hu
http://stilus.kanizsa.hu

Megrendelő:	Zalakaros Város Önkormányzata Zalakaros, Gyógyfürdő tér 1.
Építés helye:	Zalakaros, Zrínyi u. 2. hrsz.: 70
Rajz megnevezése:	szolgáltatóház és raktárépület átalakítása csoportszoba kialakításával TERVEZETT FÖLDSZINTI ALAPRAJZ
Vezető tervező:	KRÉMER J. É-1-20-0063/08.
Közreműködő tervező:	KÖTELESNÉ H. ILDIKÓ É-20-0243/08
dátum:	2008. 08.
M	1:100
É	5

Terv megnevezése
Építető
Építmény megnevezése
Építmény helye
Felelős tervező

Kiviteli terv
ZALAKAROS VÁROS ÖNKORMÁNYZATA
Iroda épület akadálymentesítése, átalakítása
8749 Zalakaros, Zrínyi u. 2.
70 hrsz.
Kunics Ferenc É-2-20-0067/02

Aláírásk:

Tervező

Építők

Tetőtéri alaprajz

M=1:50

Rajzfeldolgozás
ArchCAD 8.1

