



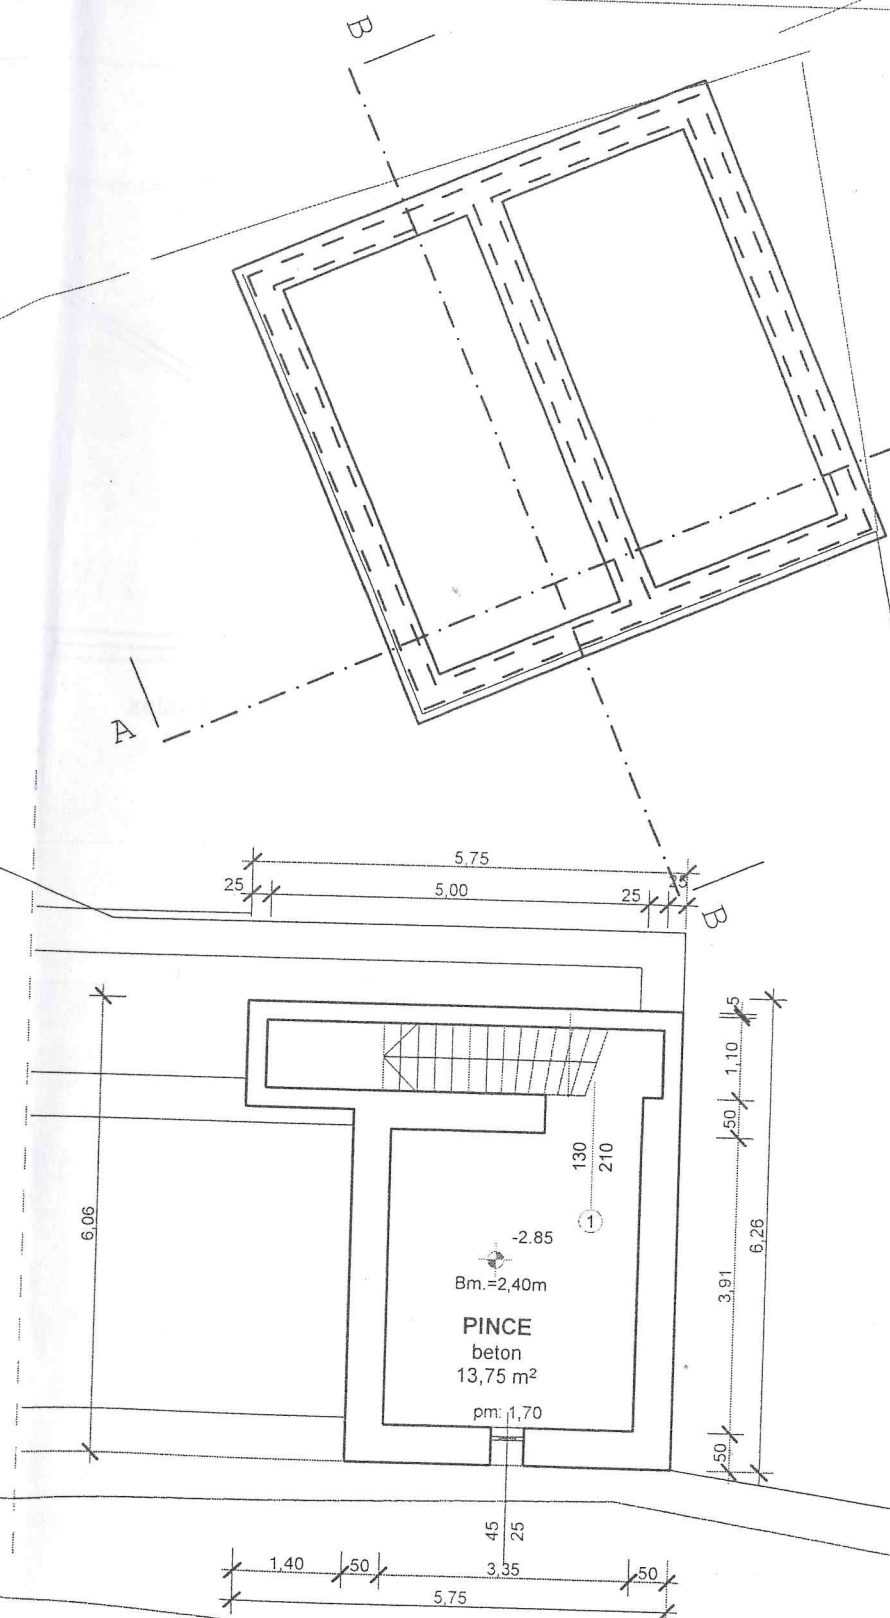

ZÁRADÉK
Módosítással
Módosítás nélkül 6./5.6.D...2.1.2.0.0.8
szám alatt jóváhagyom.

2009 FEBR 17
Nagykanizsa,.....
Helyi tanács

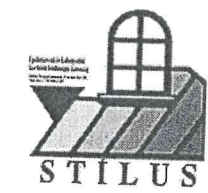

NAGYKANIZSA,
KOSSUTH TÉR 2.

Tel.: 06 93/311-101
e-mail: stilus@nagykanizsa.hu
http://stilus.kanizsa.hu

Megrendelő: Zalakaros Város Önkormányzata
Zalakaros, Gyógyfürdő tér 1.


Építés helye: Zalakaros, Zrínyi u. 2.
hrsz.: 70

Rajz megnevezése:
szolgáltatóház és raktárépület
átalakítása csoportszoba kialakításával
FELVÉTELI PINCE ALAPRAJZ


Vezető tervező: **KRÉMER J.**
É-1-20-0063/08.

Közreműködő tervező: **KÖTELESNÉ H. ILDIKÓ**
É-20-0243/08


dátum: 2008. 08.

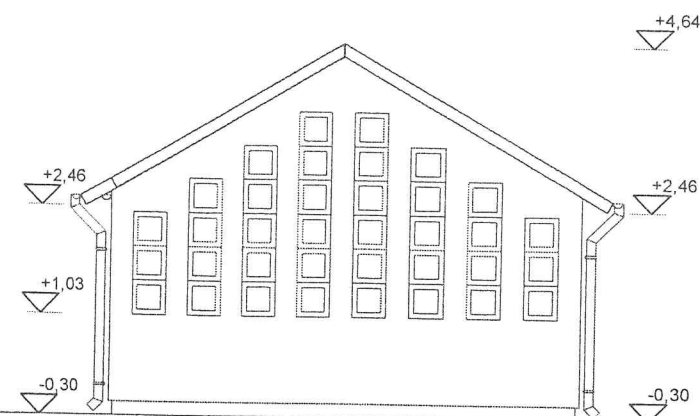


nyugati homlokzat

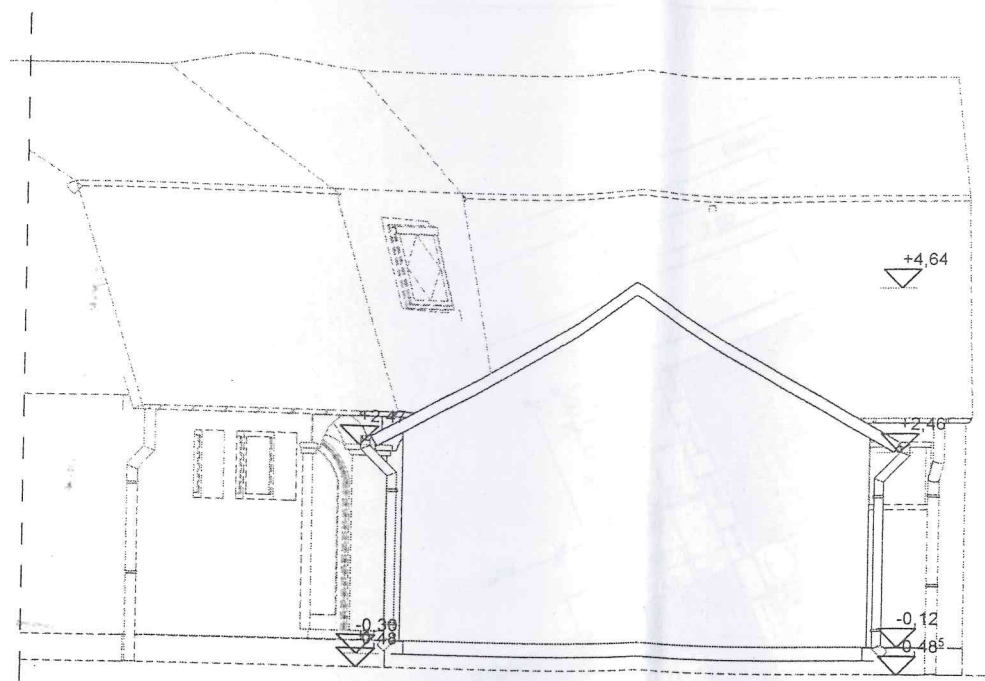

keleti homlokzat

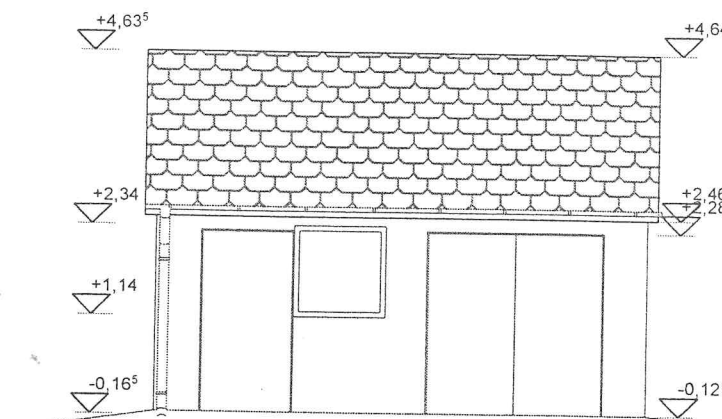


déli homlokzat

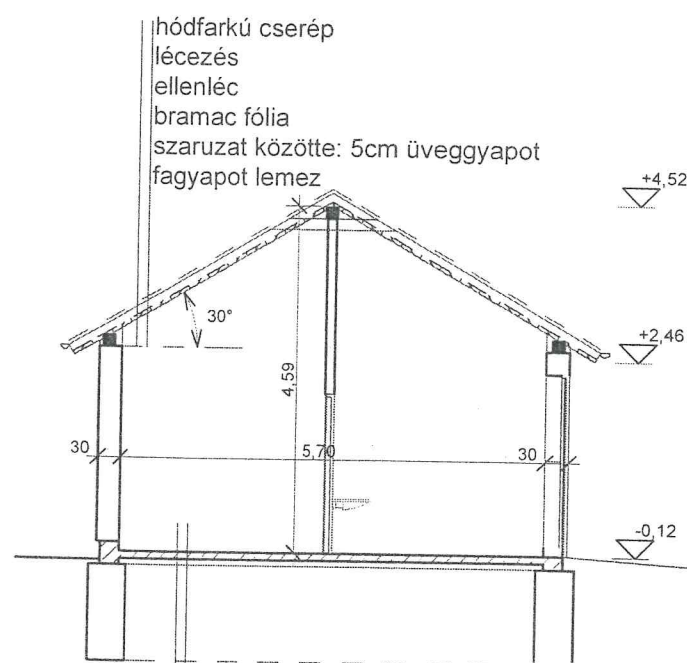


cement simítás
aljatbeton
kavicsagy

B-B metszet

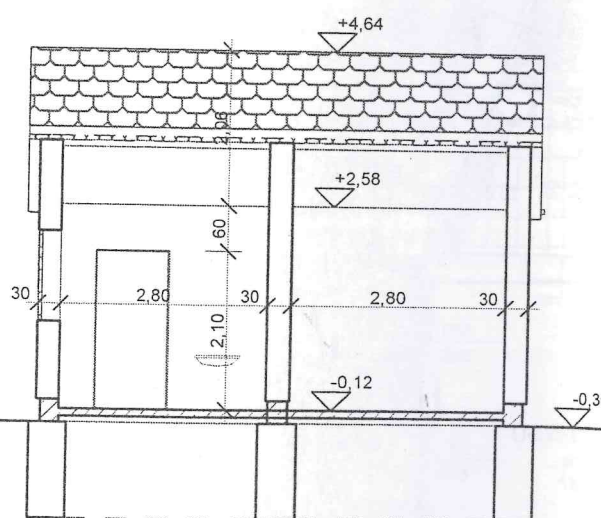

A-A metszet

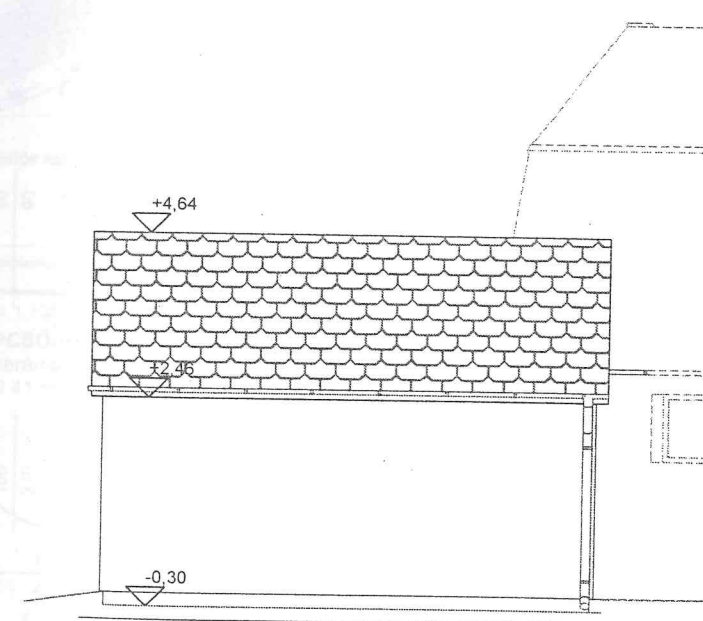

északi homlokzat


ZÁRADÉK

Módosítások
Módosítás nélkül 5.6.0.-2.1-20-0-9
szám alatt jóváhagyom.

Nagykanizsa, 2009. FEBR. 17.



RAKTÁRÉPÜLET FELVÉTELI TERVEK

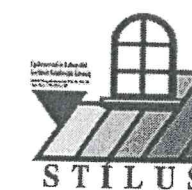

NAGYKANIZSA,
KOSSUTH TÉR 2.

Tel.: 06 93/311-101
e-mail: stilus@nagykanizsa.hu
http://stilus.kanizsa.hu

Megrendelő: Zalakaros Város Önkormányzata
Zalakaros, Gyógyfürdő tér 1.

Építés helye: Zalakaros, Zrínyi u. 2.
hrs.: 70

Rajz megnevezése:
szolgáltatóház és raktárépület
átalakítása csoportszoba kialakításával
FELVÉTELI METSZETEK, HOMLOKZATOK


Vezető tervező: KRÉMER J.
É-1-20-0063/08.

Közreműködő tervező: KÖTELESNÉ H. ILDIKÓ
É-20-0243/08

dátum: 2008. 08.

M 1:100

É-4

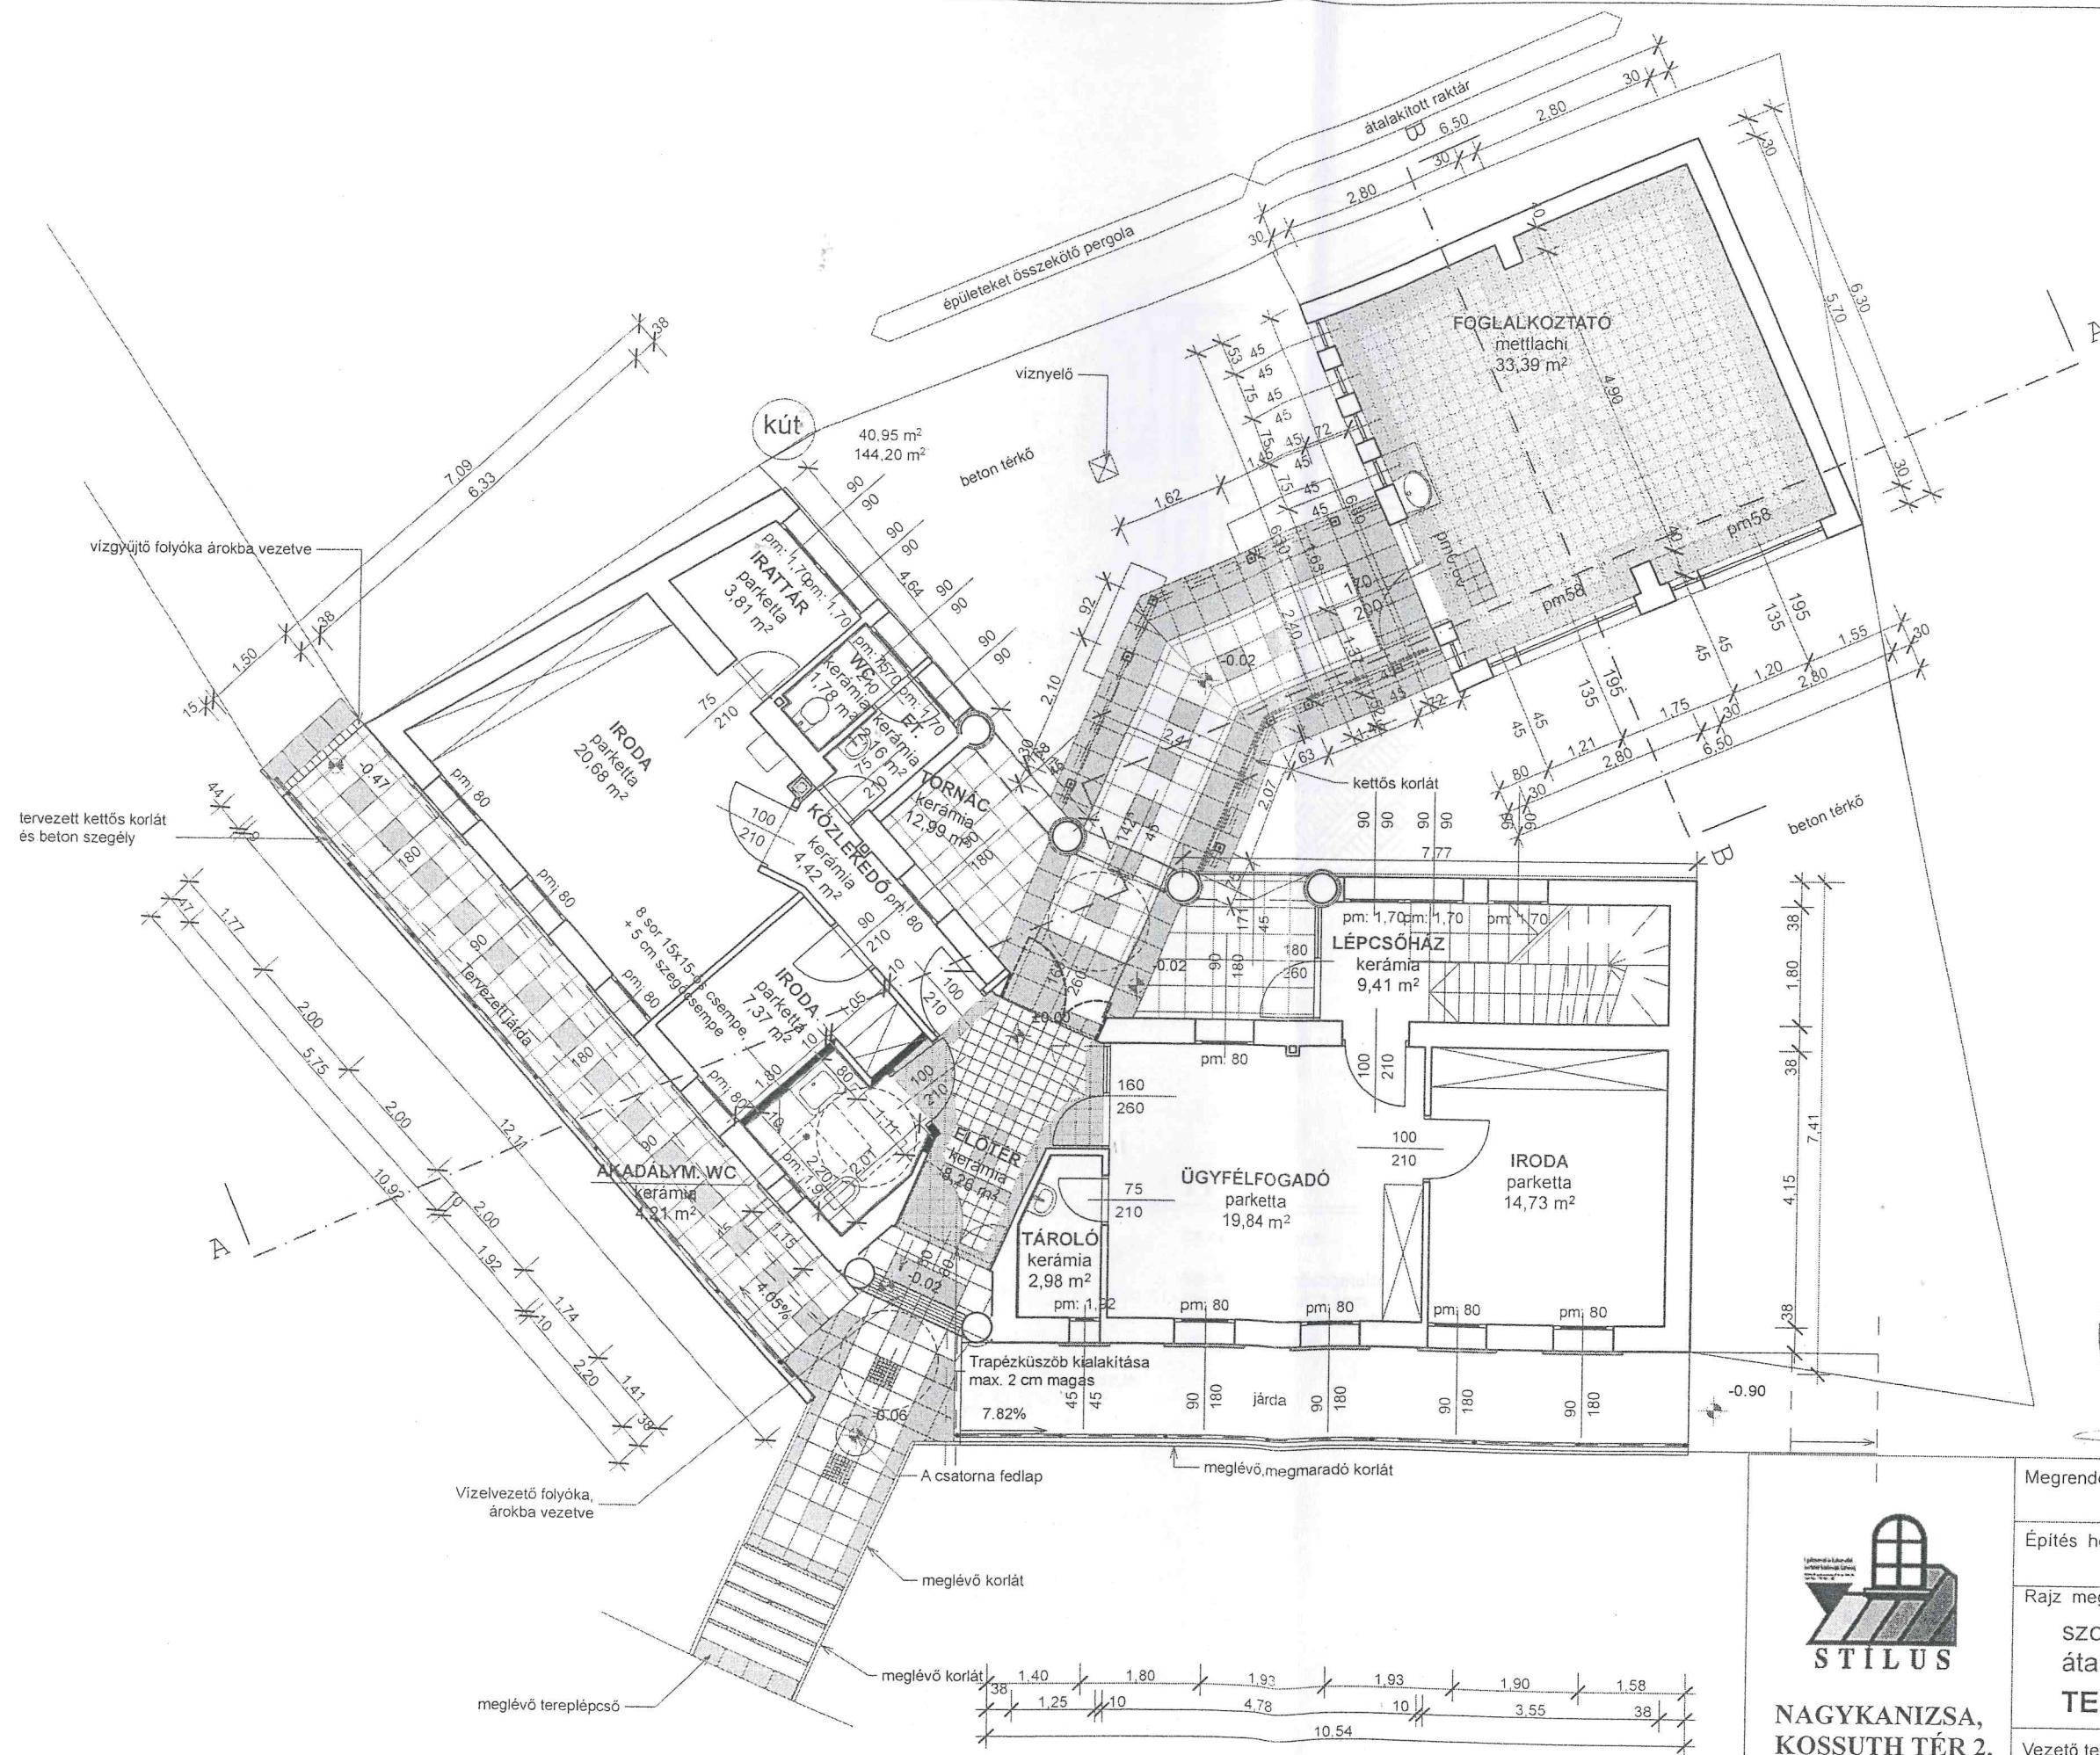


meglévő falak
 tervezett falak

ZÁRADÉK
 Módosítással 6/560-2/2009
 Módosítás nélkül
 szám alatt jóváhagyom.

2009 FEBR 17



Nagykanizsa,
 aláírás

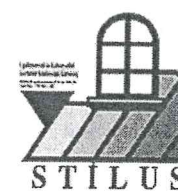

**NAGYKANIZSA,
 KOSSUTH TÉR 2.**

Tel.: 06 93/311-101
 e-mail: stilus@nagykanizsa.hu
 http://stilus.kanizsa.hu

Megrendelő: Zalakaros Város Önkormányzata
 Zalakaros, Gyógyfürdő tér 1.

Építés helye: Zalakaros, Zrínyi u. 2.
 hrsz.: 70

Rajz megnevezése:
 szolgáltatóház és raktárépület
 átalakítása csoportszoba kialakításával
TERVEZETT FÖLDSZINTI ALAPRAJZ



Vezető tervező: **KRÉMER J.**
 É-1-20-0063/08.

Közreműködő tervező: **KÖTELESNÉ H. ILDIKÓ**
 É-20-0243/08

dátum: 2008. 08.

M 1:100

É-5

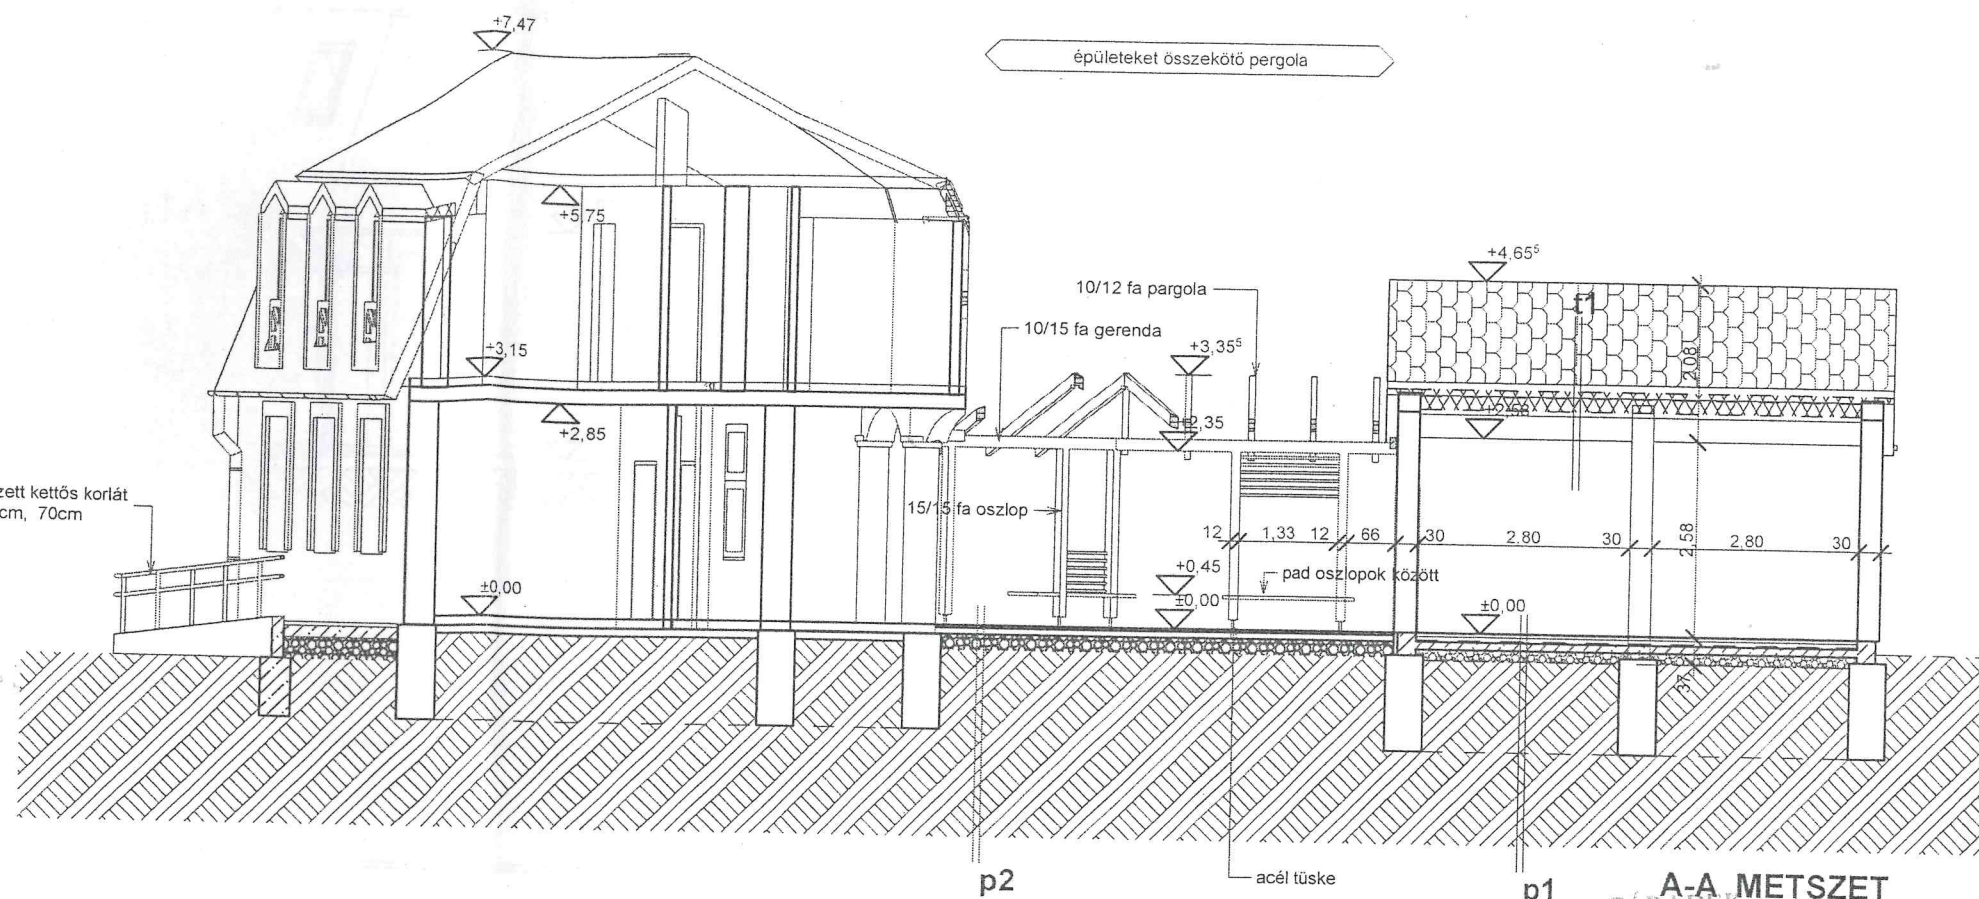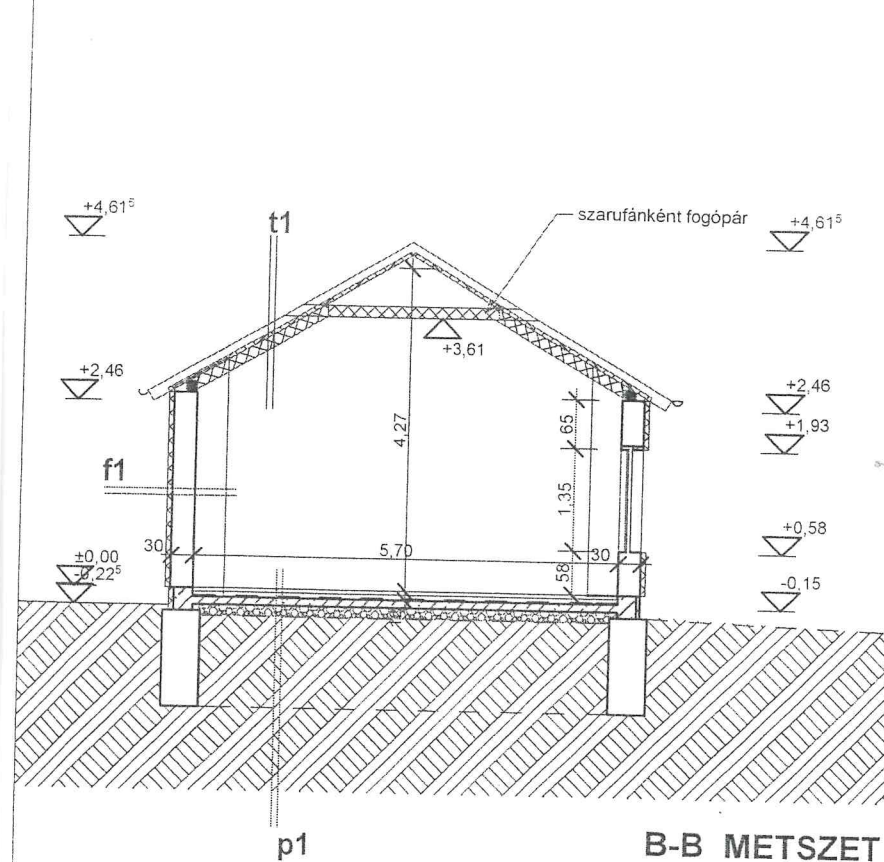

p1

p2

t1

f1

foglalkoztató hidegpadió:

mettlaci lapburkolat ragasztva 1,5cm
estrich beton 5cm
pe fólia
lépésálló Austrotherm hőszigetelés 6cm
talajnedvesség ell. szigetelés
kellősítés
meglévő aljzatbeton
kavicsterítés 15cm

kültéri tervezett burkolat::


fagyálló kültéri gresfloor burkolat
fagyálló flexibilis ragasztó
vasalt aljzat 8cm
kavicsterítés 15cm

meglévő cserépfedés

lécezés
ellenléc
baramac fólia
szaruzat, közte:
kiszellőztet légrés
therwolin hőszigetelő üveggyapot 5cm
belső téri hőszigetelés (párnafák között) 10cm
tűzálló gipszkarton burkolat 1,5cm

fal azat rétegrend:

Baumit Open hőszigetelő rendszer 7cm
meglévő vakolat 1,5cm
vázkerámia falazóblokk 30cm
belső vakolat 1cm

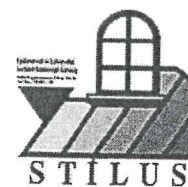

NAGYKANIZSA,
KOSSUTH TÉR 2.

Tel.: 06 93/311-101
e-mail: stilus@nagykanizsa.hu
http://stilus.kanizsa.hu

Megrendelő: Zalakaros Város Önkormányzata
Zalakaros, Gyógyfürdő tér 1.

Építés helye: Zalakaros, Zrínyi u. 2.
hrs.: 70

Rajz megnevezése:

szolgáltatóház és raktárápület
átalakítása csoportszoba kialakításával

TERVEZETT METSZETEK

Vezető tervező: KRÉMER J.
É-1-20-0063/08.

Közreműködő tervező: KÖTELESNÉ H. ILDIKÓ
É-20-0243/08

dátum: 2008. 08.





M 1:100

É-6

Módosítással 6/560-2/2009
Módosítás nélkül
szám alatt jóváhagyom. 2009 FEBR 17.

Nagykanizsa,.....



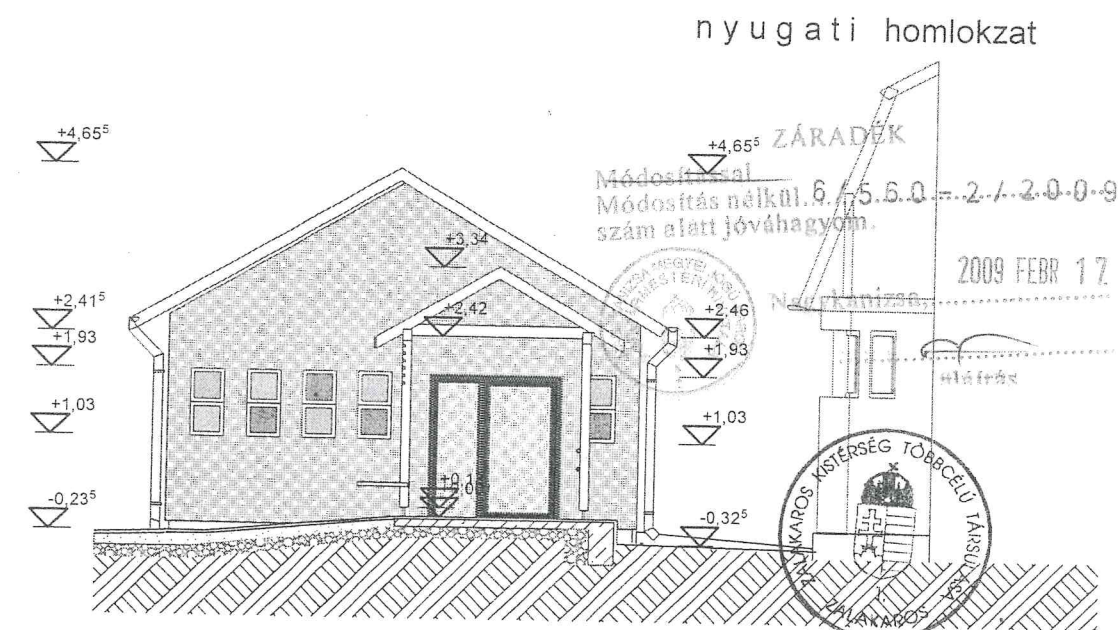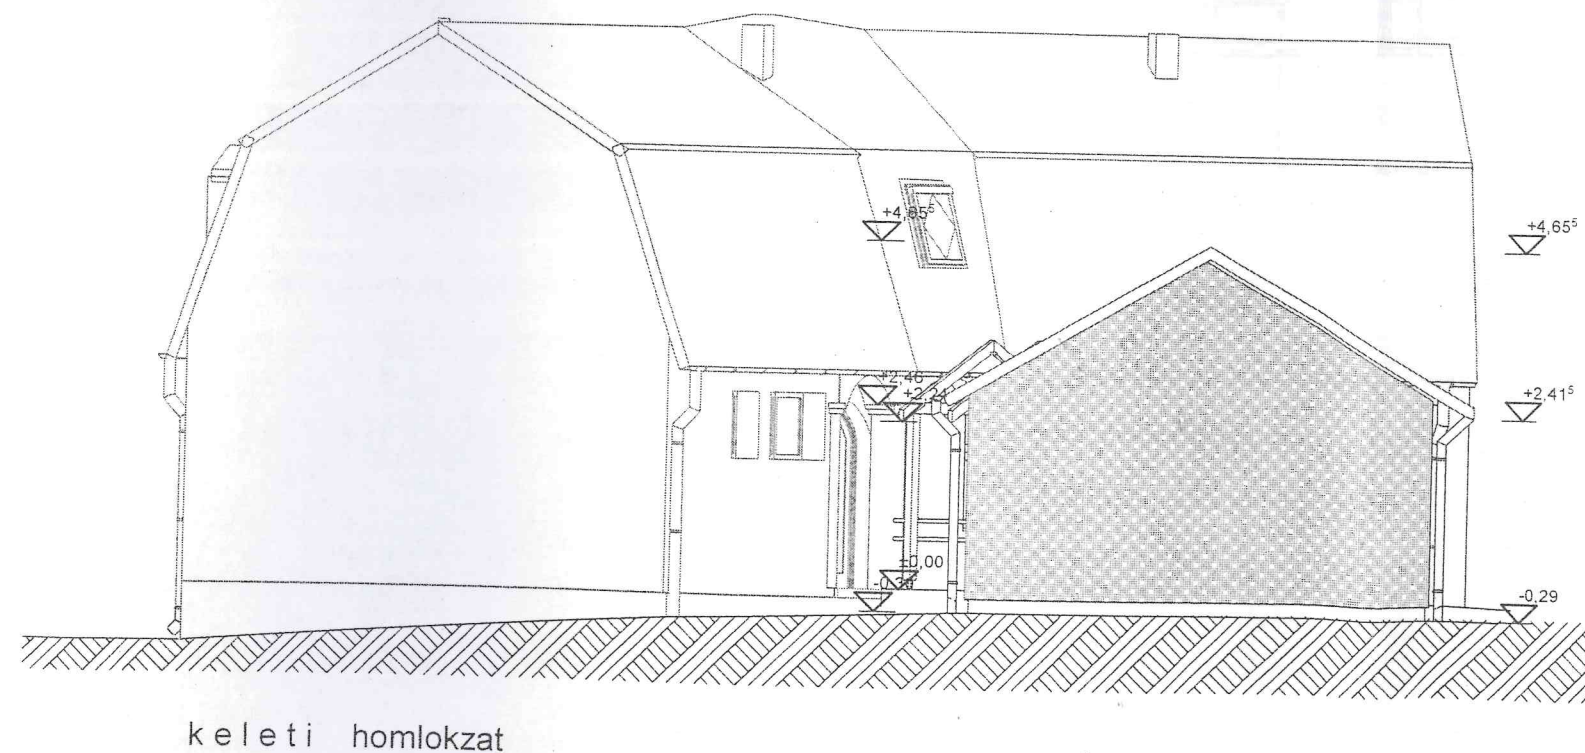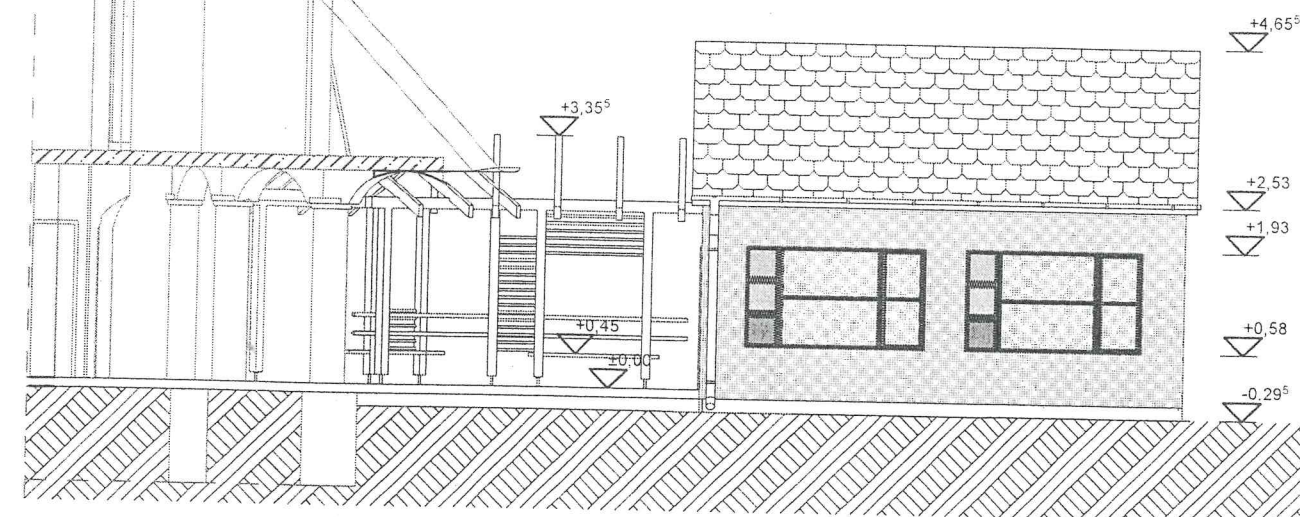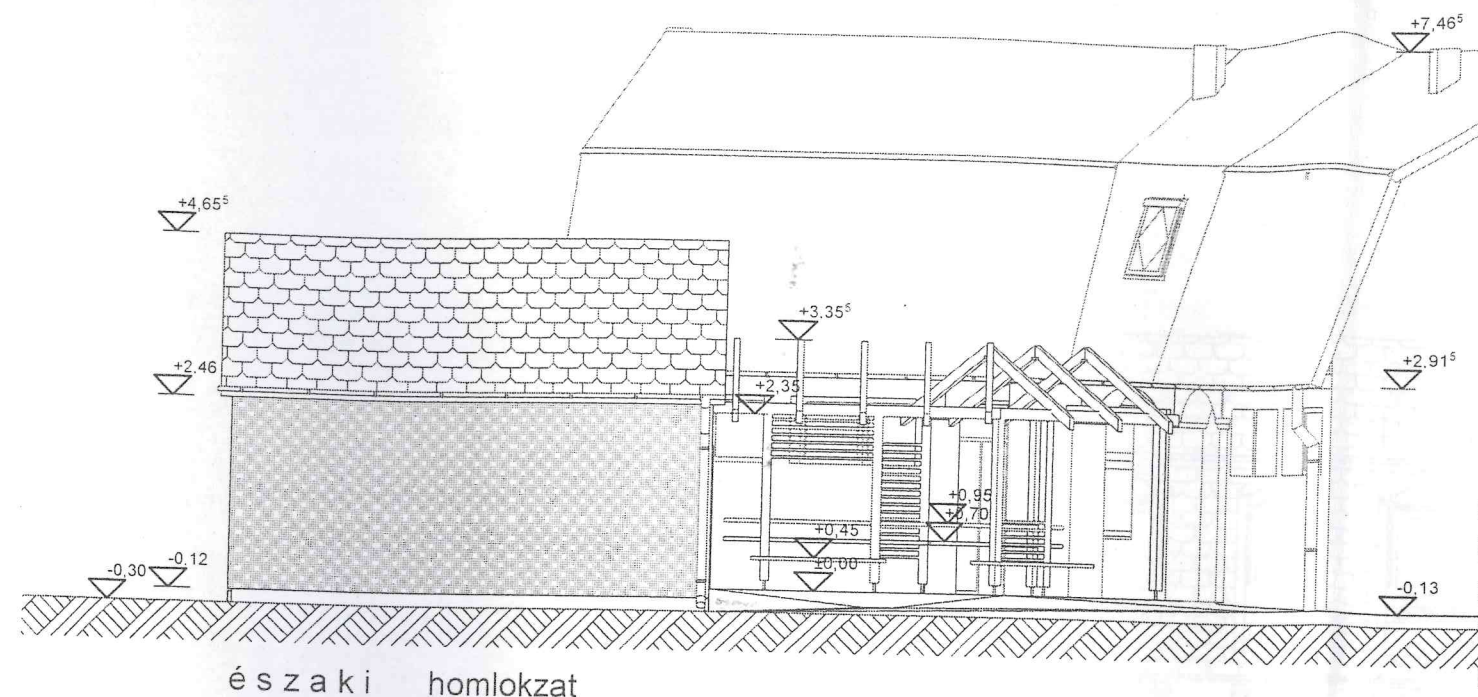

Megjegyzés:

Homlokzatok:

Lábazat

Héjalás:

Csatornák:

Nyílászárók:

pergola:

Baumit Open homlokzatvakolat terracotta színben

Baumit Open szürke színben


megmaradó cserépfedés

horganyzott acéllemez szürke színben

egyedi fa nyílászárók (45/45-ös osztású ablakok

színes hőszigetelt üvegezéssel)

telített erdei fenyő, lábak-acél tüskék

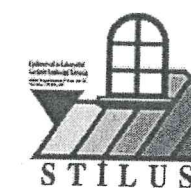

NAGYKANIZSA,
KOSSUTH TÉR 2.

Tel.: 06 93/311-101
e-mail: stilus@nagykanizsa.hu
http://stilus.kanizsa.hu

Megrendelő: Zalakaros Város Önkormányzata
Zalakaros, Gyógyfürdő tér 1.

Építés helye: Zalakaros, Zrínyi u. 2.
hrsz.: 70

Rajz megnevezése:
szolgáltatóház és raktárápület
átalakítása csoportszoba kialakításával

TERVEZETT HOMLOKZATOK

Vezető tervező: KRÉMER J.
É-1-20-0063/08.

Közreműködő tervező: KÖTELESNÉ H. ILDIKÓ
É-20-0243/08

dátum: 2008. 08.

M 1:100

É-7

