


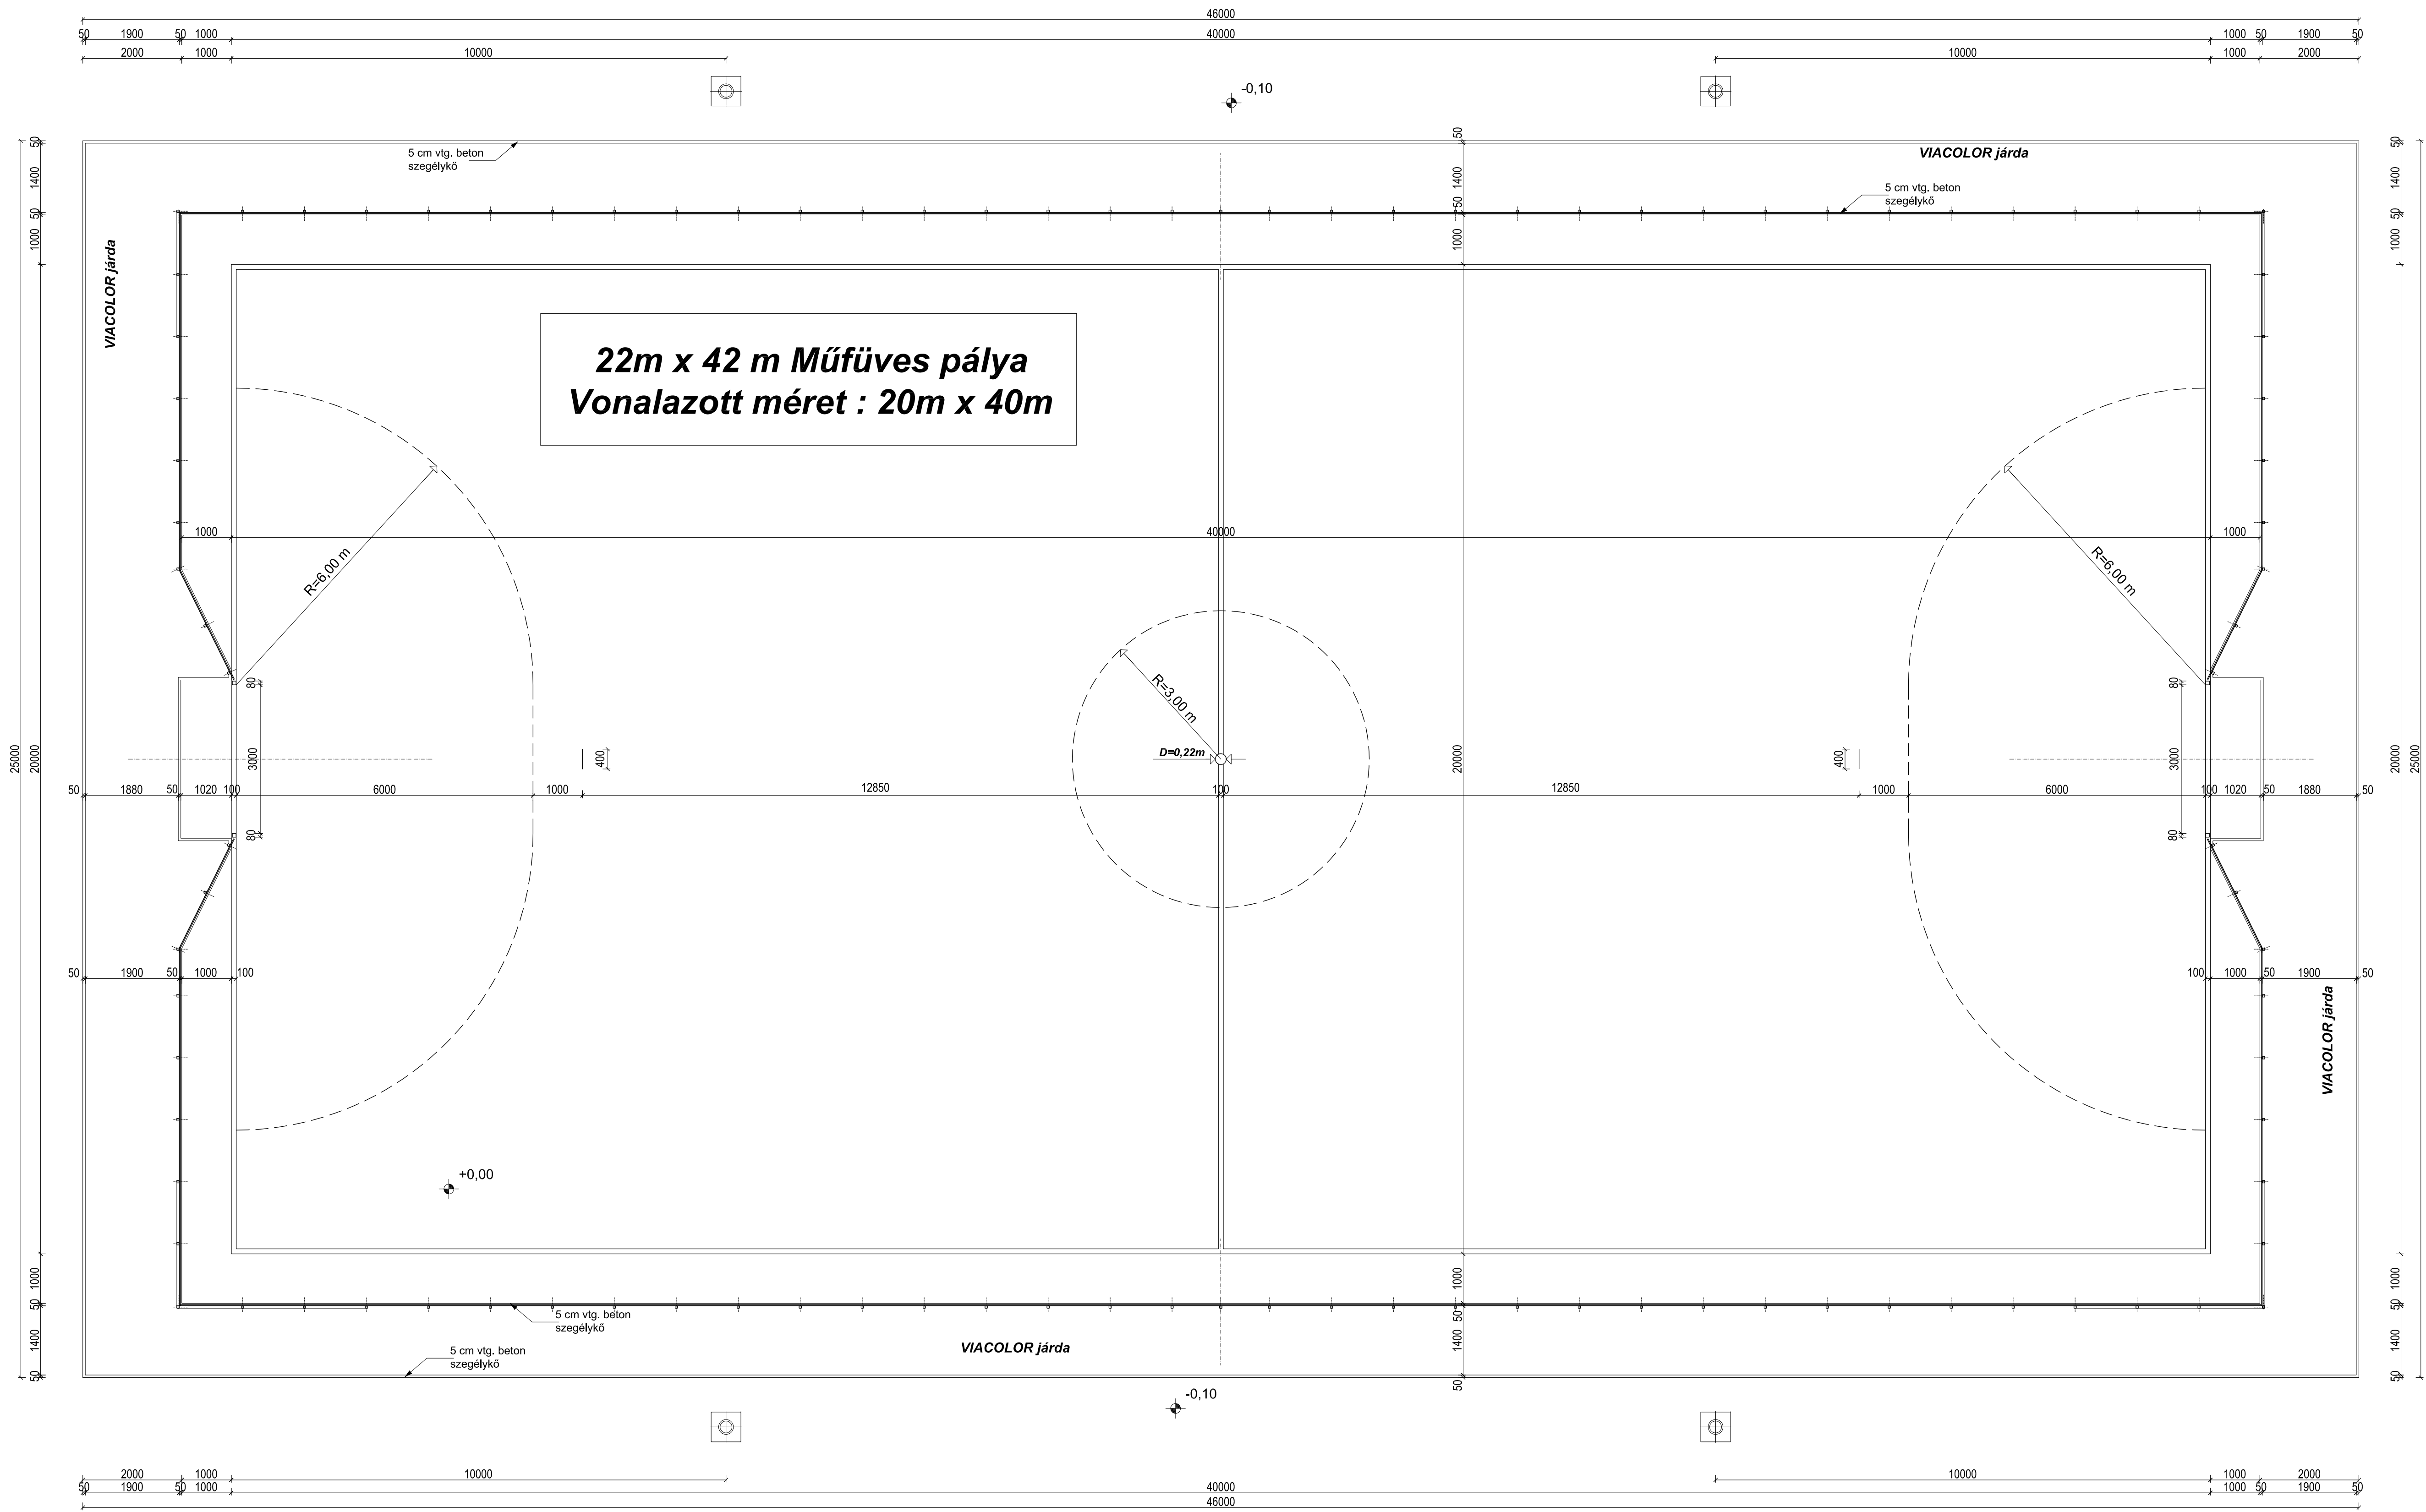

Műfüves labdarúgó pálya vonalazási rajza - alaprajz

|   |  |   |     |
|---|--|---|-----|
| Műfüves labdarúgó pálya kiviteli tervei                                                                  |  | 2026. január   | É-1 |
| 8749 Zalakaros, Szőlő utca 16., 311/1 hrsz.                                                              |  | m=1:50   |     |
| felelős építész tervező:<br>KÁLLI MARIANNA okl. építészmérnök É 20-0332<br>8931 Vöckand, Jókai M. u. 10. |  | megrendelő: Zalakaros Sportjótéért Közhosznú Alapítvány<br>8749 Zalakaros, Gyógyfürdő tér 1.<br>elnök: Sinkovics Norbert |     |