


Vízvezetés - dréncső hálózat

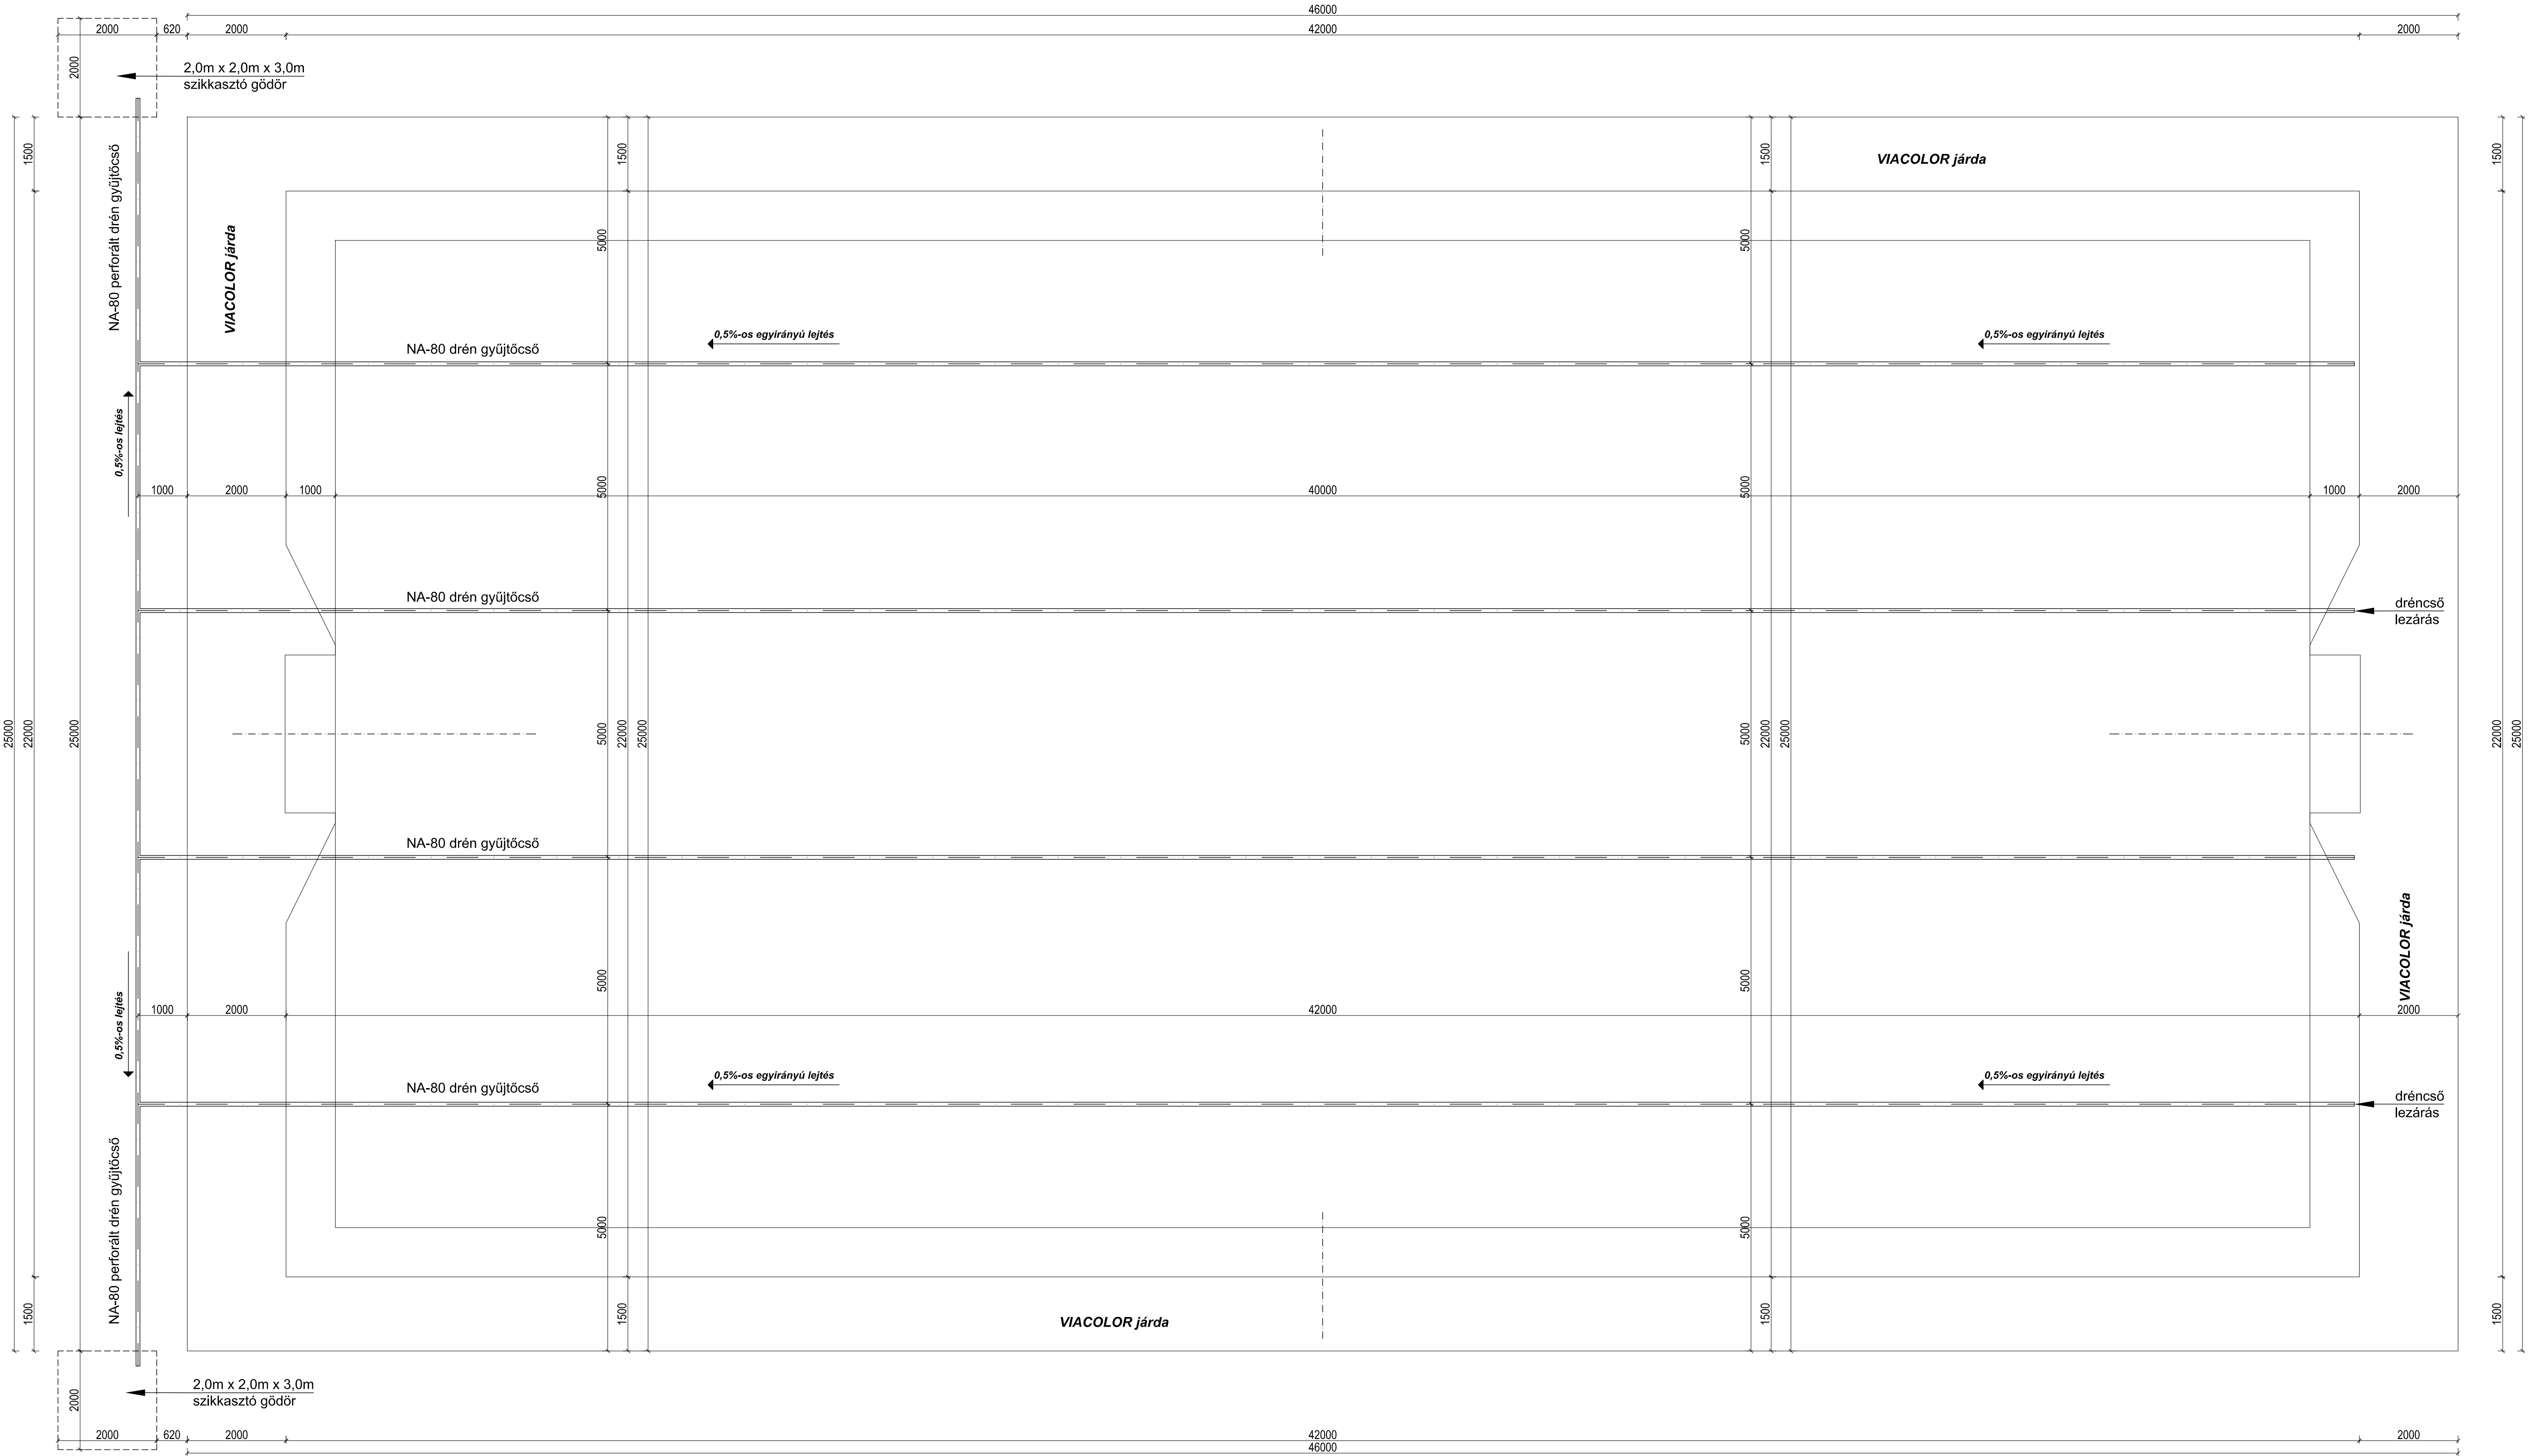

Műfüves labdarúgó pálya vízvezetési rajza - alaprajz

Műfüves labdarúgó pálya kiviteli tervei

8749 Zalakaros, Szőlő utca 16., 311/1 hrsz.

Felelős építész tervező:
KÁLLI MARIANNKA okl. építésszámőrök É 20-0332
8931 Vácközd, Jókai M. u. 10.

megrendelő: Zalakaros Sportjéért Közhatalmi Alapítvány
8749 Zalakaros, Gyógyfürdő tér 1.
elnök: Sinkovics Norbert

2026. január
m=1:50

É-2