


Általános metszet
(rétegrend)
22mx42m és 14mx26m műfüves pályához

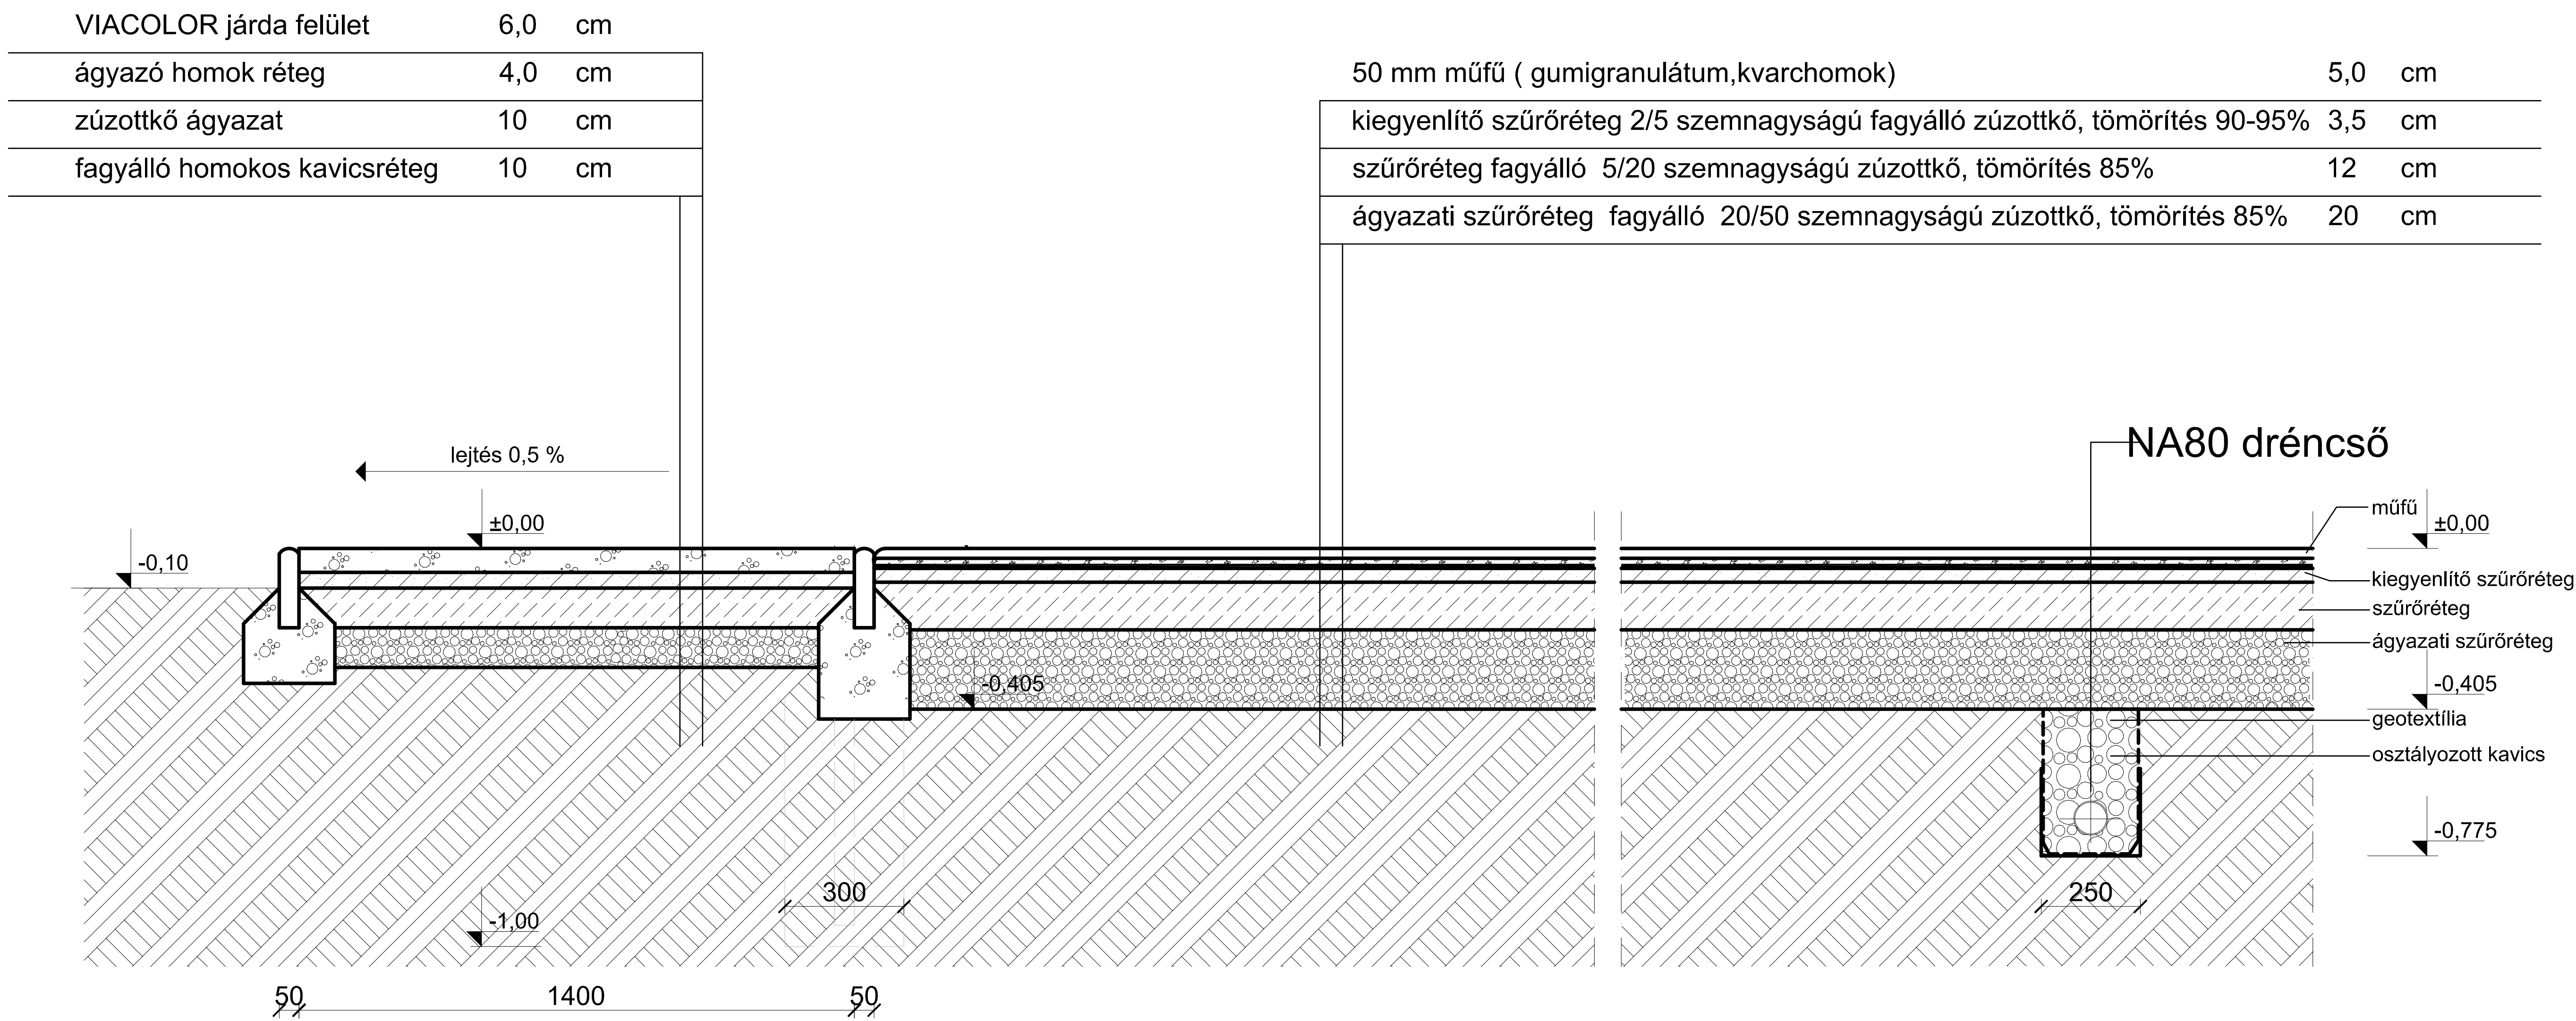

Általános metszet

Műfüves labdarúgó pálya kiviteli tervei		2026. január	É-3
8749 Zalakaros, Szőlő utca 16., 311/1 hrsz.		m=1:50	
felelős építész tervező: KÁLI MARIANNA okl. építészmérnök É 20-0332 8931 Vöckönd, Jókai M. u. 10.		megrendelő: Zalakaros Sportjáért Közhasznú Alapítvány 8749 Zalakaros, Gyógyfürdő tér 1. elnök: Sinkovics Norbert	