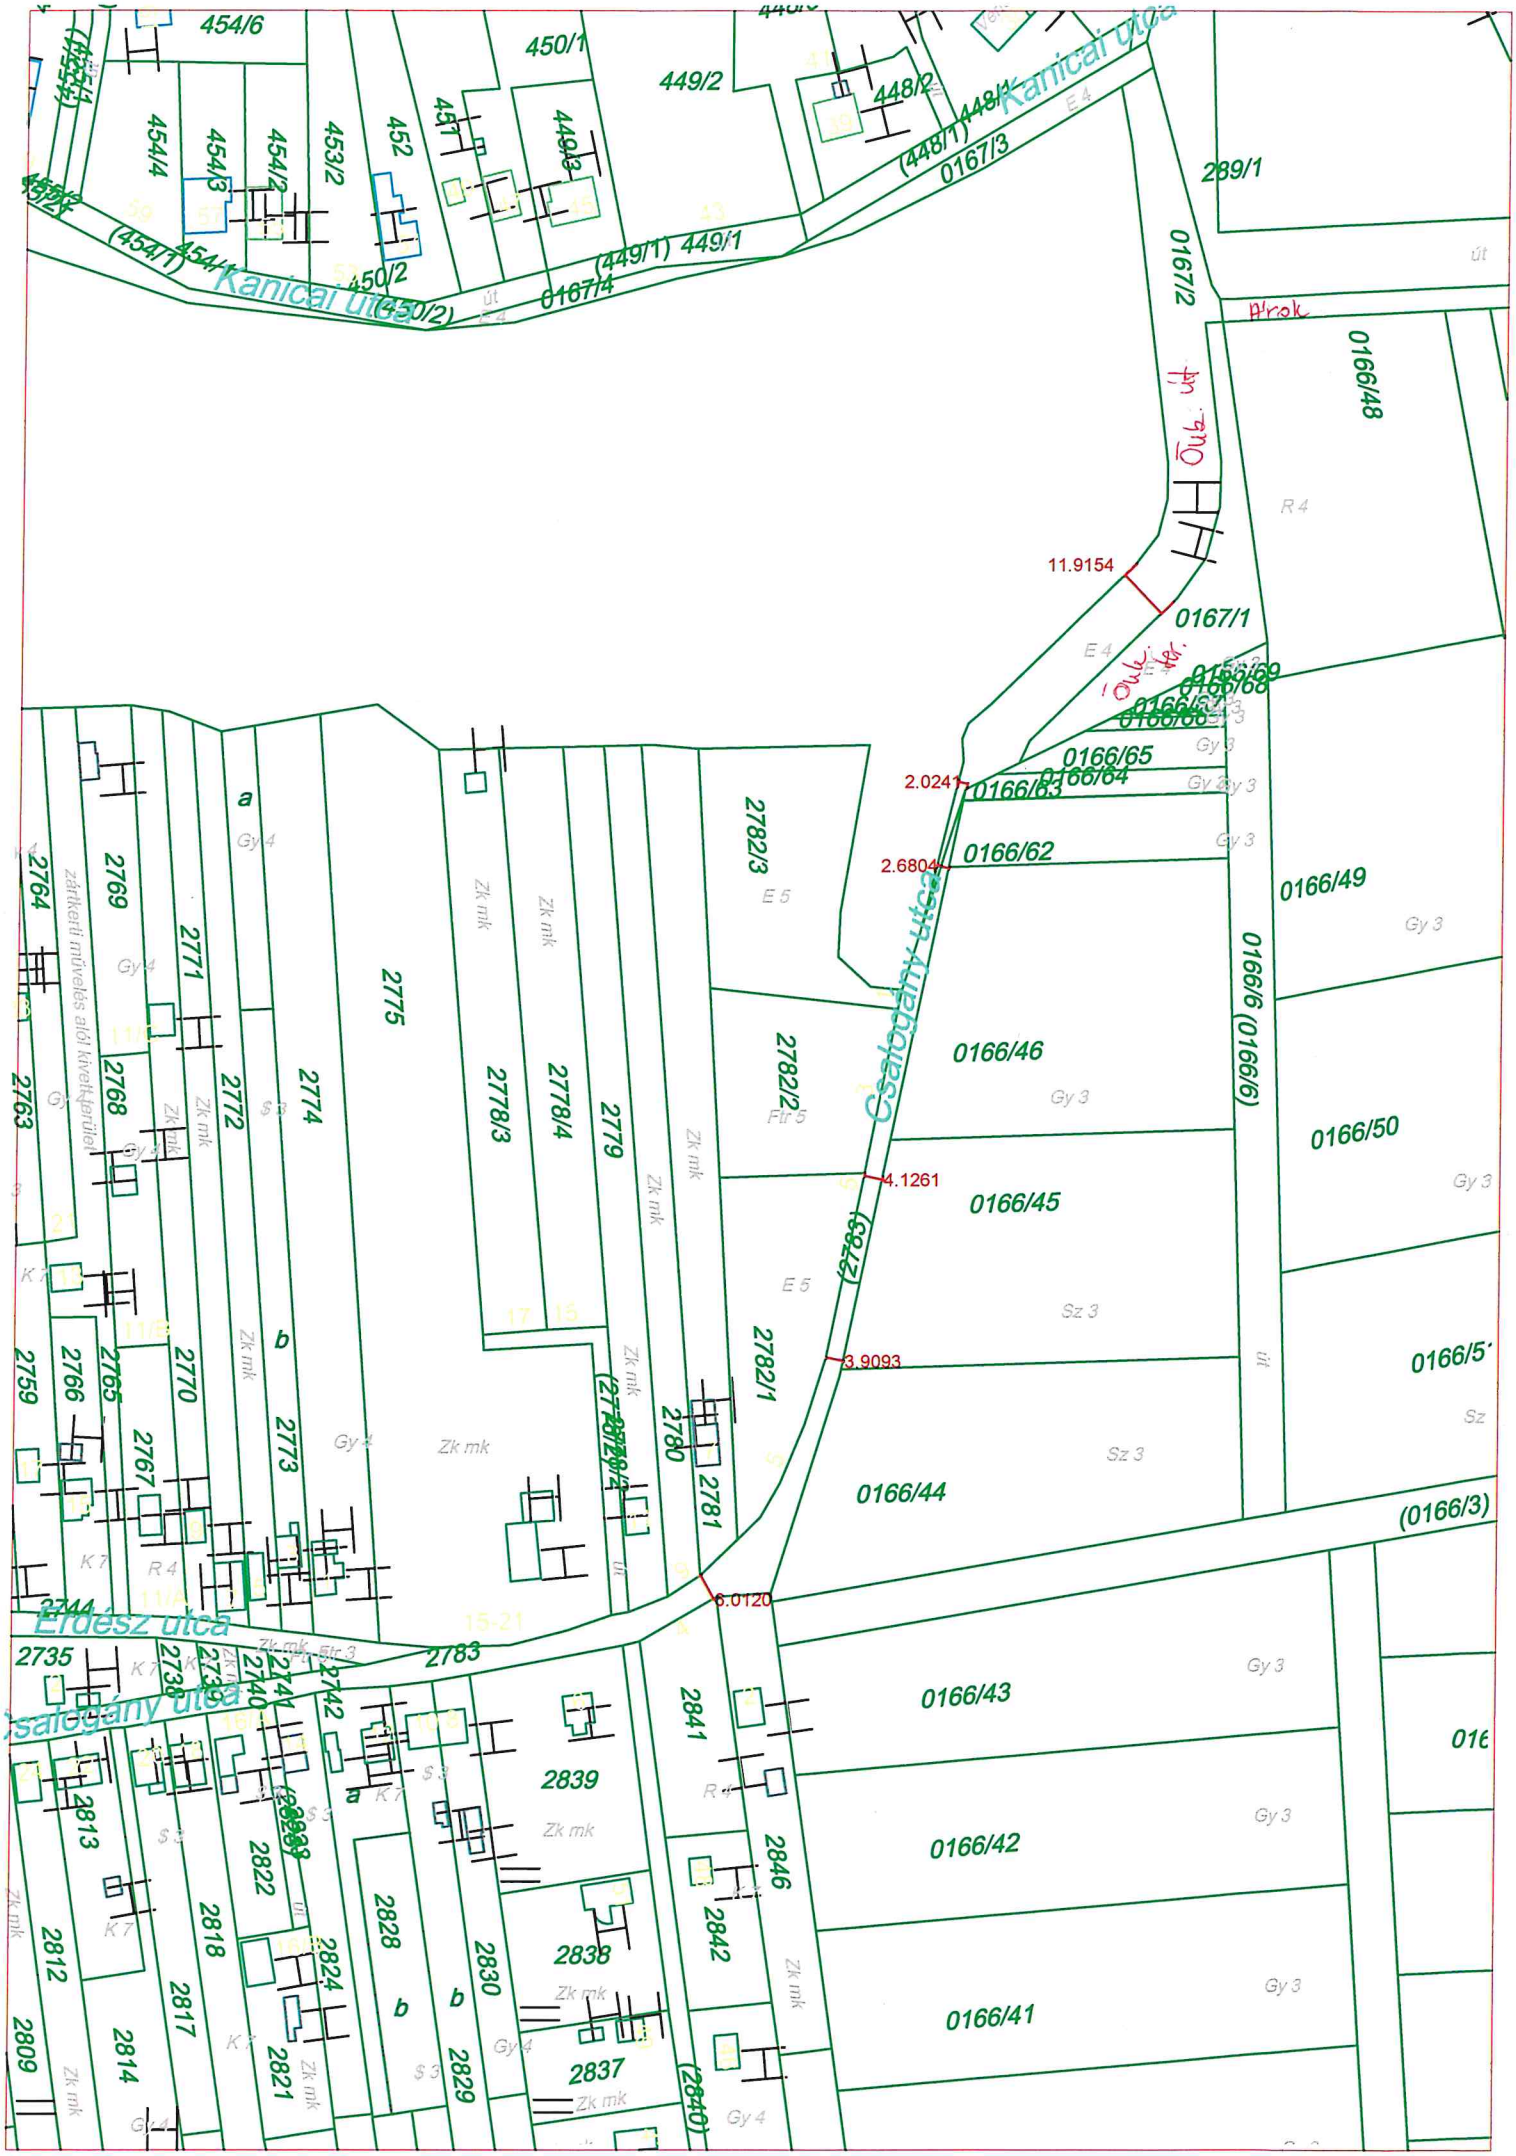

Kanicai utca
Csalogány utca
Erdész utca
Csalogány utca
Árok
Öub. út
Öub. ter.
454/6
450/1
449/2
448/2
454/4
454/3
454/2
453/2
452
451
449/3
(448/1) 448/1
0167/3
289/1
(454/1) 454/1
450/2
(449/1) 449/1
0167/4
(450/2)
0167/2
0166/48
11.9154
0167/1
0166/69
0166/68
0166/67
0166/66
0166/65
0166/64
0166/63
2.0241
0166/62
2.6804
0166/49
0166/6 (0166/6)
0166/46
0166/50
4.1261
0166/45
(2783)
3.9093
0166/44
(0166/3)
6.0120
0166/43
0166/42
0166/41
2782/3
2782/2
2782/1
2780
2781
2775
2778/3
2778/4
2779
2774
2772
2771
2769
2768
2764
2763
2759
2766
2765
2770
2767
2773
2744
2735
2738
2739
2740
2741
2742
2783
2841
2839
2846
2842
2838
2837
2828
2830
2829
2824
2822
2818
2817
2814
2813
2812
2809
zártkerti művelés alól kivett terület