


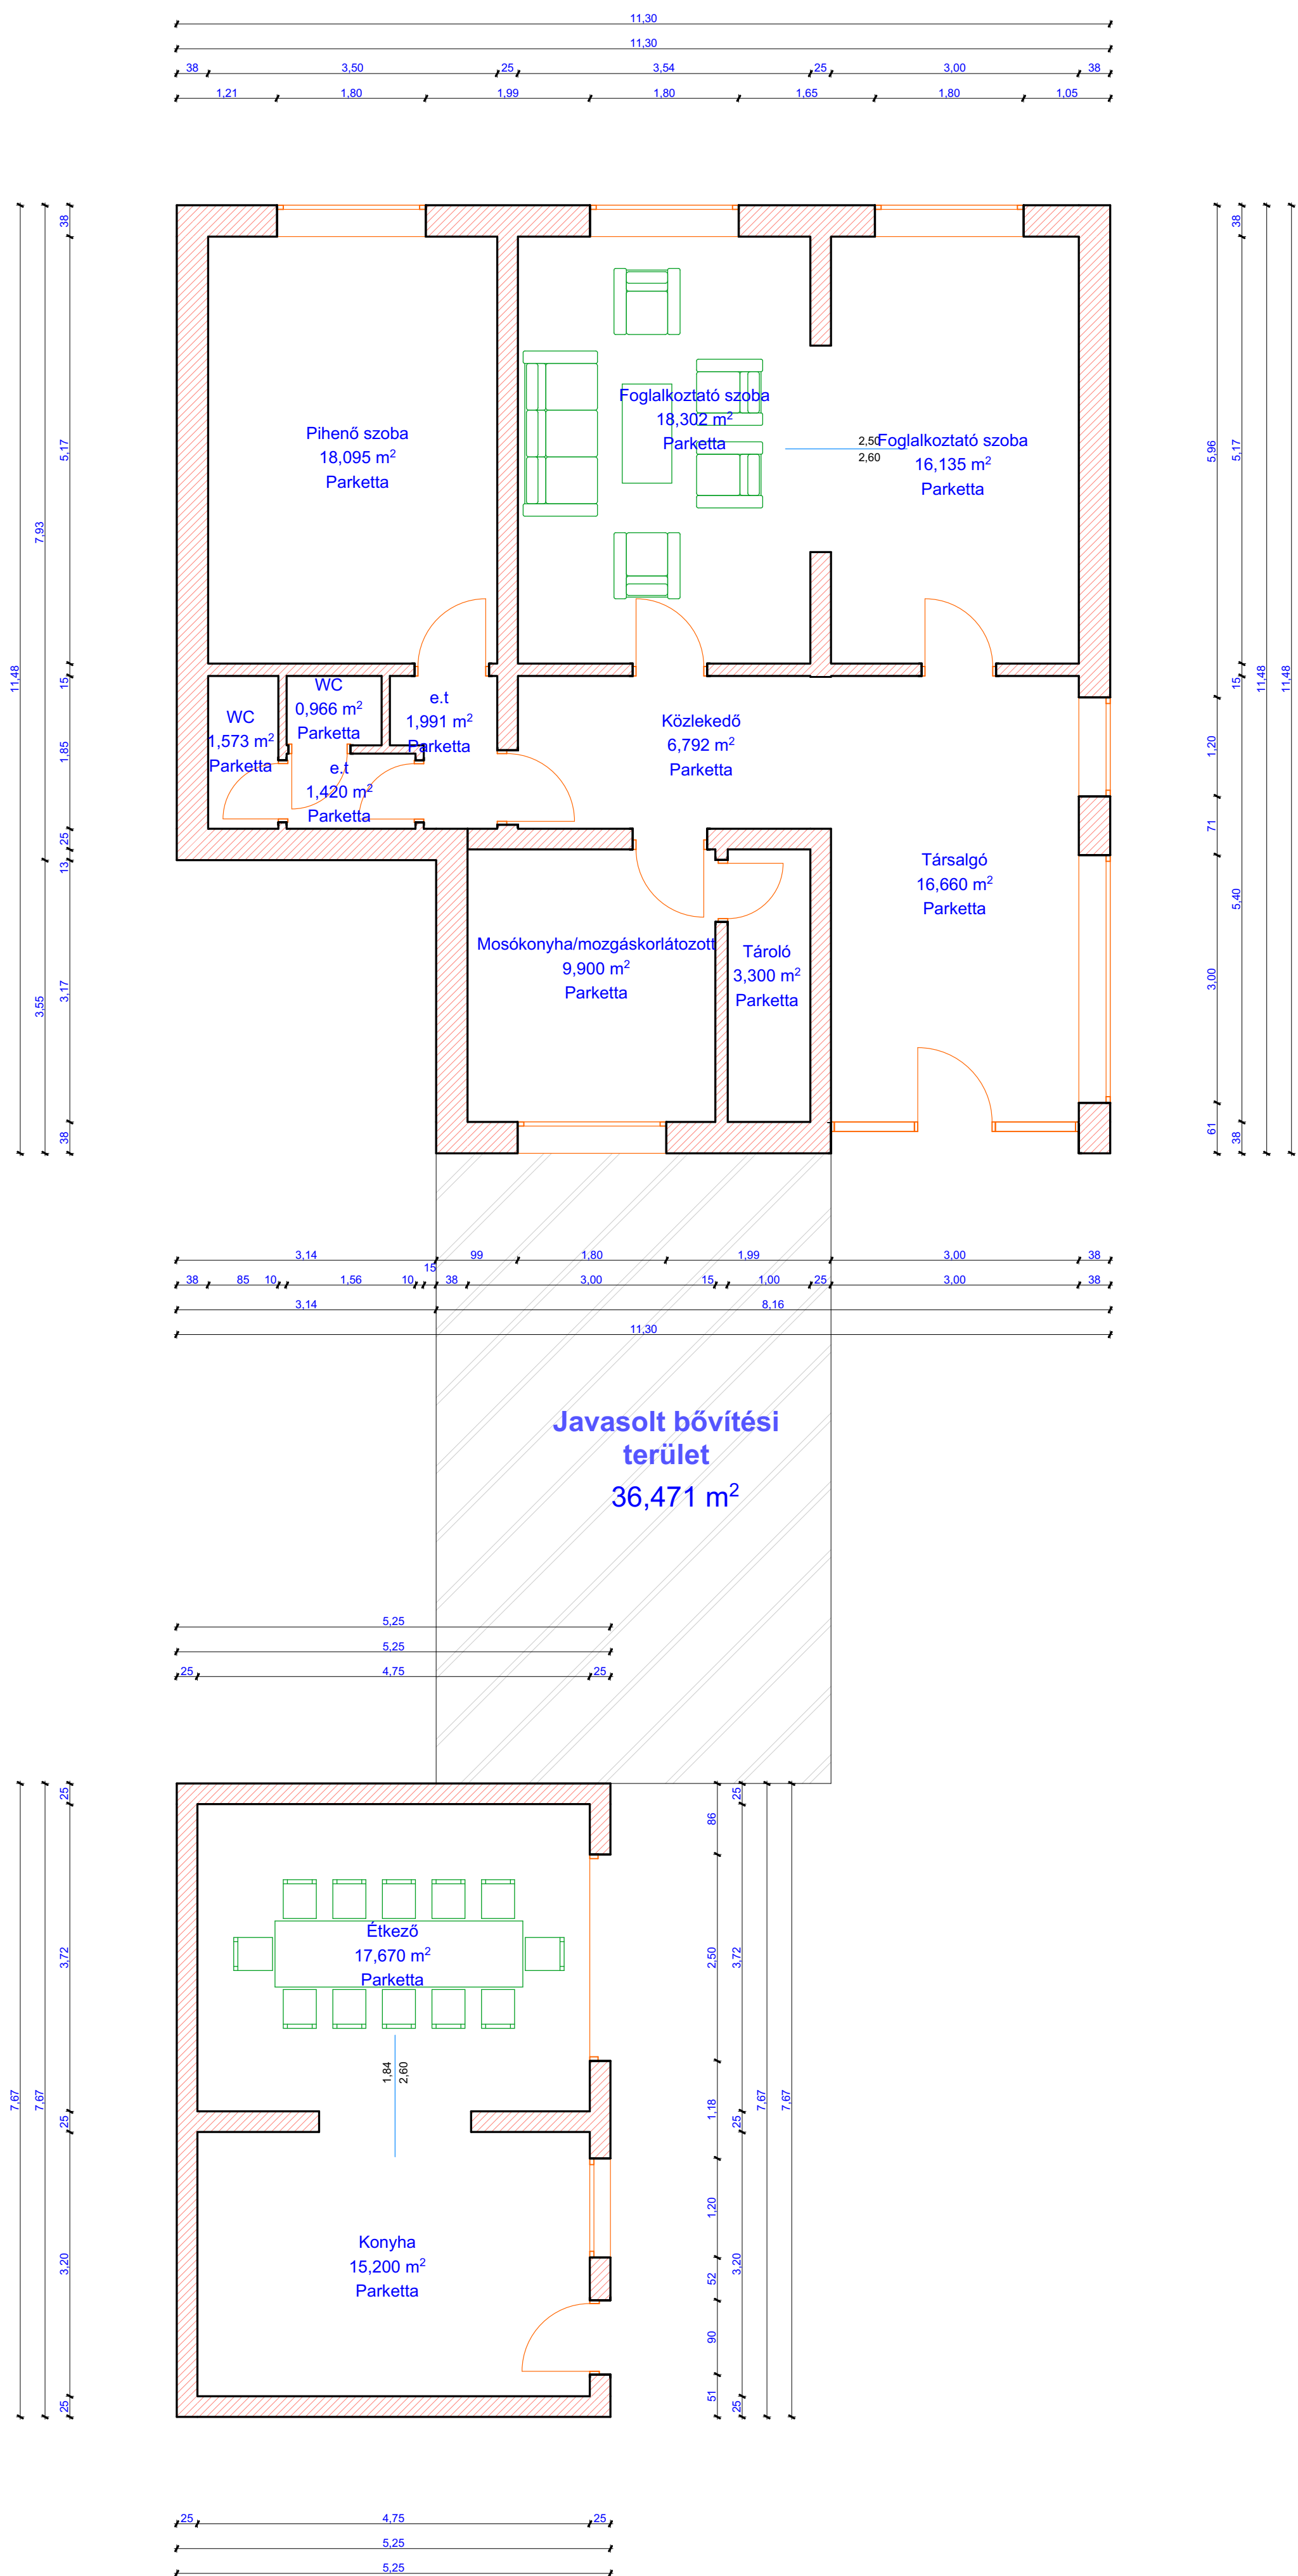

Zalakaros, Petőfi utca 19. - Idősek szociális elhelyezése vázlat

Bruttó terület főépület: 118,58 m2
Bruttó terület melléképület: 40,2 m2
Nettó terület: 94,51 m2 + 32,87 m2

Javasolt bővítés: bruttó 25-40 m2