


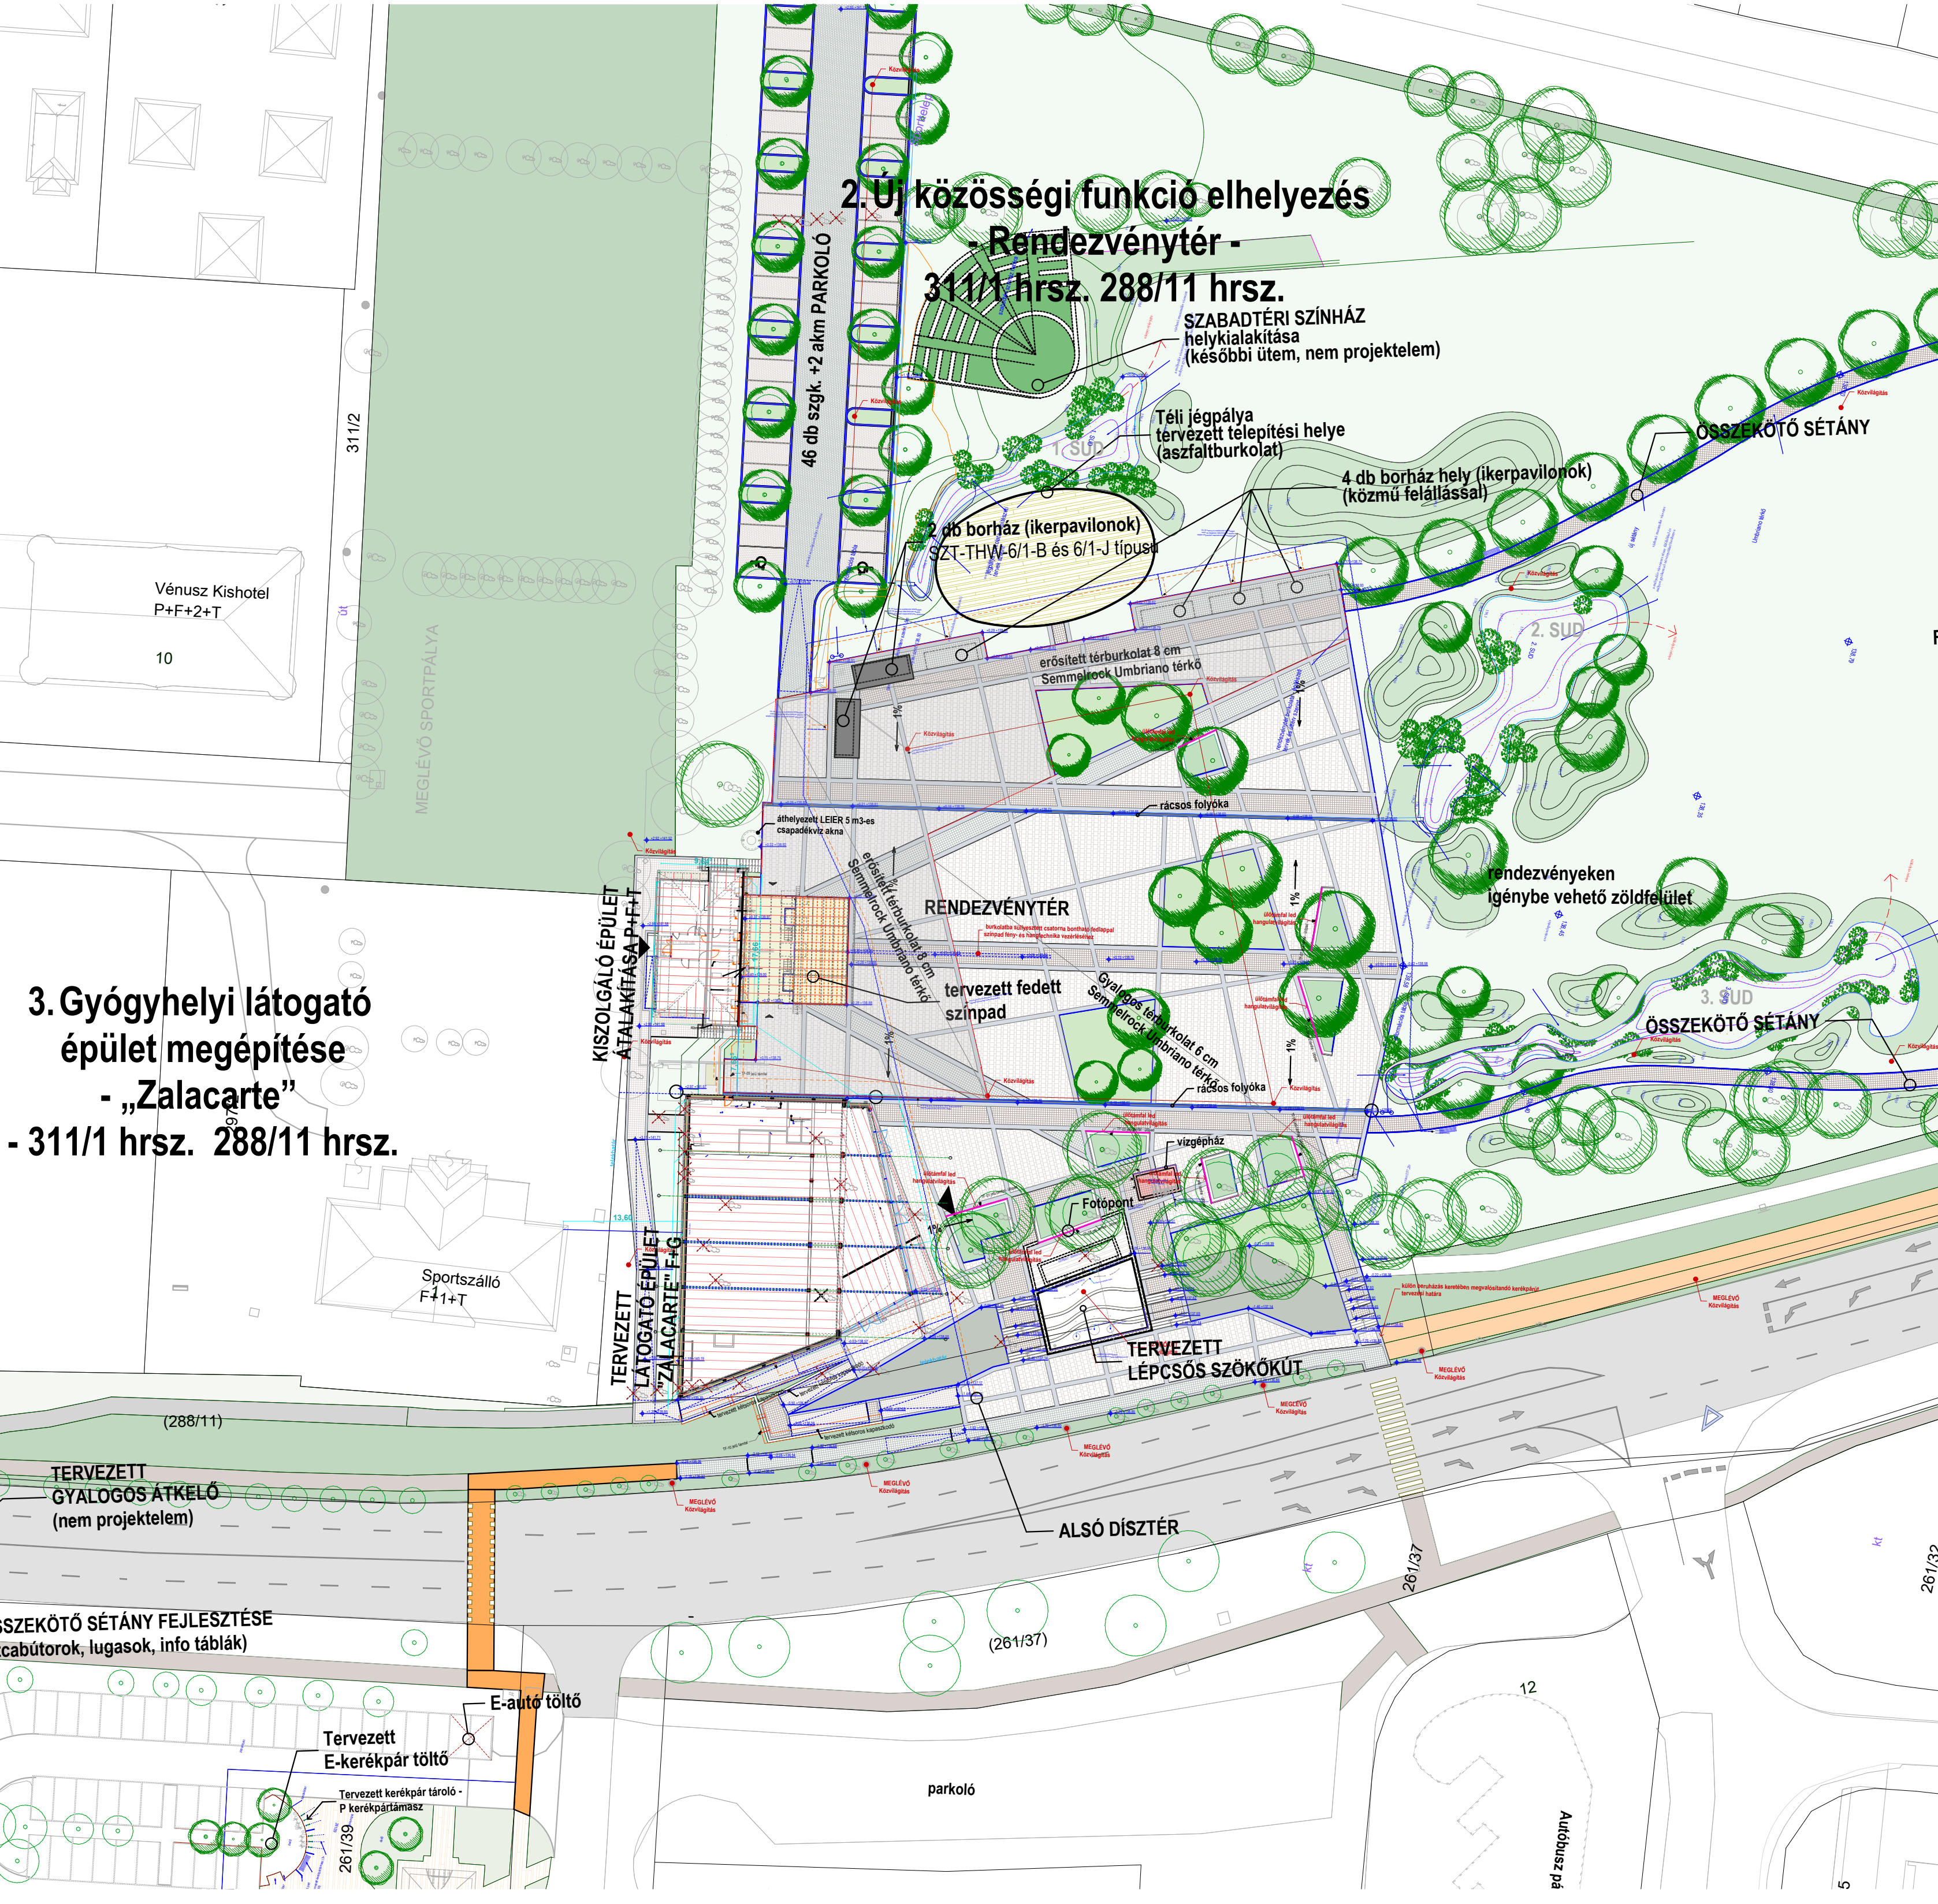

Övezeti előírás: VI-1
Beépítési mód: szabadonálló.
Maximális beépíthetőség: 60 %
Maximális építménymagasság 10,5 m
Legkisebb telekméret: 1500 m²
Legkisebb zöldfelület: a be nem épített terület 50 %,
Az övezet telkein előkert 0,0 m, oldalkert minimum 5,0 m lehet.

Paraméterek
Telek területe: 33279 m²
Beépített alapterület: 1110,93m²
Beépítettség: 3,3%
Zöldfelületi mutató: a be nem épített terület 76,36%-a
Látogató épület: +0,00m= 138,60mBf

név: Gyógyhelyi fejlesztés keretében új közösségi funkció, rendezvénytér elhelyezése

cím: 8749 Zalakaros, 311/1 hrsz. 288/11 hrsz.

megrendelő: Zalakaros Város Önkormányzata
8749 Zalakaros, Gyógyfürdő tér 1.

tervfajta:	kiviteli terv	munkaszám	ZA-3-2017/22
Rajz megnevezés:	Tervezett helyszínrajz - látogatóépület M 1:500	rajzszerű	ÉK-C-00.1
Padlószint:	Látogatóépület ±0,00 m= 138,60 mBf Kiszolgáló épület: +0,42 m= 139,02 mBf	kelt	2018. május hó

Tervezők	szakág	név	jogosultság	tervező szervezet	aláírás
építész vezető tervező	Czigány István	É1-20-0022	ZALA ART KFT		
építész társtervező	Vas László	É-20-0252	ZALA ART KFT		
tartószervezeti tervezők	Buzogány Ferenc	T-SZES1-20-0589	ZALA ART KFT		
	Gémes Miklós Ottó	T-T/19-0871	MÉRMŰ 2000 BT		
épületvillamossági tervező	Veit Attila	VT-20-0220	PROFIVILL'94 KFT		
gépész tervező	Németh Imre	GT-20-0246	TÖRUSZ-PLÁN BT		
gyengeáramú tervező	Farkas Ervin	VT/20-0231	STAR-BEAM KFT		
kertész tervező					
rehabilitációs szakmérnök	Rózsa Erzsébet	E/1-18 0218			
tűzvédelmi szakértő	Pék Sándor	I-058/2012	FEEL SAFE KFT		
közműtervező	Túske Zsolt	VZ-TEL/20-0067	PANNONWAY KFT		
úttervező	Salamon Péter	KÉ-T/20-0541	PANNONWAY KFT		

építész munkatársak: Czigány Kató É-01-6200, Gergely-Cziráki Georgina, Hanke Zsófia É-20-0316, Katona Katalin, László Ildikó, Szabó Gábor, Vidéky Viktória



ZALA ART ÉPÍTÉSZ IRODA KFT
8900 Zalaegerszeg, Kosztolányi D. út 12-14.
tel: 92/596-063 fax: 92/596-064
e-mail: zalaart@zalaart.hu
web: www.zalaart.hu

Ez a terv a fent megnevezett tervezők szellemi alkotása. A terv és az általa meghatározott létesítmény az 1999. évi LXXVI. törvény értelmében szerzői jogvédelem alatt áll.

A megvalósítás során a tervektől eltérni csak a fent nevezett tervezők hozzájárulásával szabad. A hozzájárulás nélkül végrehajtott eltérések mentesítik a tervezőt garancia és szavatossági felelőssége alól.

A kivitelezés során bármely okból bekövetkezett - szabványos tűrőhatárt meghaladó - méreteltérésekről a megrendelőt és a tervezőt tájékoztatni kell.

Az építész kiviteli tervdokumentáció együtt kezelendő a szakági tervekkel