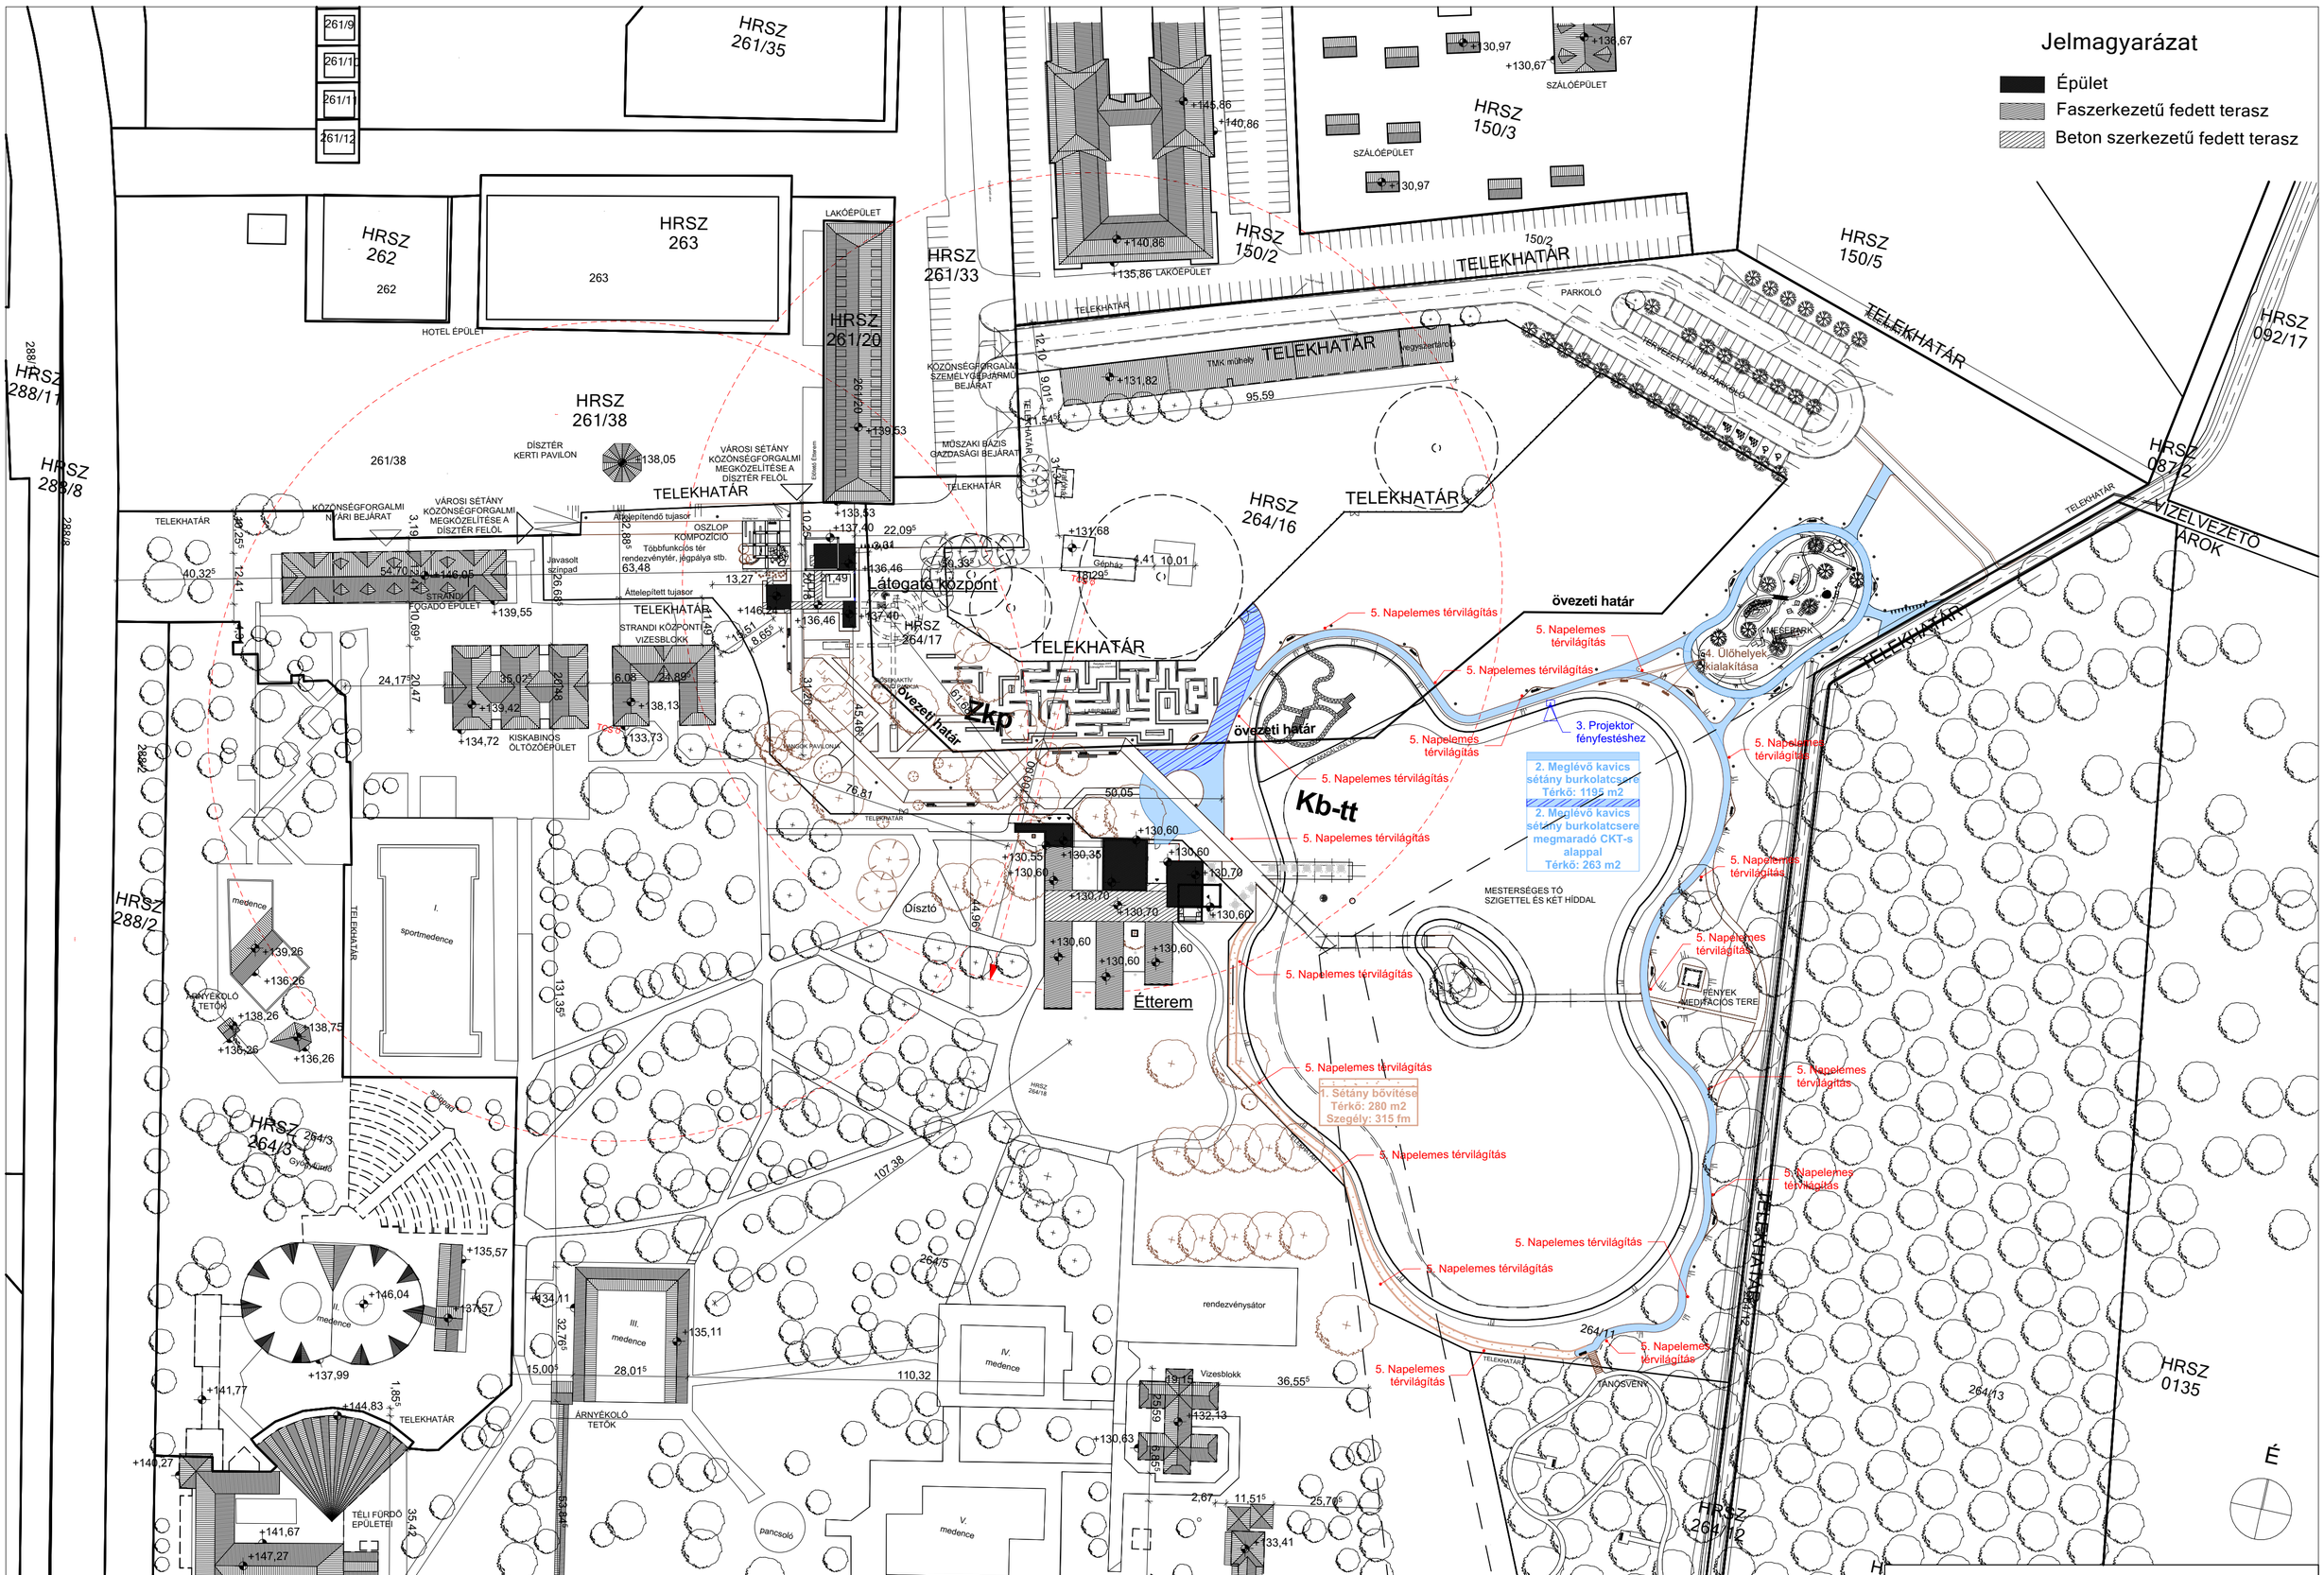

Építtető / Beruházó

Zalakaros Város Önkormányzata
8749, Zalakaros, Gyógyfürdő tér 1.
Czirákiné Pakulár Judit, polgármester

Zalakaros Termálló és Ökopart fejlesztése
8749 Zalakaros, Thermál u. 4. HRSZ.: 264/17, 264/11

Pályázati dokumentáció
2024. 11. 27.

Átnézeti helyszínrajz

E-001 **1:1000**

Generáltervezés és Építészet
dr. Oláh Mihály Zoltán
Felelős tervező, okl. építészmérnök, É1 01-3029

KONSTRUMA
Építész-Mérnök Tervező-Tanácsadó Kft.
Budapest 1078, Murányi utca 1. II/7
konstruma.com, office@konstruma.hu
Irodai telefon: + 36 30 228 3842

Konstruma Kft. minőségirányítási rendszere
MSZ EN ISO 9001:2015 / 01-21270/24-15789 szerint. CERTOP által tanúsítva.
S:\2420zalakaros\13 AC TERV\241122_2420_ZKRS.pln