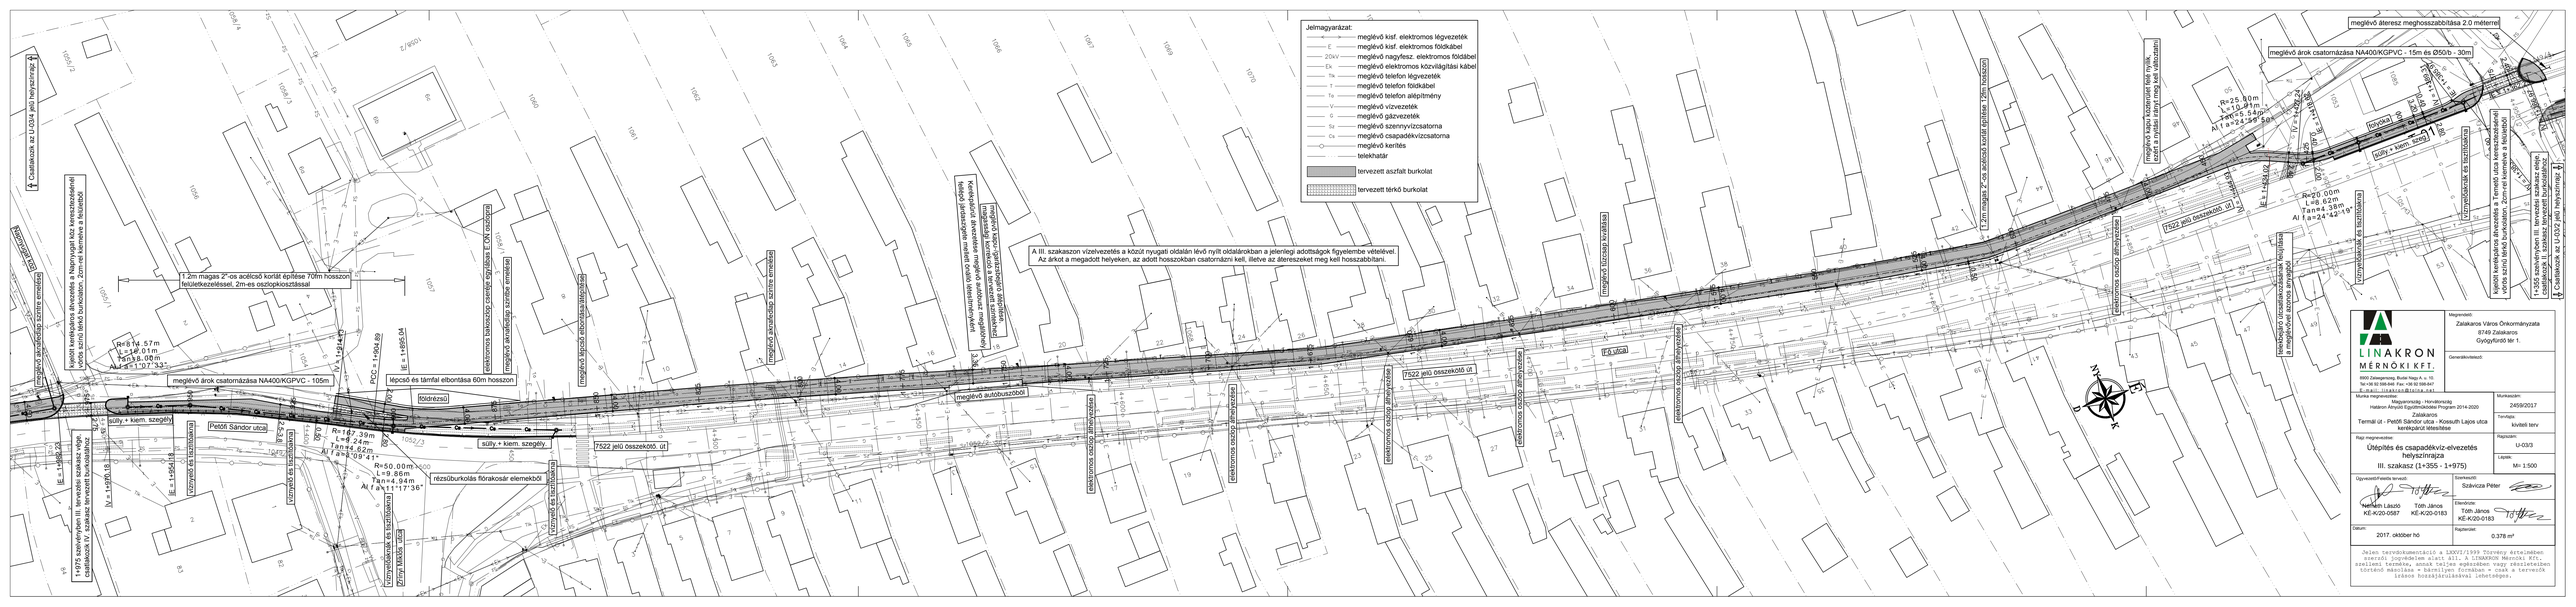
Jelmagyarázat:
meglévő kisf. elektromos légvezeték
meglévő kisf. elektromos földkábel
meglévő nagyfesz. elektromos földkábel
meglévő elektromos közvilágítási kábel
meglévő telefon légvezeték
meglévő telefon földkábel
meglévő telefon alépítmény
meglévő vízvezeték
meglévő gázvezeték
meglévő szennyvízcsatorna
meglévő csapadékvízcsatorna
meglévő kerítés
telekhatár
tervezett aszfalt burkolat
tervezett térkő burkolat
A III. szakaszon vízelvezetés a közút nyugati oldalán lévő nyílt oldalárokban a jelenlegi adottságok figyelembe vételével. Az árkot a megadott helyeken, az adott hosszokban csatornázni kell, illetve az átereszeket meg kell hosszabbítani.
meglévő áteresz meghosszabbítása 2.0 méterre
meglévő árok csatornázása NA400/KGPVC - 15m és Ø50/b - 30m
meglévő árok csatornázása NA400/KGPVC - 105m
1.2m magas 2"-os acélcső korlát építése 70m hosszon, felületkezeléssel, 2m-es osztópkiosztással
7522 jelű összekötő út
Petőfi Sándor utca
Fő utca
Csatlakozik az U-03/4 jelű helyszínrajz
Csatlakozik az U-03/2 jelű helyszínrajz
III. szakasz (1+355 - 1+975)
sűly.+ kiem. szegély
földrézsű
rézsűburkolás flórakosár elemekből
meglévő autóbuszöböl
meglévő buszmegálló
meglévő kerítés áthelyezése
meglévő elektromos oszlop áthelyezése
elektromos oszlop áthelyezése
elektromos oszlop áthelyezése
elektromos oszlop áthelyezése
elektromos oszlop áthelyezése
elektromos oszlop áthelyezése
