



JELMAGYARÁZAT

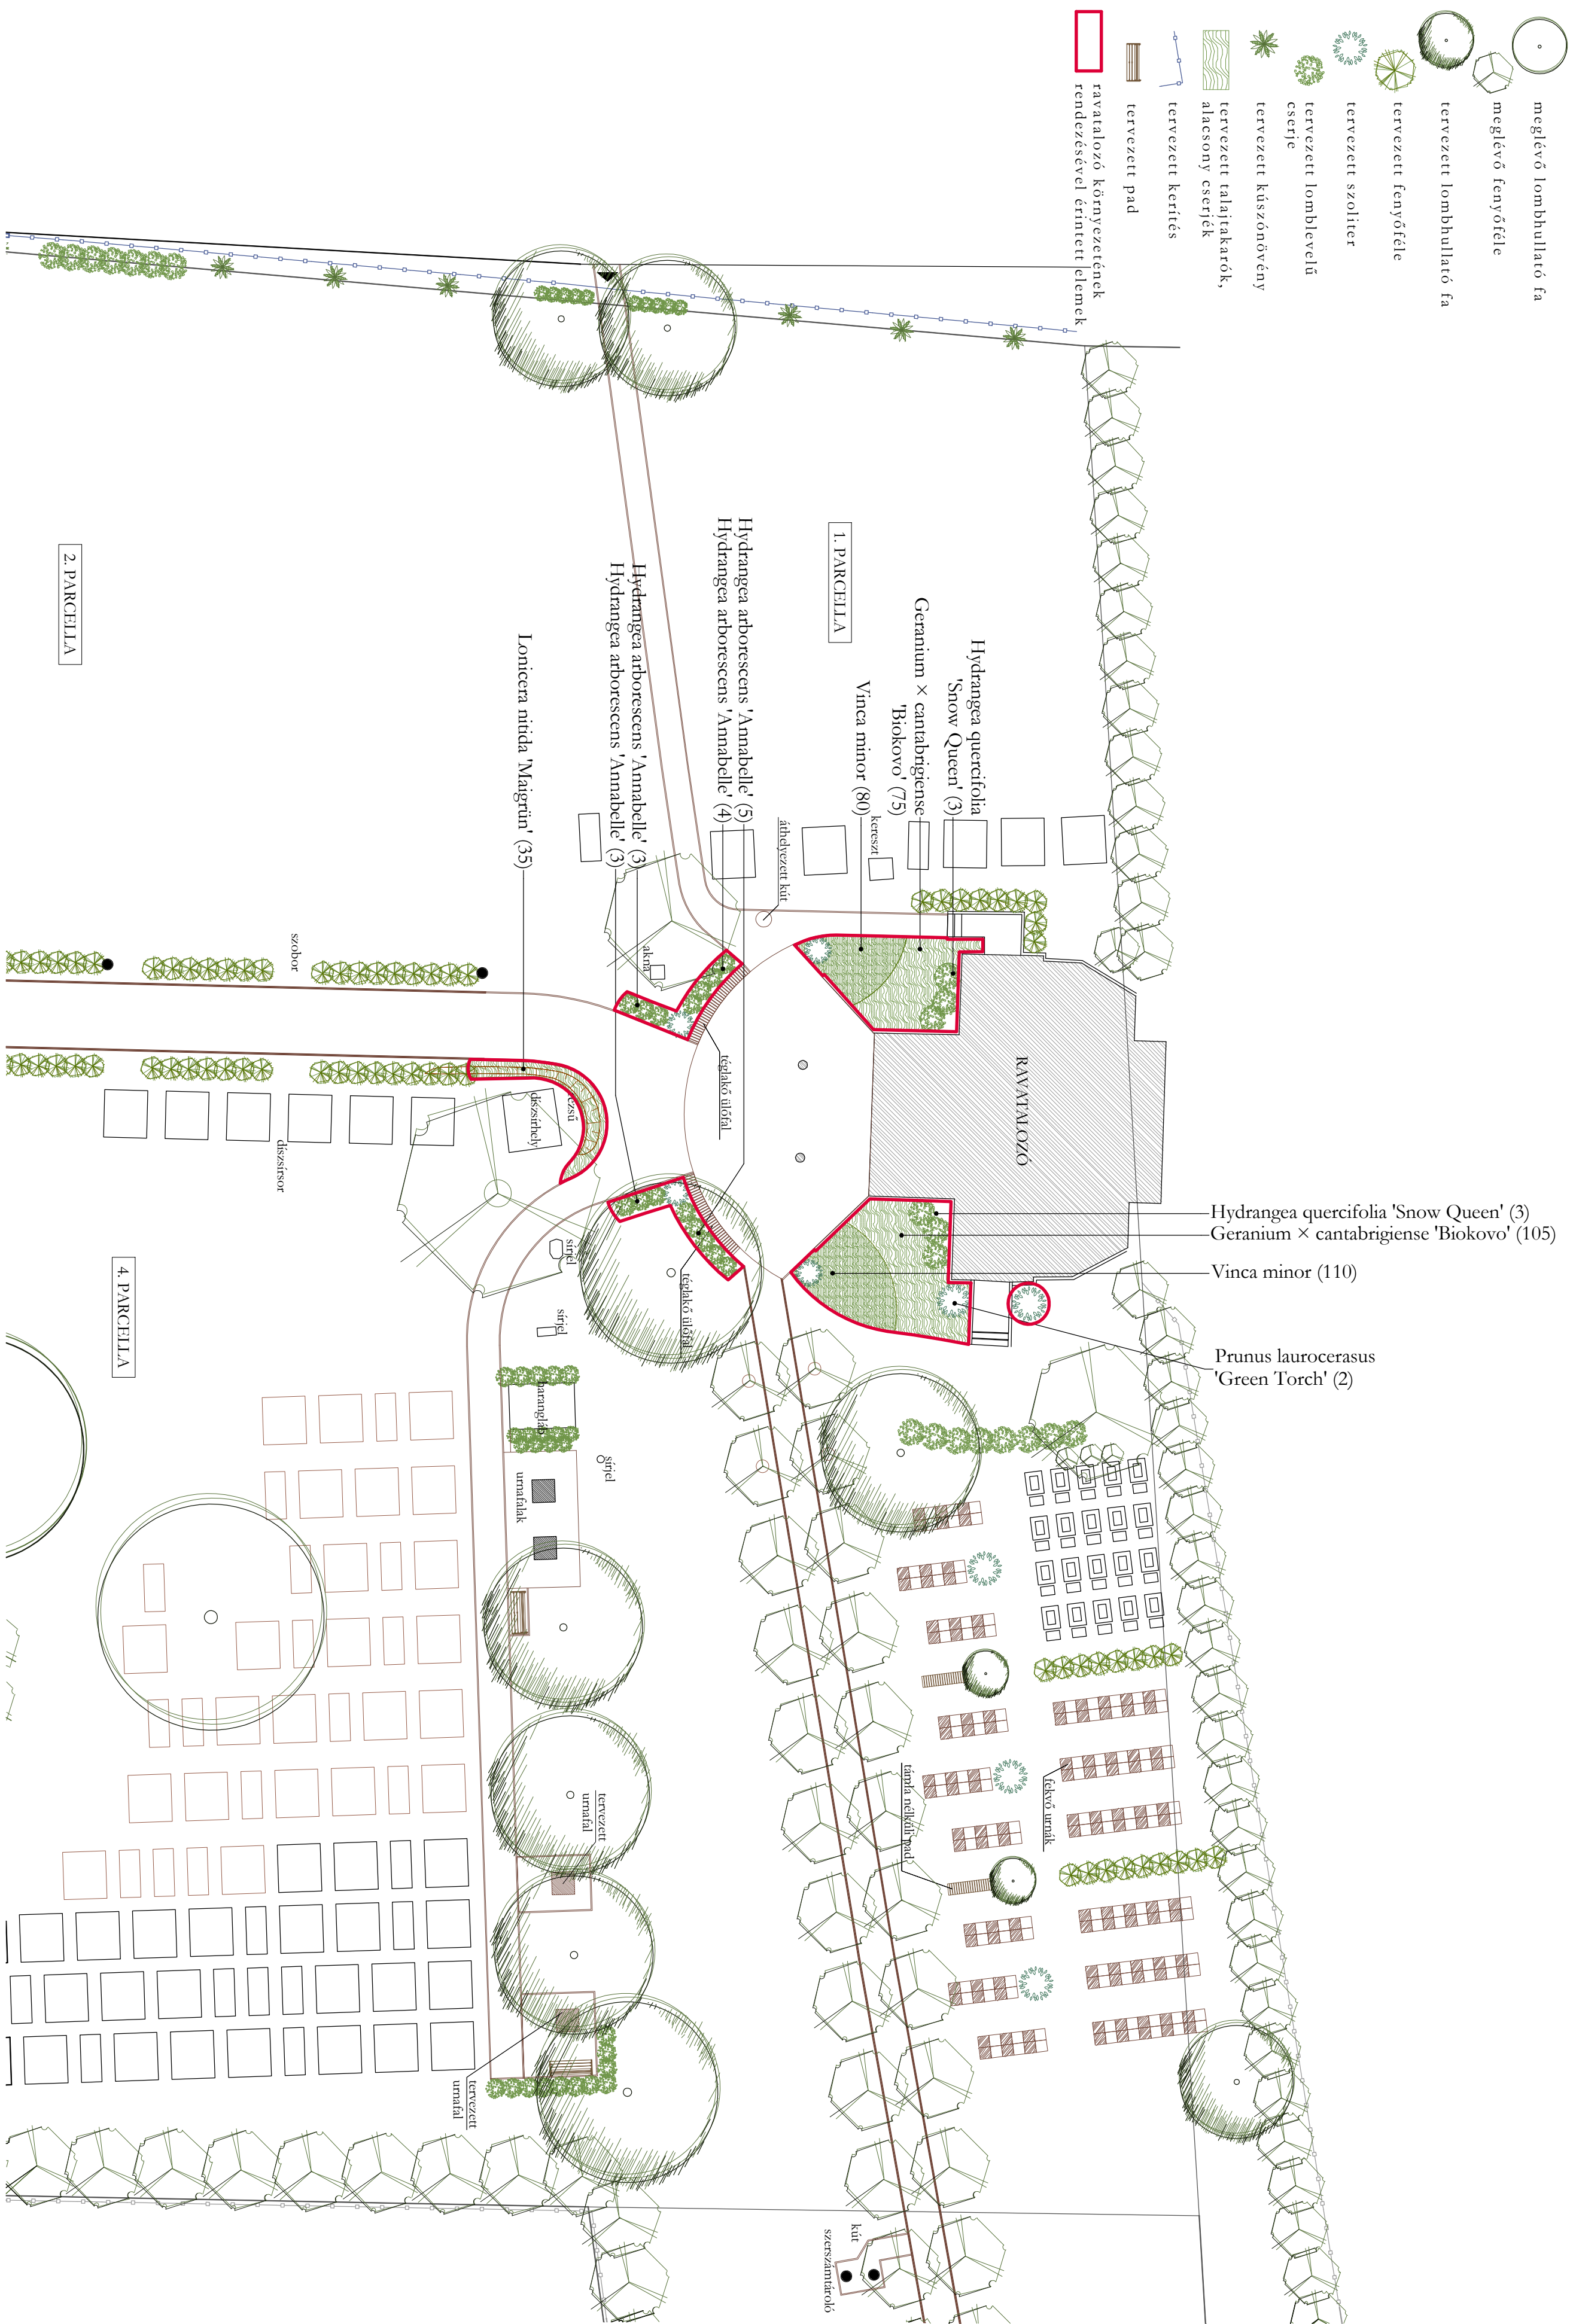

M É T H E R

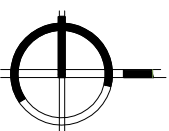

Munka megnevezése:	Zalakaros, tetező környezetrendezési tervdokumentációja
Helyszín:	Zalakaros
Hozó	1124/1
Megbízó:	Zalakaros Város Önkormányzata 8749 Zalakaros, Gyógyfürdő tér 1.
Tervező:	Garden Force Kft. 8372 Cseregyomai, Barát, utca 176. gardenforcekt@gmail.com 06-70-536-0718
Rajzszám:	 CSIKA VERONIKA adtl. telefonszámunk K 20-0295 06-70-772-5719
Méretarány:	M=1:2000
Dátum:	2021. április
Rajz megnevezése:	