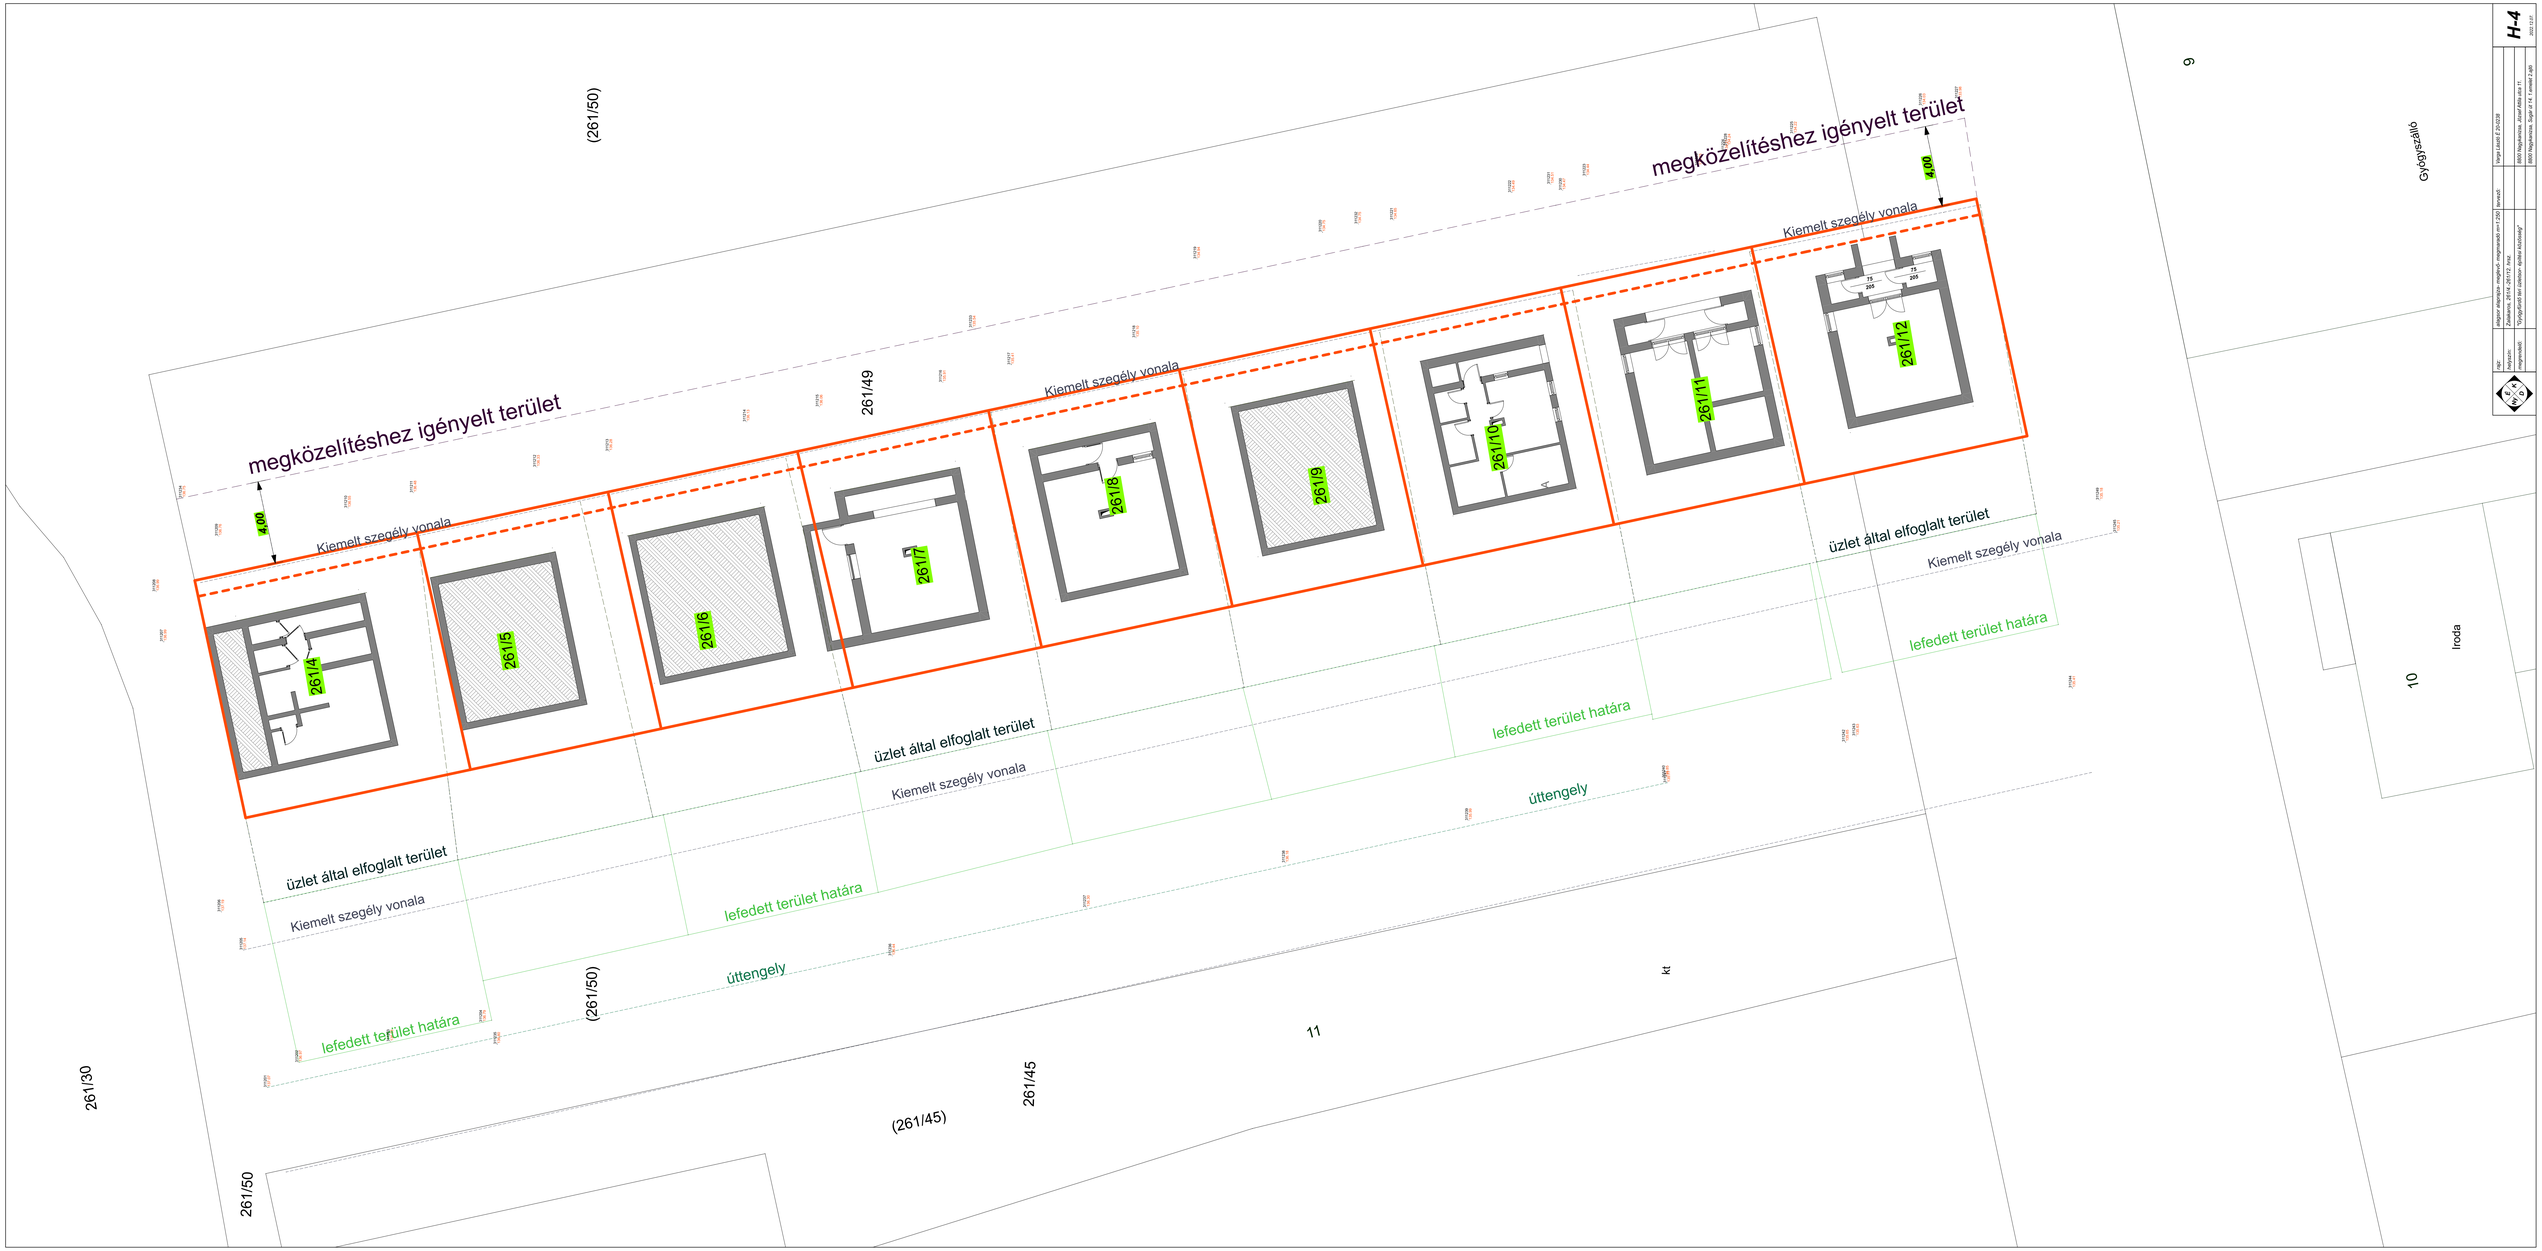
megközelítéshez igényelt terület
megközelítéshez igényelt terület
4,00
4,00
Kiemelt szegély vonala
Kiemelt szegély vonala
Kiemelt szegély vonala
Kiemelt szegély vonala
Kiemelt szegély vonala
261/4
261/5
261/6
261/7
261/8
261/9
261/10
261/11
261/12
75
205
75
205
261/49
(261/50)
(261/50)
261/30
261/50
(261/45)
261/45
11
kt
9
10
Gyógyszállo
Iroda
üzlet által elfoglalt terület
üzlet által elfoglalt terület
üzlet által elfoglalt terület
lefedett terület határa
lefedett terület határa
lefedett terület határa
lefedett terület határa
úttengely
úttengely
H-4
2012.10.
Varga Laszló E-2012/28
8800 Nagykanizsa, József Attila utca 11.
8800 Nagykanizsa, Ady tér 4-5. szám 2-4ép
Jogszerű elvegyzés - megjelenés - megvalósulás arány 1:200 tervszám:
Zalaegerszeg, 2014. OKTÓBER hónap
"Gyógyszerészi szálloda - szálloda kialakítása"
tárgy:
megnevezés:
KÉSZ
ÉPÍTŐ
MŰHELY
Kft.